


FÖRSLAG TILL ÄNDRING I STADSPLANEN FÖR KVARTEREN STOCKEN OCH KLAMPEN I SUNDSVALL


UPPRÄTTAT ÅR 1949 AV

A. Hamrin
STADSARKITEKT

Antaget av byggnadsnämnden i Sundsvall
den 5 oktober 1949; betygar
Ex officio:
Ernst Huss.

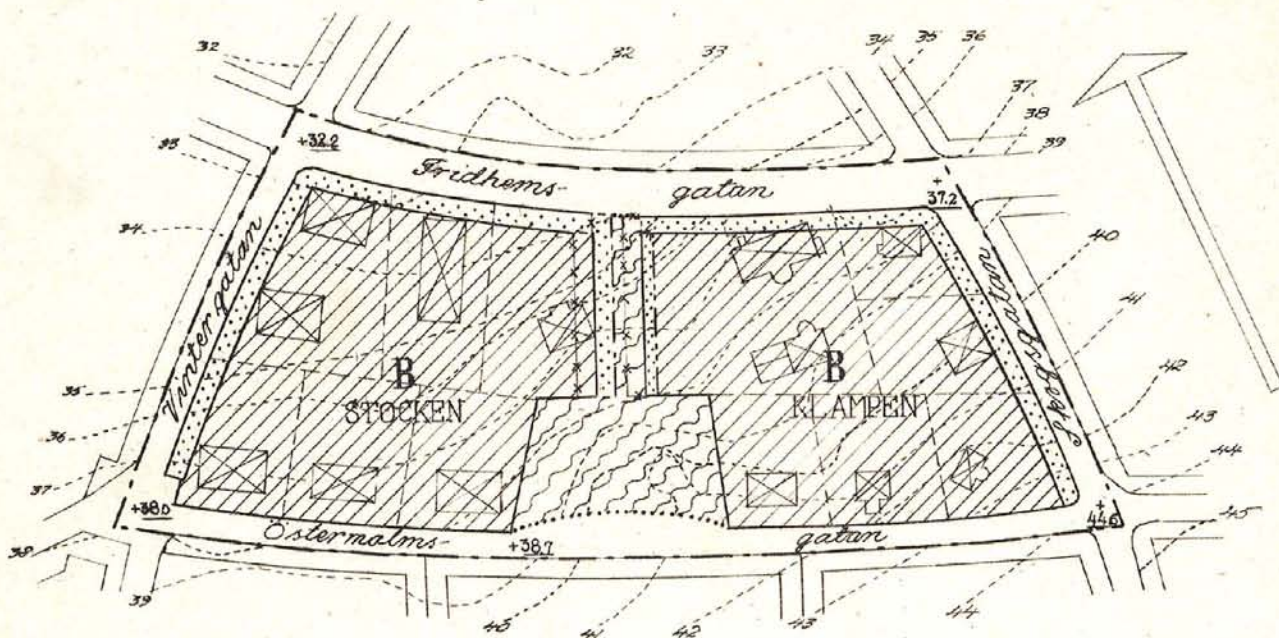


Terrängkarta (befintliga förhållanden)

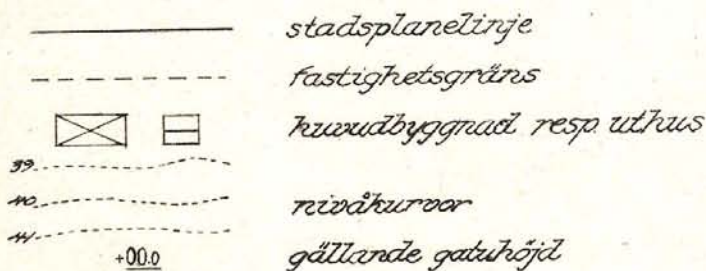


År 1949 den 19 november blev den å denna karta upptagna ändring i stadsplan av länsstyrelsen i Västernorrlands län godkänd, vilket beslut, då klagan däremot till följd av stadgandet i 150 § byggnadslagen den 30 juni 1947 ej må föras, vunnit laga kraft, betygar Härnösand i landskansliet som ovan.
På tjänstens vägnar:
O. Hulterström

Stadsplanekarta

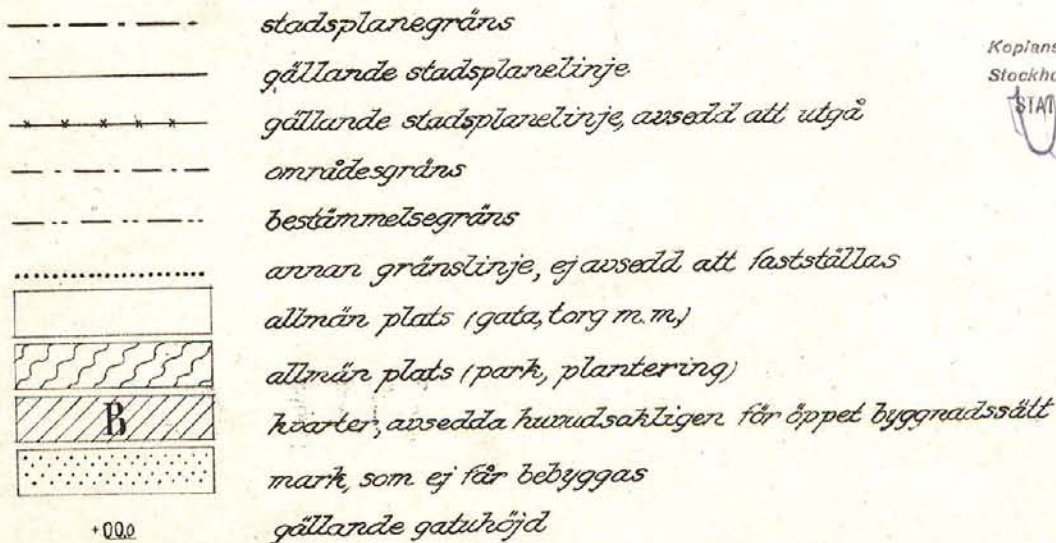

Kopiens likhet med originalet betygas.
Stockholm den 24 jan. 1950.
STATENS REPRODUKTIONSANSTALT
(H. Ortenblad)

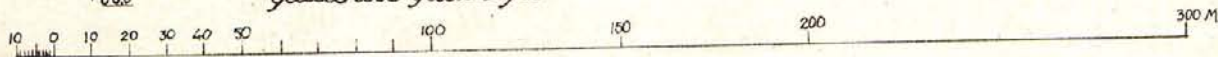

Skala 1:2000

S107

Expeditionen

F.V.-pl.