

NACKA

FÖRSLAG TILL ÄNDRING AV STADSPLAN FÖR DEL AV ORMINGE, FASTIGHETERNA MENSÄTTRA 1:160 M.F.L.

BRUNNBERG & GILLBERG
ARKITEKTKONTOR AB
1976-07-01
Ulf Gillberg
ULF GILLBERG / BENGT FREIJ
ARKITEKT SAR ARKITEKT

STADSARKITEKTKONTORET I
NACKA
1976-07-01
Ingvar Persson
INGVAR PERSSON
STADSARKITEKT

Tillhör kommunfullmäktiges i
Nacka beslut
1976-12-14 s. 389
In i filen
Ulla Paban

GRUNDKARTANS BETECKNINGAR

- Traktgräns
- Fastighetsgräns
- Gällande kvarters- eller annan områdesgräns
- Gällande bestämmelsegräns
- Huvudbyggnad resp uthus karterade efter takkonturen
- Transformator
- Staket
- Mur
- Stödmur
- Högsäddningsledning med stölp
- Högsäddningsledning under markytan
- Väg
- Gångstig
- Slätt
- Dike
- Belysningsstolpe
- Avloppsbrunn
- Avvägd höjd
- Fastställd gatuhöjd
- Höjdhöjningar, streckade kurvor = osäkra
- Polygonpunkt
- Ruttningspunkt
- Fastighetsbeteckning

77-05-16
Nr 18... fastställdas denna
stadplanändring på sätt länsstyrelsen beslutat sam-
ma dag nämnda utövar och må enligt 150 § 3 st.
byggnadsplanen talen inte följigas mot nämnda be-
slut, varför detta meddelas omedelbart vunnit laga kraft.
Länsstyrelsen i Stockholms län som ovan.
På tjänstens vägar
Karl-Anders Lund

GRUNDKARTAN UPPRÄTTAD 1976-06-17
Sten Kängskär

STADSPLANEKARTA Gränsbeteckningar

- Linje belägen 3m utanför planområdets verkliga gräns
- Gällande områdesgräns avsedd att bibehållas
- Gällande områdesgräns avsedd att utgå
- Gällande bestämmelsegräns avsedd att bibehållas
- Gällande bestämmelsegräns avsedd att utgå
- Kvarters eller annan områdesgräns
- Bestämmelsegräns
- Gränslinjer ej avsedda att fastställas
- Förbud mot utfart med stängselskyldighet

Områdesbeteckningar

- Allmän plats
- Gata eller torg
- Park eller plantering

Byggnadskvarter

- A Område för allmänt ändamål
- B Område för bostadsändamål
- G Område för garageändamål


Specialområde

- Säkerhetsområde
- Es Transformatorstation

Övriga beteckningar

- Mark som icke får bebyggas
- S Område där suterrängvåning får utföras
- X Mark tillgänglig för allmän gång- och cykeltrafik
- U Mark tillgänglig för underjordiska ledningar
- Gällande gatuhöjd
- Gällande gatuhöjd avsedd att utgå
- Gatuhöjd
- Tillåten byggnadsyta i m²
- Antal våningar
- Byggnadshöjd

SKALA 1:1000

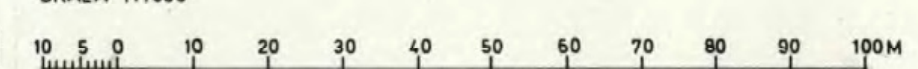

Gnr 7/1976

S 269 10256