
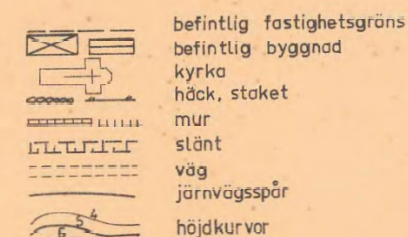


kv. KYRKAN

upprättat å stadsarkitektkontoret reviderat den 19 september 1969
NORRTÄLJE den 25 juni 1969

BJÖRN CEDERSTRÖM
stadsarkitekt

OVE LUNDBERG
stadsplaneingenjör

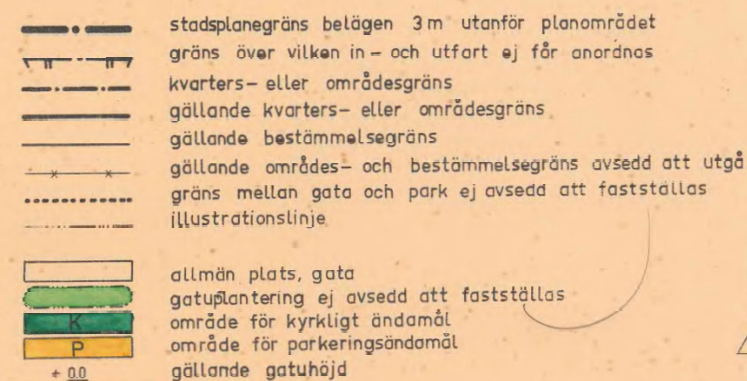

Skala 1:1000



B.M.

Dnr

HANDLINGAR

angående ändring av

stadsplan för kv

K Y R K A N

i

NORRTÄLJE STAD

upprättade år 19 69

av

Björn Cederström o. Ove Lundberg

Akten består av skrivna sidor jämte 1 karta

(Större karta)

SRA 133964 — 1000. 0188- Arkiv nr B113