
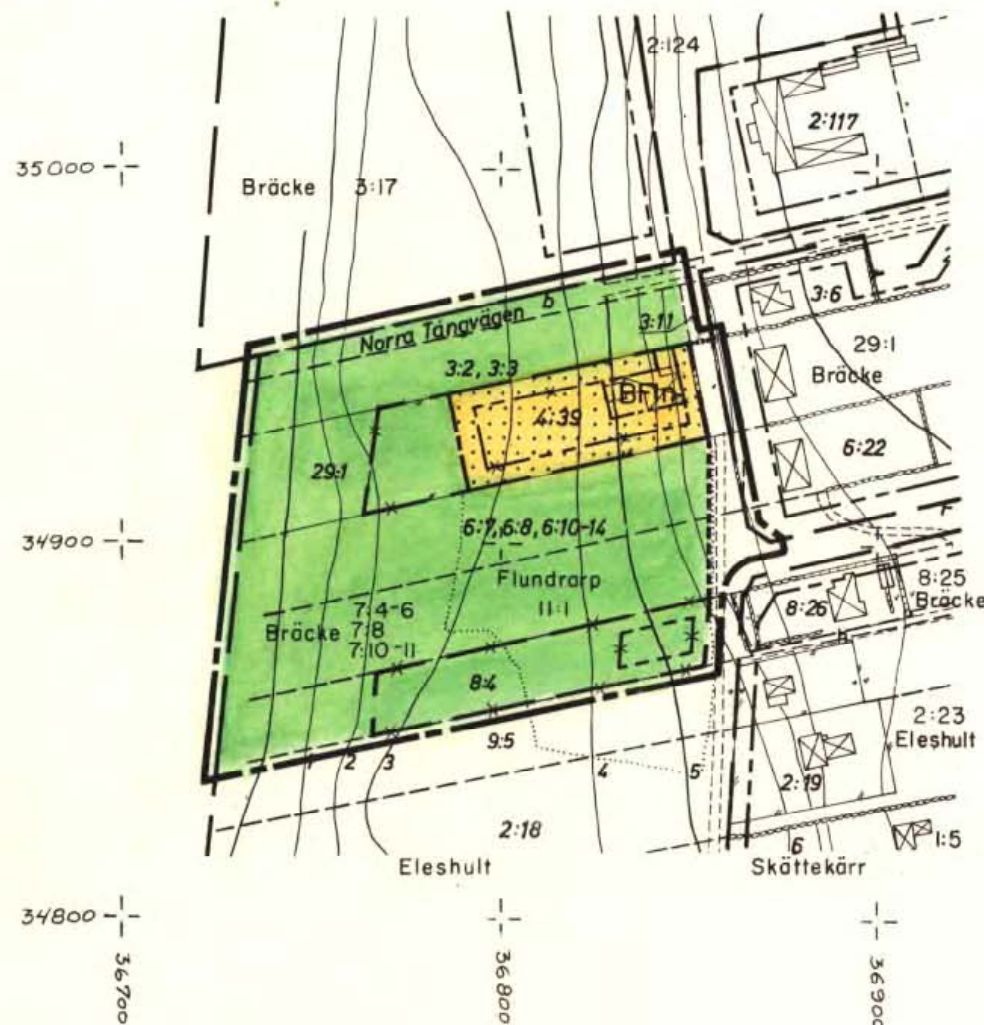


KOPIA

Tillhör Kommunfullmäktiges i Höganäs beslut av den
30/6 1977 § 89 betygar,
i tjänsten
Erland Bondesson
Kom. fullm. sekr.

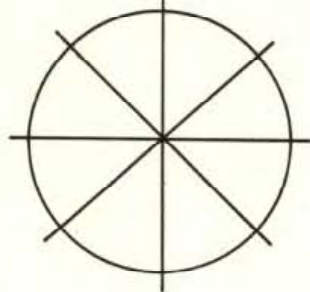

Förslag till ändring av byggnadsplan för **BRÄCKE 4:39** m. fl. i Nyhamnsläge, Höganäs kommun

Upprättat i Lund 1976-05-14

Reviderat 1976-12-20

Stefan Romare / Christer Jarnlo
Arkitekter SAR

Stefan Romare / Christer Jarnlo
Arkitekter SAR

BYGGNADSPLANE BETECKNINGAR

GRÄNSBETECKNINGAR

- — — — — Linje belägen 3 meter utanför det område förslaget avser
- - - - - Gällande områdesgräns avsedd att bibehållas
- - - - - Gällande bestämmelsegräns avsedd att bibehållas
- x - x - Gällande områdesgräns avsedd att utgå
- x - x - Gällande bestämmelsegräns avsedd att utgå
- - - - - Byggnadsmarks- eller annan områdesgräns
- - - - - Bestämmelsegräns
- - - - - Illustrationslinje inte avsedd att fastställas

OMRÅDESBETECKNINGAR

- Allmän plats
- Vägmark
- Park eller plantering
- Byggnadsmark
- BF Område för bostadsändamål, fristående hus

ÖVRIGA BETECKNINGAR

- Mark som inte får bebyggas
- I Antal våningar
- n Förbud mot vindsinredning

GRUNDKARTE BETECKNINGAR

- Gällande områdesgräns enligt detaljplan
- Gällande bestämmelsegräns enligt detaljplan
- Fastighetsgräns
- Staket, häck
- Stenmur
- Ägoslagsgräns
- Väg med resp. utan sidoutrymmen
- Nivåkurva
- Boningshus resp. uthus
- Littera på samfällighet
- 4:39 Registernummer för fastighet

KOPIA

LÄNSSTYRELSEN
Malmöhus län

Genom beslut 25/2-1980 vilket på grund av stadgande 160 § tredje stycket byggnadslagen vunnit laga kraft, har länsstyrelsen fastställt det på denna karta avfattade förslaget till ändring av byggnadsplan

betygar
Per Werner / Robert Werner
utan avgift.

Kopiens likhet med originalet
bestyrkes på tjänstens vägnar

[Signature]

Grundkartan upprättad 1941-1942 av distriktslantmätare Gösta Johnsson, kompletterad 1970 av K-konsult samt kompletterad i maj 1976 av stadsingenjörskontoret, Höganäs

SKALA 1:2000

meter 200 150 100 50 0 100

200 meter
150
100
50
0