

Förslag till stadsplan för vissa längs den nya trafikkanalen liggande områ- den inom Trollhättan.

Bilaga till kommunalstyrelsens skrivelse
av d. 24 mars 1913 och drätselkammarens
protokoll d. 7 april 1913.


Ink. till Civil-Dept.
d. 19 mars 1920

Litt. A.

Tillhört Kungl. brefv. den 5 november 1920
till länsstyrelsen i Älvsborgs län betygat

Ex officio:

W. Hilarion Wistrand.

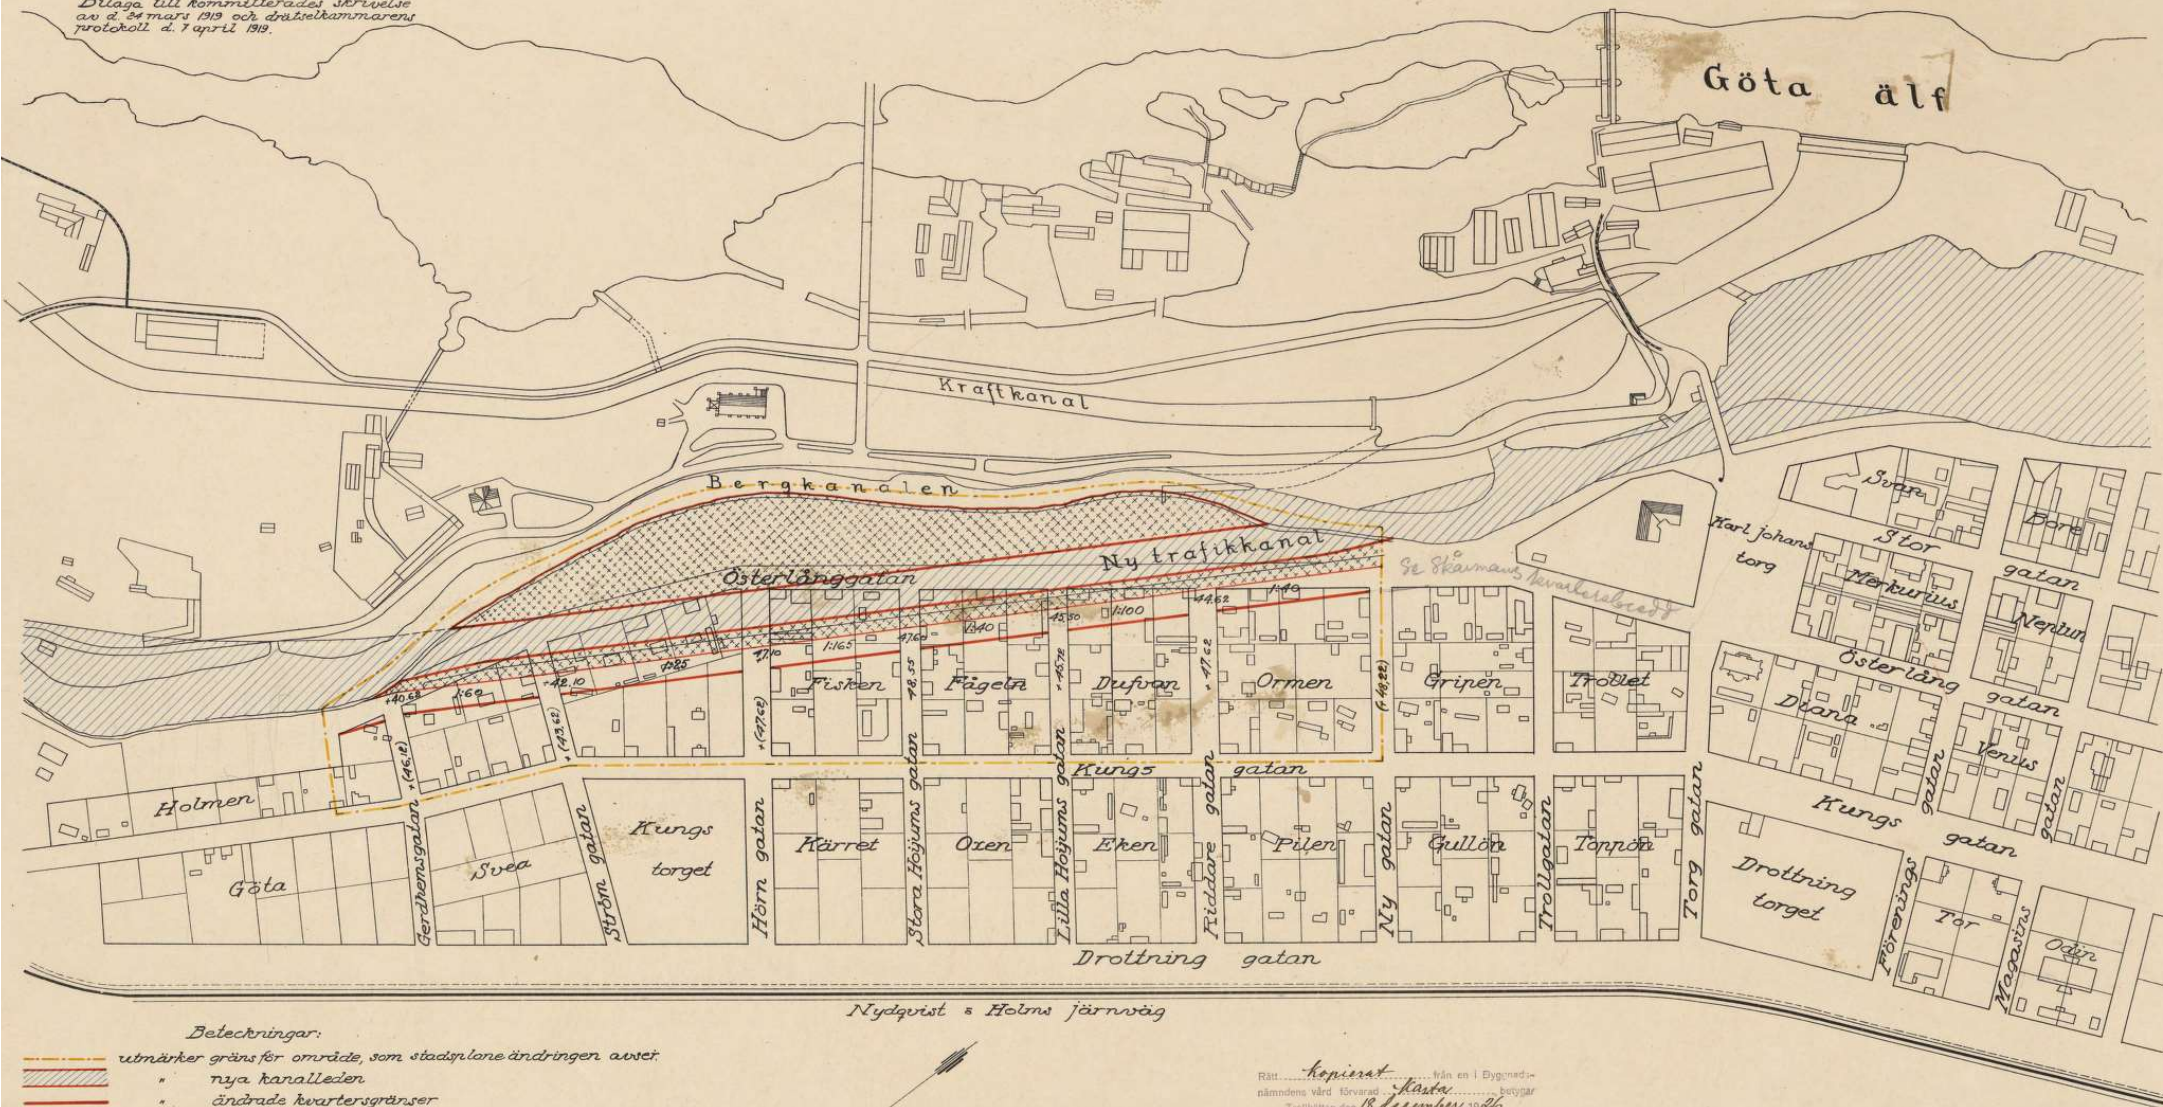

Bezeichnungen:

- utmärker gräns för område, som stadsplan-ändringen avser
- nya kanallinjen
- ändrade kvartersgränser
- förutvarande kvartersgränser
- Områden som endast få bebyggas med byggnader
för Trollhätte Kanals drift.

Nydqvist & Holms järnväg

Kopierat
Rätt. från en i Byggnads-
nämndens värd förvarad karta
Trollhättan den 18 december 1914
A tjänstens välsign

Karl Johansson
Stadens mätningssman

Andrad den 5 dec 1917

Kungl. Vattenfallstyrelsen
Byggnadsstyrelsen
Stockholm 15/11 1914.
Trollhätte Kanals Ombyggnad
Ritr. 2496 G. Konstruktör: Axel Y. Granhög. Arkitekt: Axel Y. Granhög. G. Hållin.

Skala 1:2000

0 100 200 300 m.

Siffror inom parentes angiva förut
fastställda gatubredder, som bibehållas.
Siffror utom parentes angiva före-
slagna nya gatubredder.