


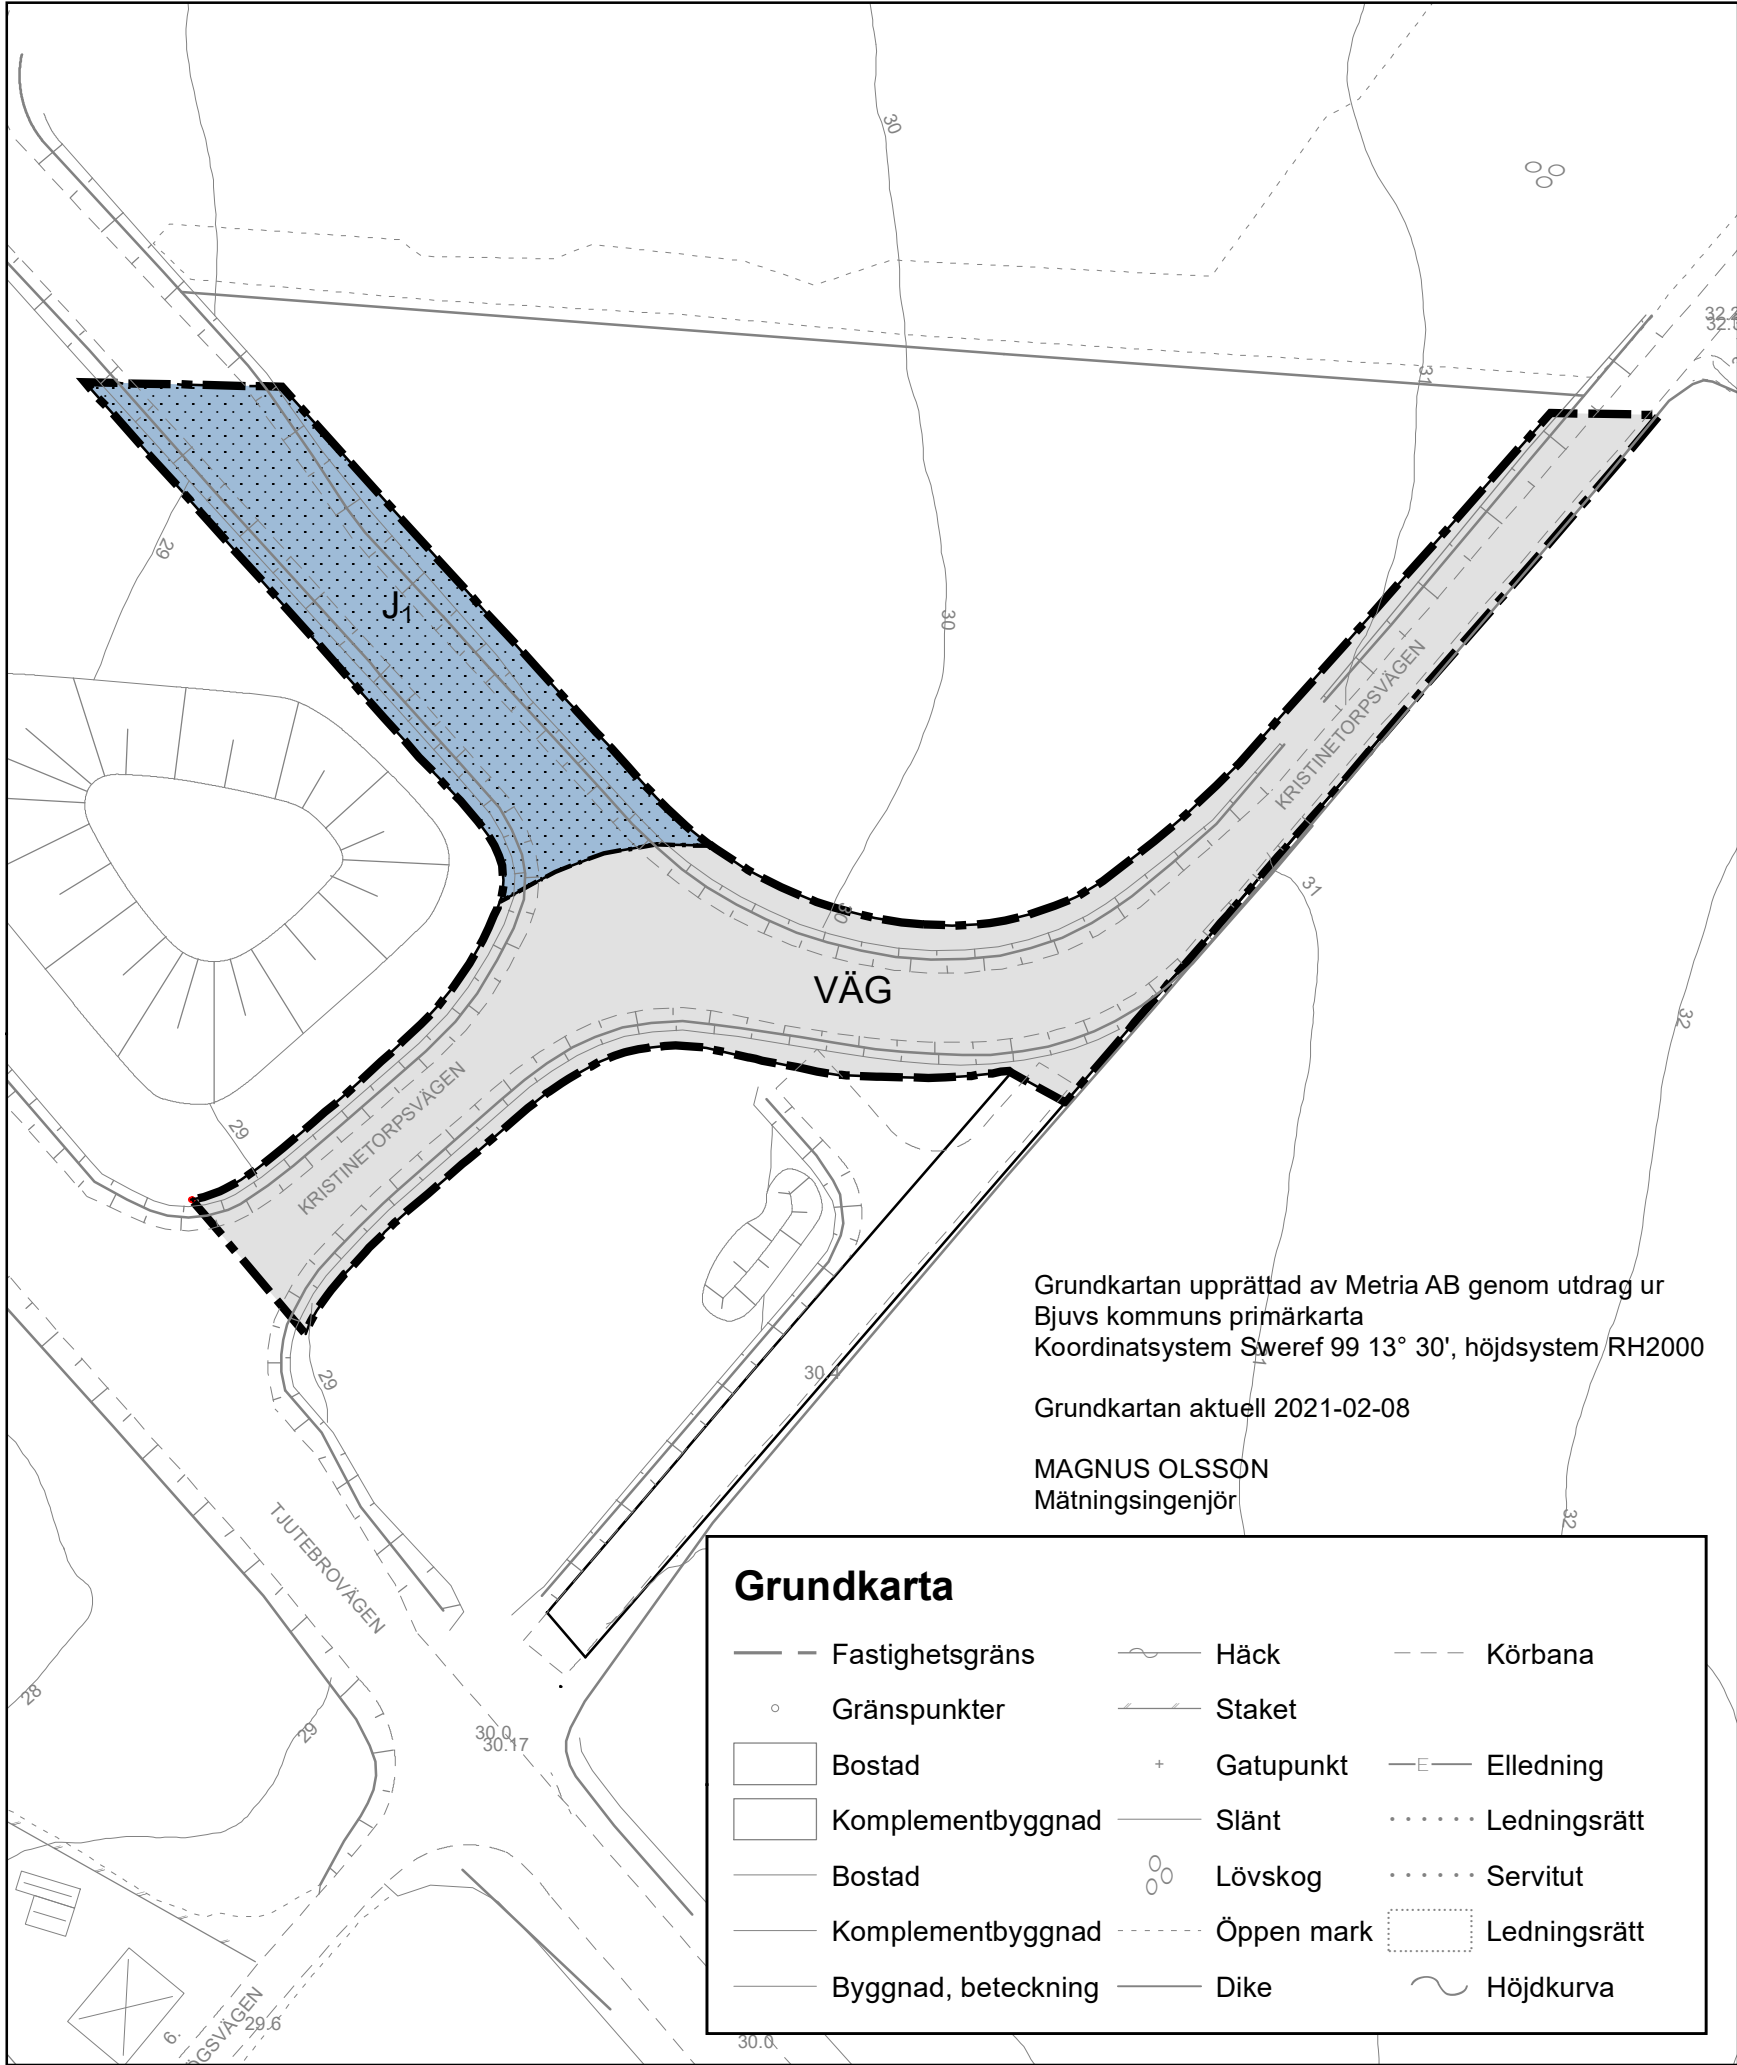

PLANKARTA

PLANBESTÄMMELSER

Följande gäller inom områden med nedanstående beteckningar.
Endast angiven användning och utformning är tillåten.
Där beteckning saknas gäller bestämmelsen inom hela planområdet.

GRÄNSBETECKNINGAR

- Planområdesgräns
- Användningsgräns
- Egenskapsgräns

ANVÄNDNING AV MARK OCH VATTEN

Allmänna platser med kommunalt huvudmannaskap

VÄG Väg, PBL 4 kap. 5 § 1 st 2 p.

Kvartersmark

J1 Infartsväg, PBL 4 kap. 5 § 1 st 3 p.

EGENSKAPSBESTÄMMELSER FÖR KVARTERSMARK

Utformning

Marken får inte förses med byggnad, PBL 4 kap. 16 § 1 st 1 p.

ADMINISTRATIVA BESTÄMMELSER

Genomförandetid

Genomförandetiden är 5 år., PBL 4 kap. 21 §

Grundkartan upprättad av Metria AB genom utdrag ur
Bjuvs kommuns primärkarta
Koordinatsystem Sweref 99 13° 30', höjdsystem RH2000

Grundkartan aktuell 2021-02-08

MAGNUS OLSSON
Mättingsingenjör

Grundkarta

- | | | |
|---------------------|------------|--------------|
| Fastighetsgräns | Häck | Körbana |
| Gränspunkter | Staket | |
| Bostad | Gatupunkt | Elledning |
| Komplementbyggnad | Slänt | Ledningsrätt |
| Bostad | Lövskog | Servitut |
| Komplementbyggnad | Öppen mark | Ledningsrätt |
| Byggnad, beteckning | Dike | Höjdkurva |

Översiktskarta



LAGA KRAFTHANDLING

Bjuv



Detaljplan för del av
Bjuv 23:1, (del av Kristinetorpsvägen)
Bjuv, Bjuvs kommun

Diarienummer:
2019-00048

Standardförfarande	Enligt PBL (2010:900)	
Planarkitekt: Josephine Rosendahl	Förvaltningschef: Anneli Gille	Upprättad: 2021-04-15

Skala 1:1 000 (A3)