

Tillhör stadsfullmäktiges beslut
den 21 maj 1951 s. 119
Ex. officio
Lennart Johansson
stadsfullmäktiges sekreterare

Ink. d. 19/2 1952
G Dnr 18


16/52

FÖRSLAG TILL ÄNDRING I STADSPLAN FÖR KVARTERET GETINGEN

I LIDKÖPING

UPPRÄTTAT I DECEMBER 1950.

Sven Strömberg
STADSARKITEKT

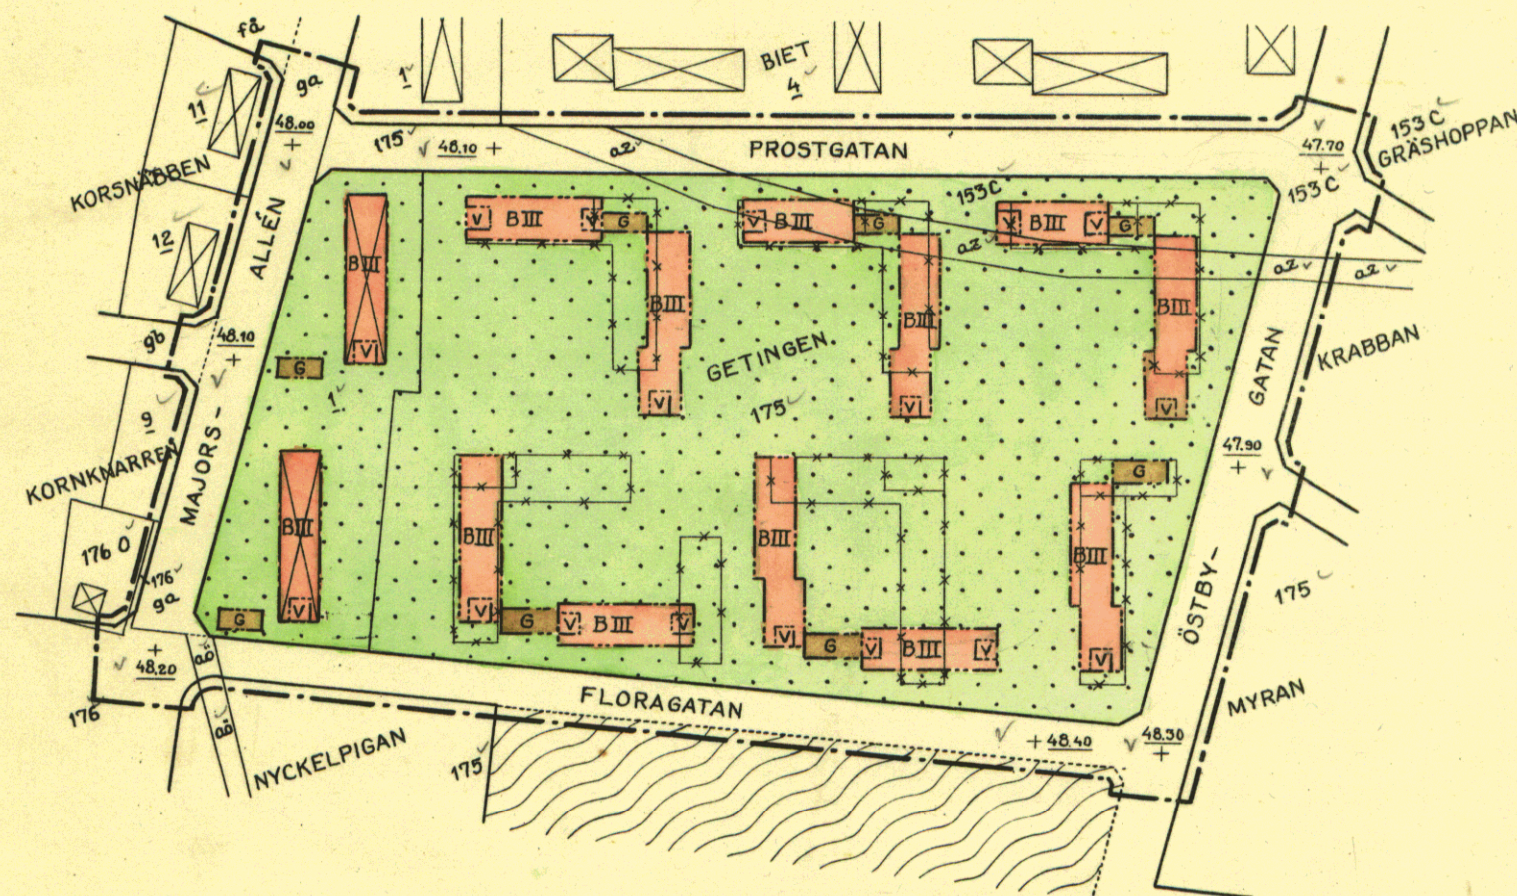

Beteckningar:

- Sällande kvartersgräns
- Fastighetsgräns
- - - Föreslagen bestämmelsegräns
- * * * Sällande bestämmelsegräns, avsedd att utgå
- - - Gränslinjer, ej avsedda att fastställas
- Befintlig byggnad
- Allmän plats; gata
- Allmän plats; park
- Område för bostadsändamål resp. garageändamål
- Mark, som icke får bebyggas
- +0.0 Sällande gathöjd
- v v III Antal våningar
- 175 1, 9° Fastighetsbeteckningar
- - - Linje, belägen 3 m utanför det område förslaget avser
- v v Vindsvredning

Genom Laga beslutet beslut
den 8 februari 1952 fastställs lius-
stapeln i Skerfvarn till en del
helt oisörigjond ändring i stad-
plan; betygat

F. L. Jönsson
J. Sunnerholm



SKALA 1:2000

