


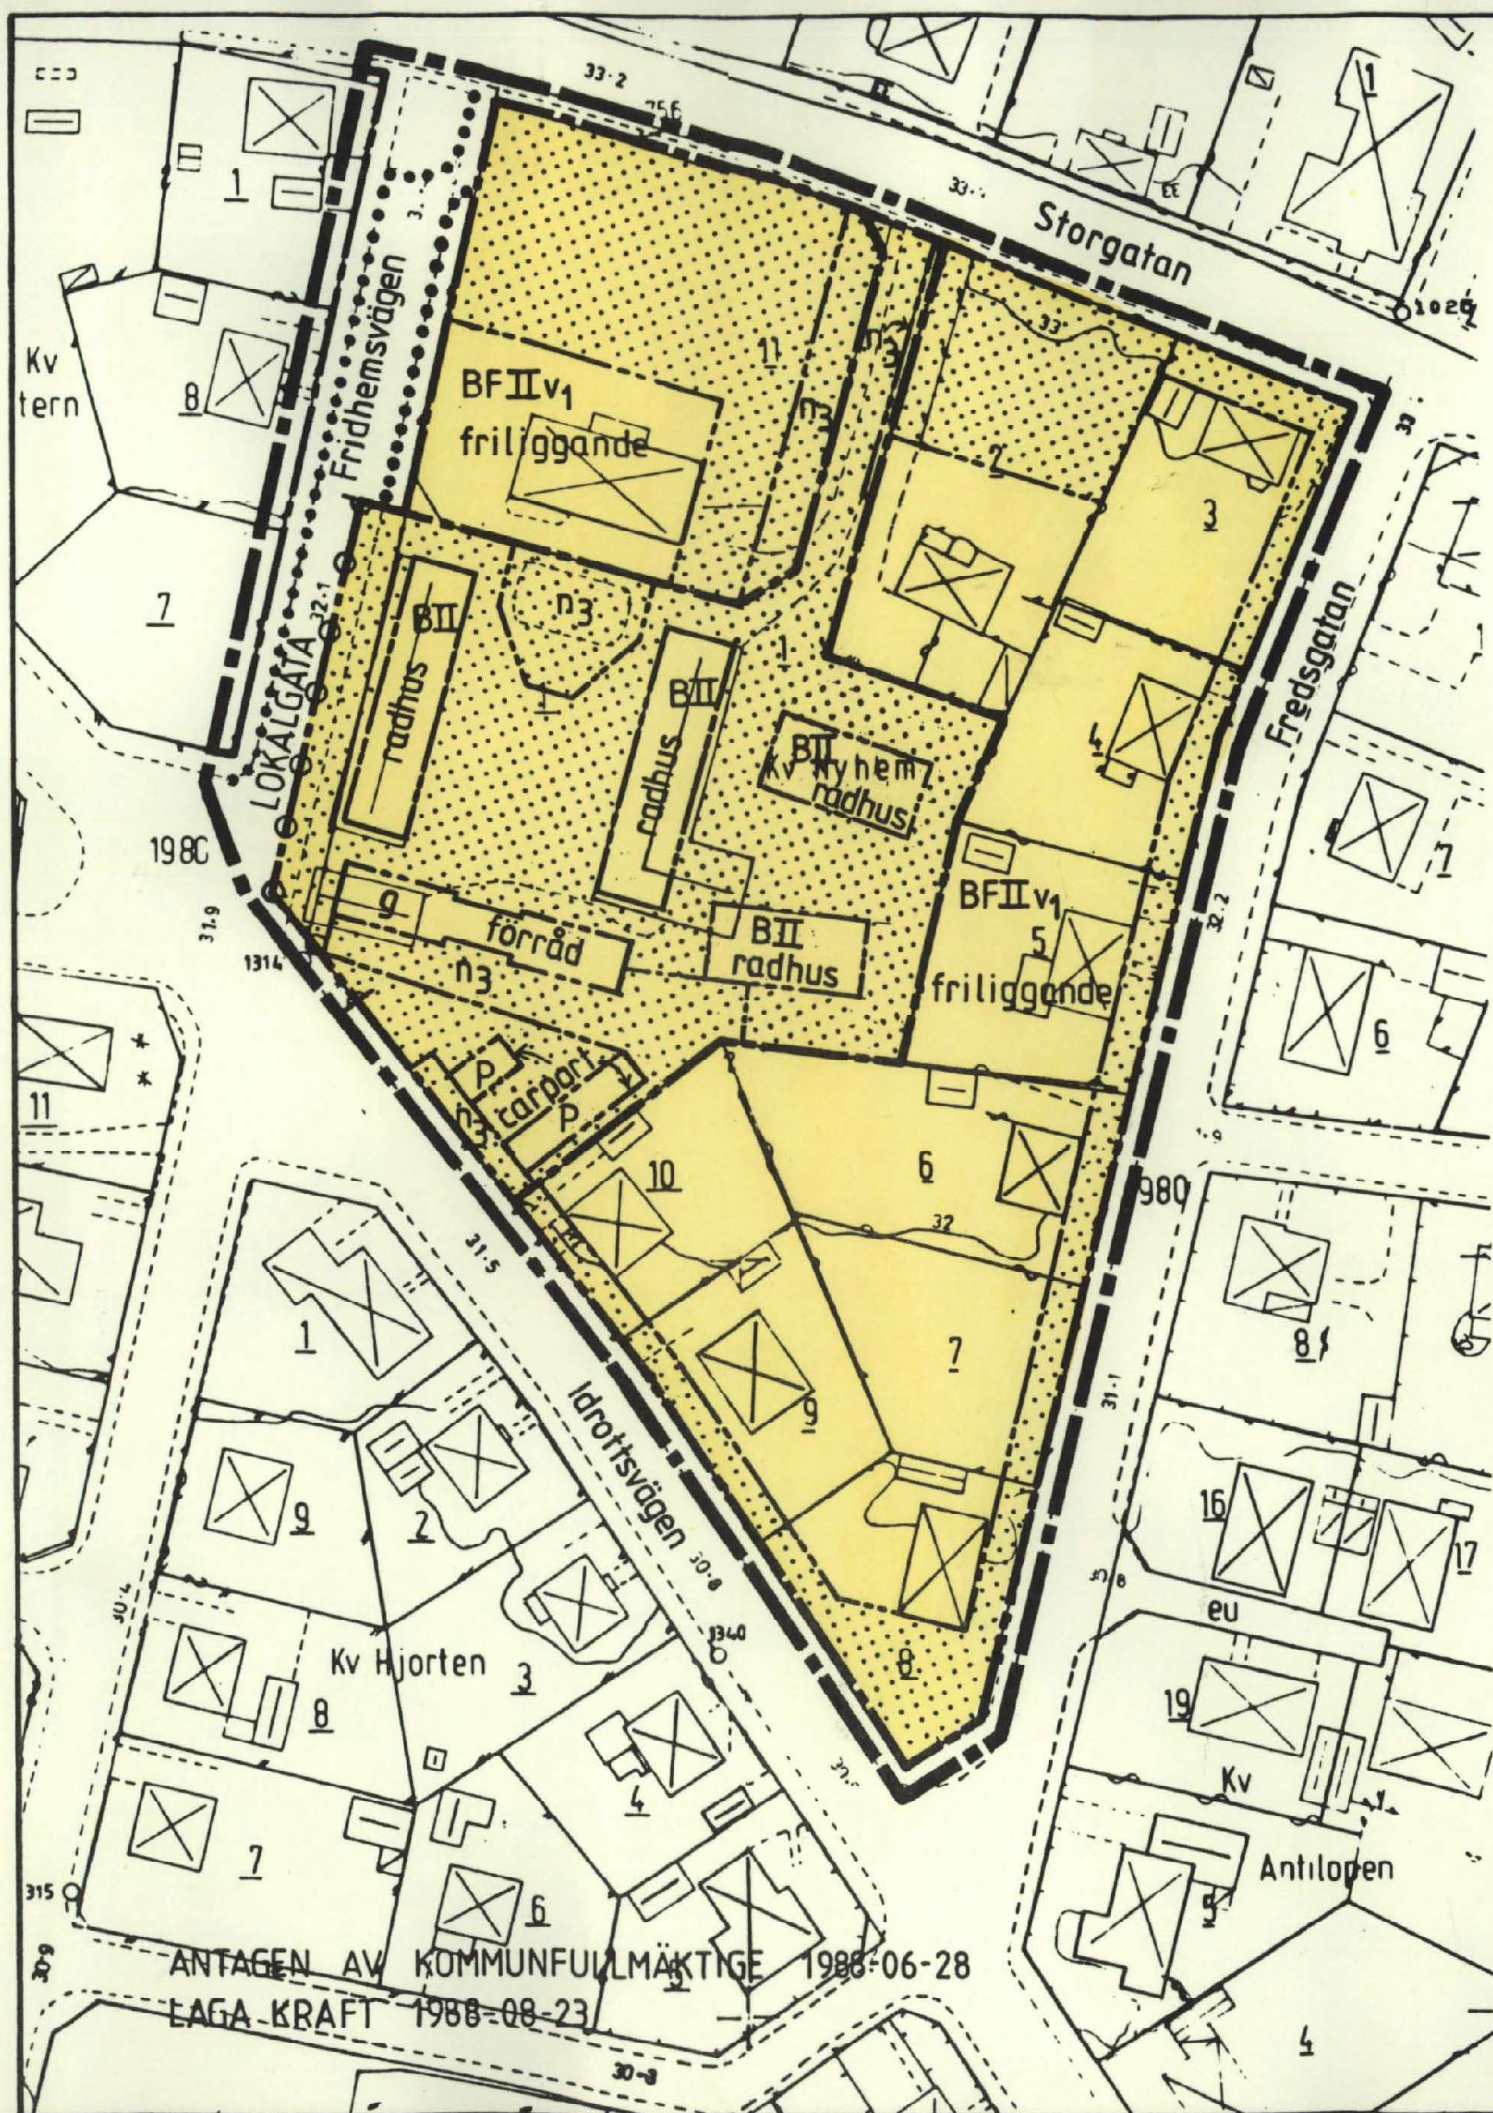


GRUNDKARTAN UPPRÄTTAD 1974 AV LANTMÄTERIET

Fastighetsredovisningen aktuell 1984 10 01

Koordinatsystem: 5 gon W Skåne

GRUNDKARTAN TILLHÖRANDE BETECKNINGAR

- fastighetsgräns
- byggnad
- staket
- häck
- nivåkurvor
- kvartersnamn
- nummer på fastighet med kvartersnamn

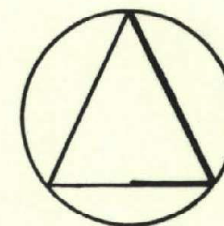

PLANBESTÄMMELSER

Följande gäller inom områden med nedanstående beteckningar

GRÄNSER

- gräns för planområdet ritad 3 mm utanför planområdet
- användninggräns
- egenskapsgräns

MARKANVÄNDNING

Endast angiven användning är tillåten

Kvartersmark

- B bostäder
- P parkering

Begränsning av markens bebyggelse

- marken får ej bebyggas
- marken skall vara tillgänglig för gemensamhetsanläggning
- med Fv1 betecknat område skall byggnader uppföras fristående.
På tomt får inredas högst 1 bostadslägenhet. Tomtplatsen får bebyggas med högst 25%. Vind får ej inredas.

Markens anordnande

- träden skall bevaras
- utfart får inte anordnas över denna gräns

Placering, utformning, utförande
II högsta antal våningar

ADMINISTRATIVA BESTÄMMELSER

Genomförandetiden är 5 år från den dag planen vunnit laga kraft.

UTSTÄLLNINGSHANDLINGARNA består av:
plankarta med beskrivning
illustrationsplan
genomförandebeskrivning
fastighetsförteckning
samrådsredogörelse

KOPIAN ÖVERENSSTÄMMER MED
ORIGINALET

Wanja Karlsson
WANJA KARLSSON
Kartass.

DETALJPLAN FÖR Kv. NYHEM

KLIPPANS TÄRTORT, KLIPPANS KOMMUN,
KRISTIANSTADS LÄN

UPPRÄTTAD 1987-10-12

Reviderad 1988-02-15

Gert Björkman
GERT BJÖRKMAN
stadsarkitekt

denna KOPIA överensstämmer
med originalet intygas

10 0 10 20 30 40 50 60 70 80 90 100M

SKALA 1:1000

Klippan 1166-P88/0628