

FÖRSLAG TILL UTVIDGAD STADSPLAN FÖR
VÄSTRA DELEN AV HARG 6^B

NORRHAMRAOMRÅDET

V. KINDA KISA

EKSJÖ 1972.09.04. REV. 1973.03.30.

BÖRJE STIGWALL
ARKITEKT SAK
STADSARKITEKT.

PLANKARTANS BETECKNINGAR:

- · — · — STADSPLANEGRÄNS BELÄGEN 3 METER UTANFÖR
DET OMRÅDE FÖRSLAGET AVSER.
- — — GÄLLANDE OMRÅDESGRÄNS AVSEDD ATT BIBEHÅLLAS.
- · · · · KVARTERS-ELLER ANNAN OMRÅDESGRÄNS.
- — — BESTÄMMELSEGRÄNS.
- ||||| GRÄNSLINJER EJ AVSEDDA ATT FASTSTÄLLAS.
- * — * GÄLLANDE OMRÅDESGRÄNS AVSEDD ATT UTGÅ.
- ALLMÄN PLATS, GATA.
- ALLMÄN PLATS, PARK.
- OMRÅDE FÖR BOSTADSBÄNDAMÅL, FRISTÅENDE HUS.
- MARK SOM ICKE FÅR BEBYGGAS.

- I ANTAL VÄNINGAR.
- +0,2 GÄLLANDE GATUHÖJD.
- +0,0 FÖRSLAGEN GATUHÖJD.

GRUNDKARTANS BETECKNINGAR:


- — — GÄLLANDE OMRÅDES OCH BESTÄMMELSEGRÄNS.
- — — FASTIGHETSGRÄNS.
- — — STAKET RESP. HÄCK.
- — — VÄG.
- HUVUDBYGGNAD RESP. UTHUS.
- NIVÅKURVOR.
- — — I LÄNSTYRELSENS BESLUT FRÅN
FASTSTÄLLELSE TAGET OMRÅDE.

TILLHÖR BYGGNADSNÄMNDENS I VÄSTRA KINDA
KOMMUNS BESLUT MED GODKÄNNANDE DEN 29.5.1973, § 103.
PÅ BYGGNADSNÄMNDENS VÄGNAR:

Sune Gårdmar
SUNE GÅRDMAR

TILLHÖR LÄNSTYRELSEN I
ÖSTERGÖTLANDS LÄN.
BESLUT 1974.03.01 I ÄRENDET
M.082-4146-73.
BETYGAS I TJÄNSTEN:
M. ALLVIN KÖHNBERG.
M. ALLVIN KÖHNBERG.

SKALA 1:1000

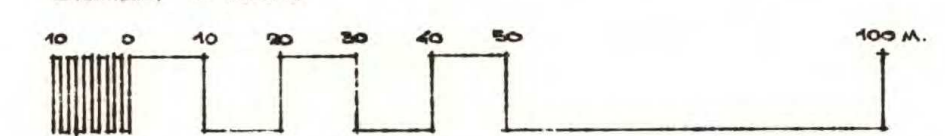

Kopierat i likhet med originalet betygat
Kisa den 6/11 1975
Kommunkontoret, Kisa
Sune Gårdmar

TILLHÖR SAMMANLÄGGNINGSDELEGERADES I
KINDA KOMMUNS BESLUT MED ANTAGANDE
DEN 27.9.1973, § 45.

PÅ SAMMANLÄGGNINGSDELEGERADES VÄGNAR:
Wille Sandelius
WILLE SANDELIUS