


1980.02.04

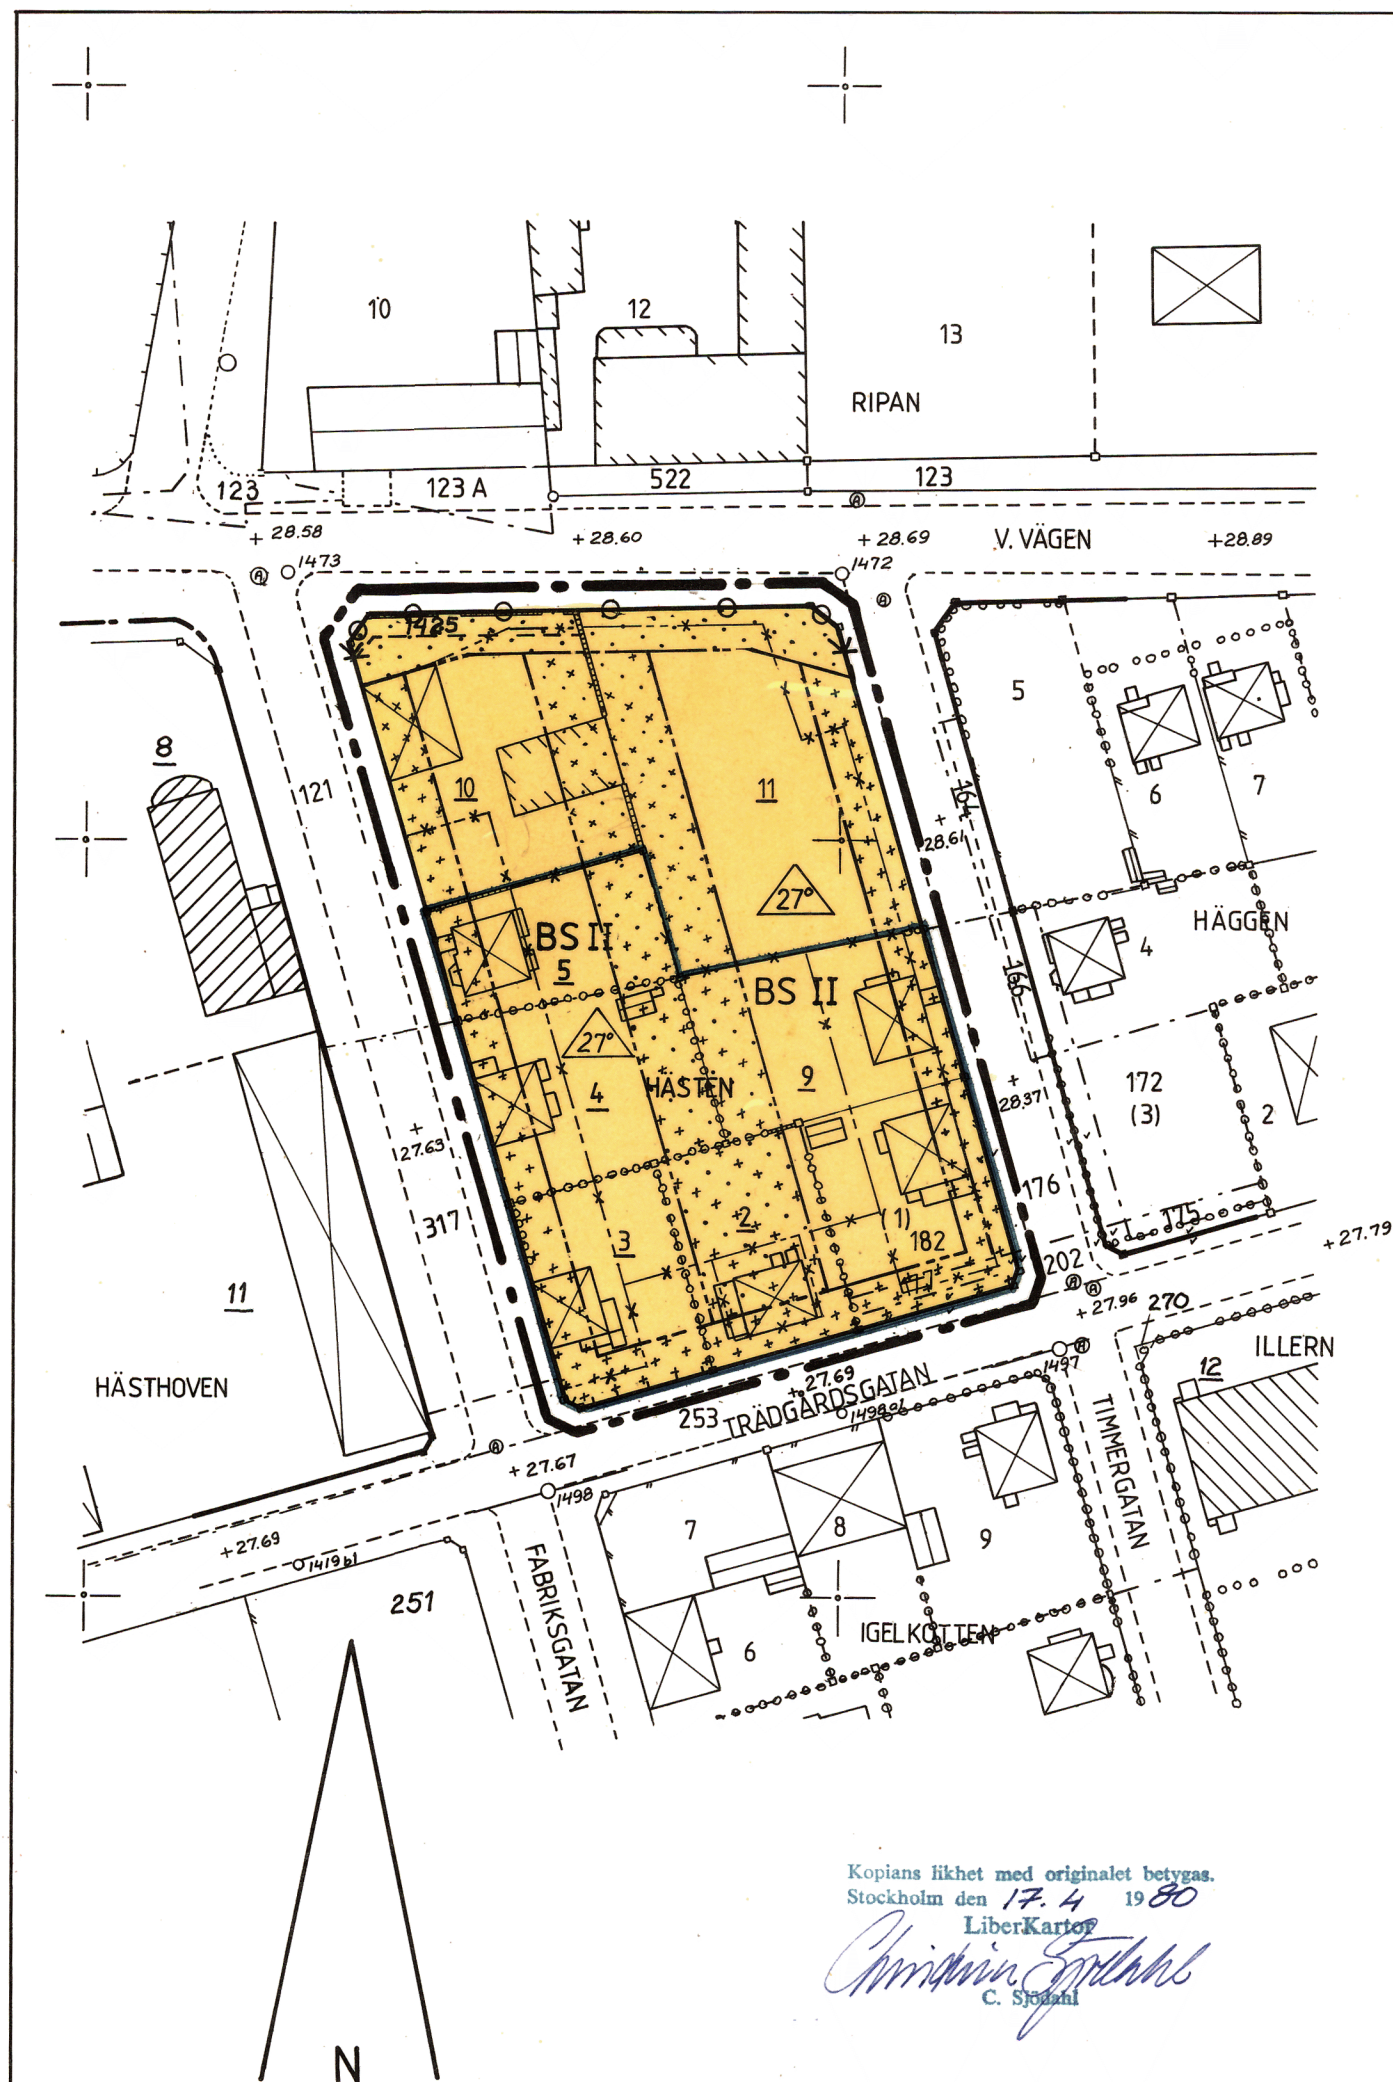

KV. HÄSTEN

I ÅSTORPS SAMHÄLLE OCH KOMMUN,
KRISTIANSTADS LÄN

FÖRSLAG TILL ÄNDRING AV STADSPLAN

UPPRÄTTAD I MAJ 1979

Johan Mogensen

JOHAN MOGENSEN
STADSARKITEKT

STADSPLANEKARTANS BETECKNINGAR:

GRÄNSBETECKNINGAR

- STADSPLANEGRÄNS BELÄGEN 3M UTANFÖR PLANOMRÅDET
- GÄLLANDE OMRÅDESGRÄNS AVSEDD ATT BIBEHÅLLAS
- GÄLLANDE BESTÄMMESEGRÄNS AVSEDD ATT BIBEHÅLLAS
- GÄLLANDE OMRÅDE- OCH BESTÄMMESEGRÄNS AVSEDDA UTGÅ
- BESTÄMMESEGRÄNS

OMRÅDESBETECKNINGAR

ALLMÄN PLATS

- GATA ELLER TORG

BYGGNADSKVARTER

- BS OMRÅDE FÖR BOSTADSÄNDAMÅL, SAMMANBYGGDA HUS

ÖVRIGA BETECKNINGAR

- MARK SOM ICKE FÅR BEBYGGAS
- MARK FÖR UTHUS O DYL
- MARK DÄR UTHUS O DYL UNDANTAGSVIS FÅR UPPFÖRAS

+0,0


GATUHÖJD

II

ANTAL VÅNINGAR



TAKLUTNING, MAXIMAL VINKEL

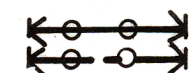

UTFARTSFÖRBUD. TVÄRSTRECK MED PIL MARKERAR
FÖRBUDETS SLUT

ILLUSTRATIONER OCH HÄNVISNINGAR


ILLUSTRATIONSLINJER

Dnr 11.082-3209-80. Tillhör
länsstyrelsens i Kristian-
stads län beslut den
4 februari 1980. Undantag:
se beslutet
Ulla Ljunggren

TILLHÖR KOMMUNFULLMÄKTIGES BESLUT
DEN 1979-10-29 § 161 BETYGAR

Johan Mogensen
JOHAN MOGENSEN
STADSARKITEKT

S106

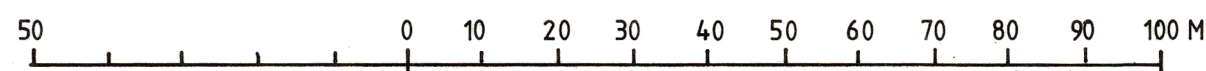

SKALA 1:1000