

541

Gunnar Sandberg
ARKITEKT SAR


edda att bibehållas.
" utgå.

Linje belägen 3 m utanför det område, som förslaget avser.
 Gällande gräns för byggnadskvarter eller annat område, avsedd att bibehållas.
 " " " " " " " " utgå.
 Föreslagen " " " " " "
 " " områden inom byggnadskvarter.
 Kvartersmark för bostadsändamål.
 " " garage.
 " " industriändamål, som prövas lämpligt.
 Område för transformatorstation.
 " " spårtrafikändamål.
 Kvartersmark och annat område, som icke får bebyggas.
 " " får bebyggas endast med utspräng och garage.
 Allmän plats: gata.
 " " av annat slag: park m.m.
 Fristående byggnadssätt.
 Radhus-byggnadssätt.
 Slutet byggnadssätt.
 Tillåtet våningsantal.
 Vindsinredning tillåten.
 Tillåtet antal lägenheter i byggnad.
 Tillåten byggnadshöjd.
 Gällande gatuhöjd, avsedd att bibehållas.
 " " " " utgå.
 Föreslagen gatuhöjd.
 Befintlig fastighetsgräns.
 " byggnad.

Birger Gustavsson
ordförande

1956-01-27

Skala 1:2000

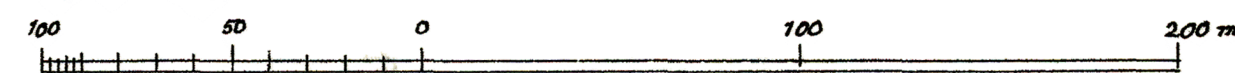

S 4