


Förslag
till ändring av stadsplanen för
32:dra kv. Läroverket
å väster inom
Nyköpings stad

Upprättat år 1944 av
Länsarkitektkontoret i Nyköping.

Sivd Linn


Skala 1:2000

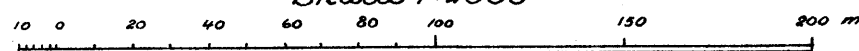

Tillhör stadsfullmäktiges i Nyköping
beslut den 31 augusti 1945.

Carl Wellander.

stadsfullmäktiges ordförande.

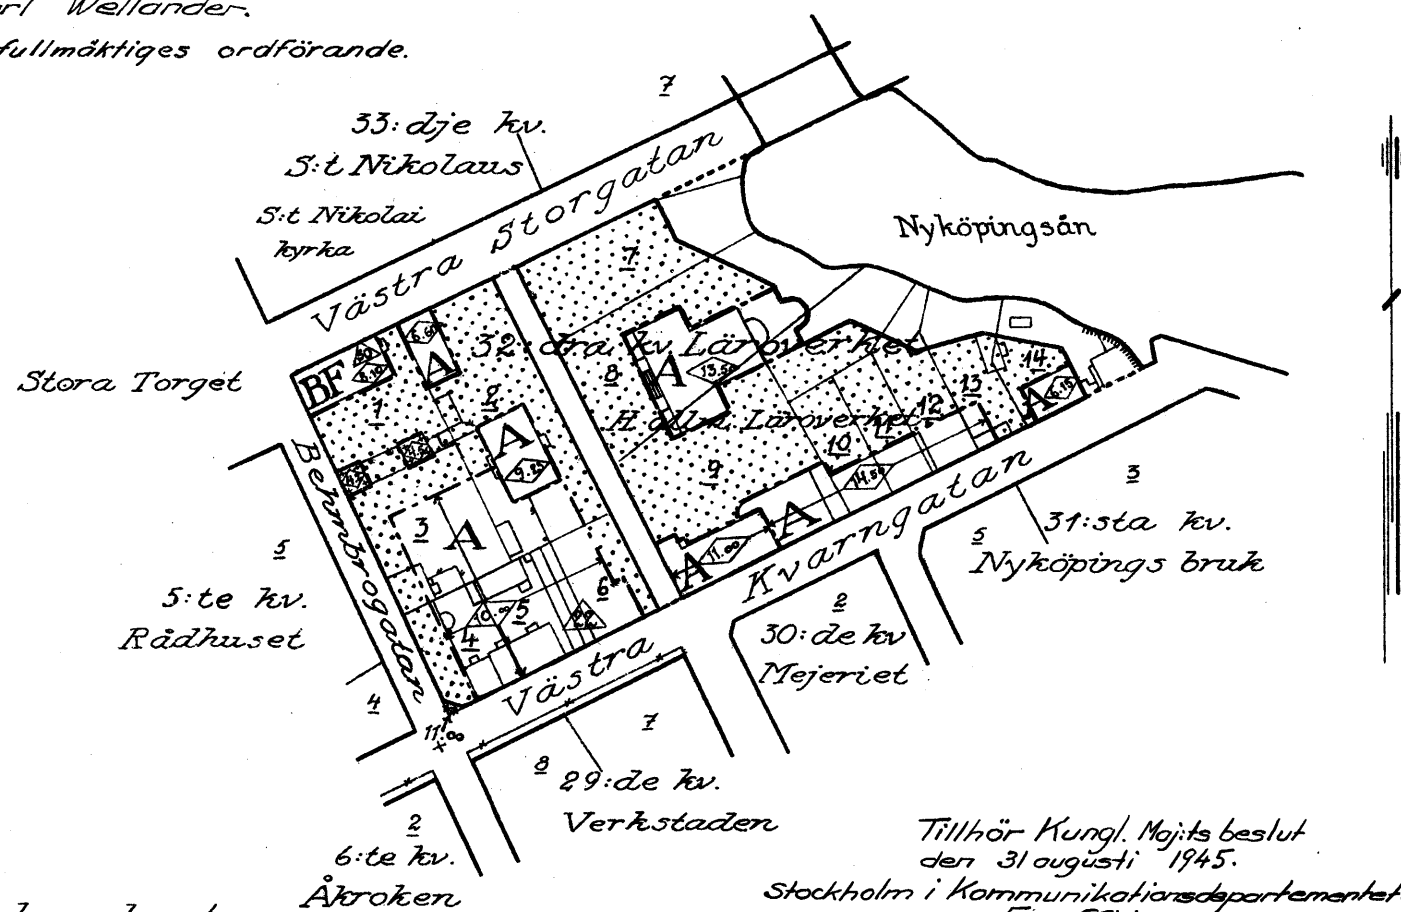

Stadsplanekarta.

Föreslagna förhållanden.

Gränsbeteckningar:

- gräns för stadsplaneändringen.
- gällande stadsplanelinje.
- * — * " " " avsedd att utgå.
- - - bestämmelsegräns.
- annan särskild gränslinje.

Ytbeteckningar:

- Allmän mark.
- allmän plats (park och plantering)

A,B Byggnadskvarter:

- A mark för allmänna ändamål.
- BF " " bostadsändamål i fristående byggnadsöätt. /Fristående hus./

Mark, som icke eller endast delvis får bebyggas:

- mark, som ej får bebyggas.
- " " för mindre gårdsbyggnader.

Övriga beteckningar:

- högst byggnadshöjd.
- takfalls högst lutningsvinkel i grader.
- gatu höjd.

Terrängkarta.

Befintliga förhållanden.

- fastighetsgränser.
- befintliga byggnader.
- tomtnummer.

Tillhör Kungl. Maj:ts beslut
den 31 augusti 1945.
Stockholm i Kommunikationsdepartementet.
Ex officio:
Nils Åurén.