
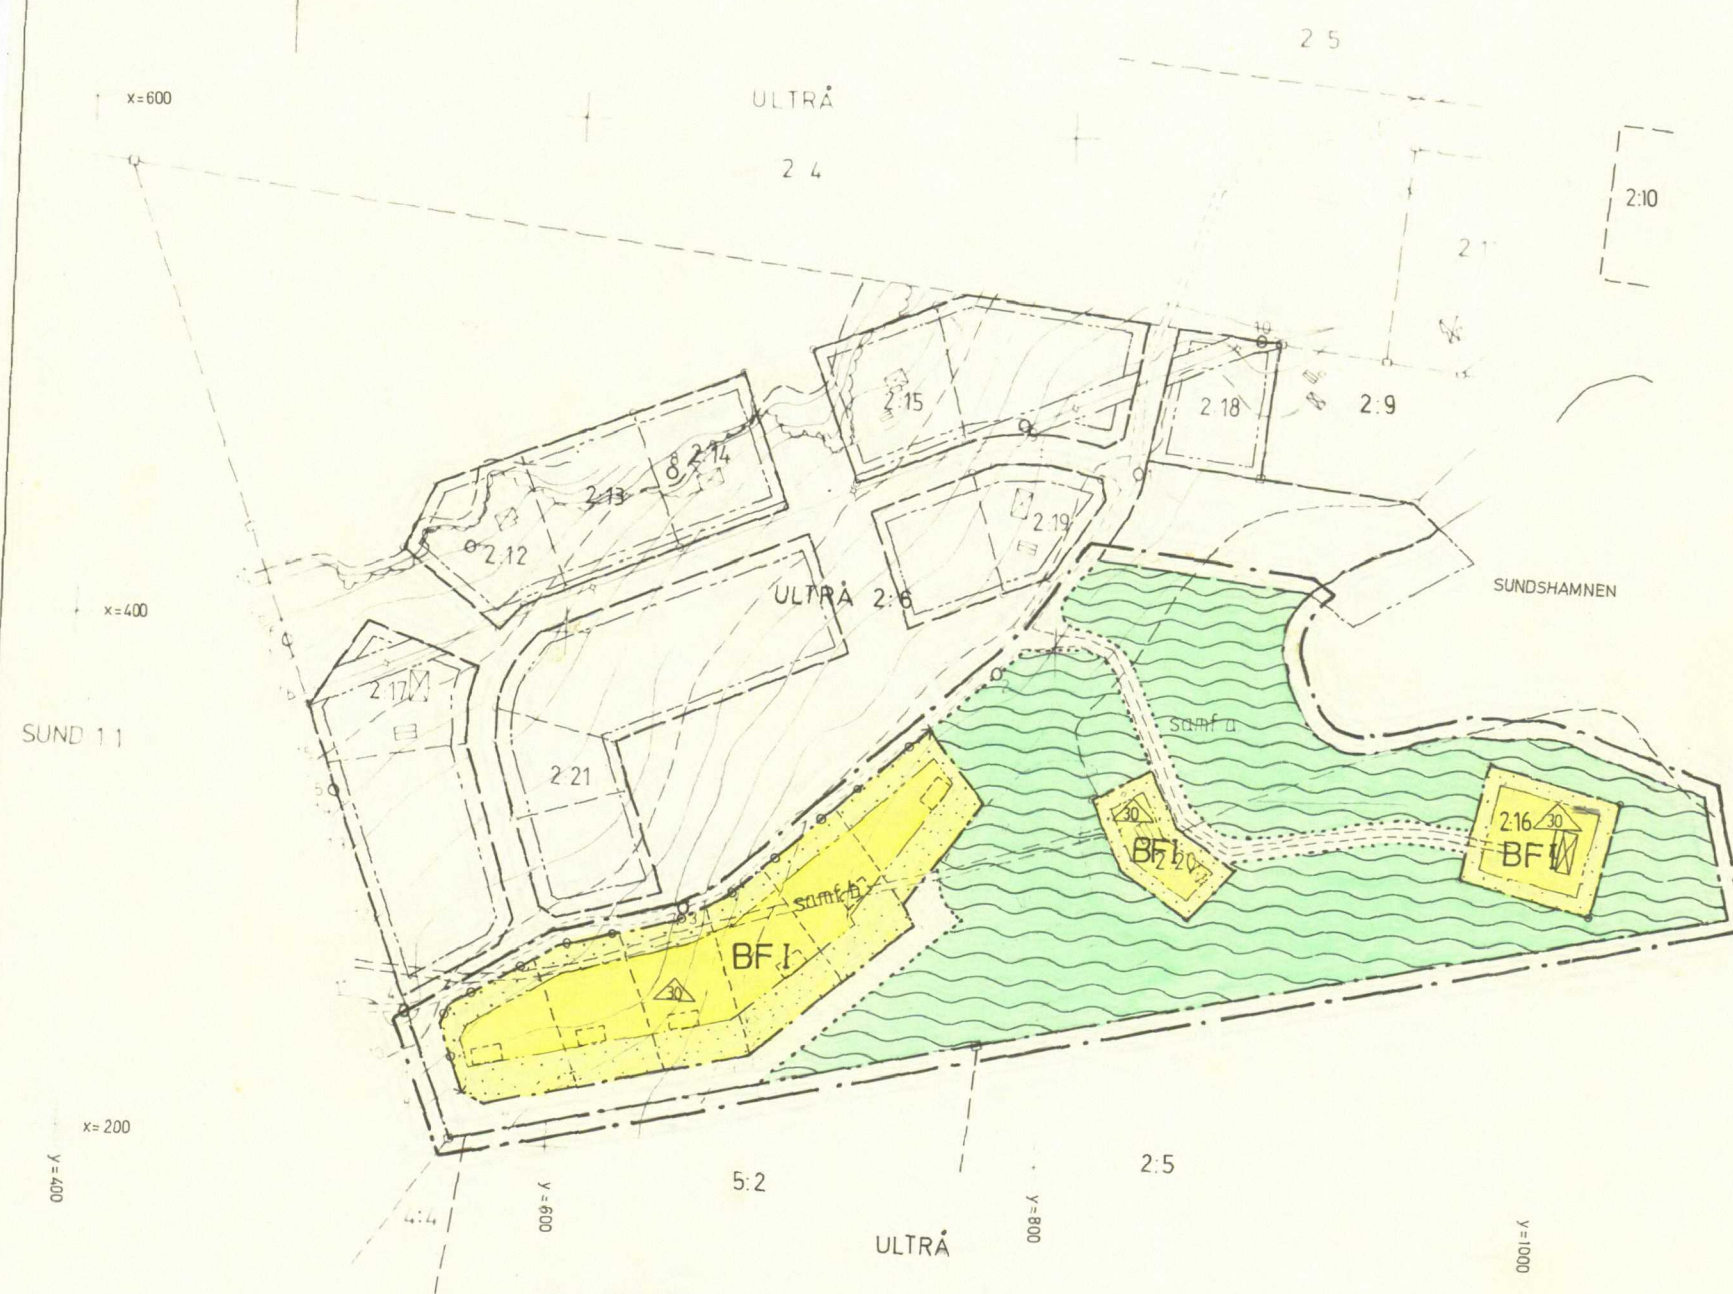


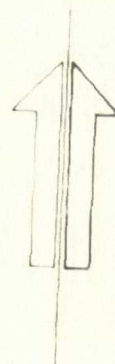

- BETECKNINGAR
GRUNDKARTA**
- TRAKTGRÄNS
 - FASTIGHETSGRÄNS
 - KVARTERS ELLER ANNAN OMRÅDESGRÄNS
ENLIGT GÄLLANDE DETALJPLAN
 - BESTÄMMELSEGRÄNS
 - BOSTADSHUS RESP UTHUS
 - HÖGSPÄNNINGLEDNING
 - KÄRR MOSSE SÄNKMARK
 - VÄG
 - STRANDLINJE
 - HÖJDKURVOR
 - RUTNÄTSPUNKT
 - TRAKTNAMN
 - REGISTERNUMMER FÖR FASTIGHET
 - POLYGONPUNKT

- STADSPLANEKARTA**
- A. GRÄNSBETECKNINGAR**
- GRÄNSLINJE 6M UTANFÖR FASTSTÄLLESEOMRÅDET
 - BYGGNADSMARKS ELLER ANNAN OMRÅDESGRÄNS
 - BESTÄMMELSEGRÄNS
 - GRÄNSLINJER EJ AVSEDDA ATT FASTSTÄLLAS
- B. OMRÅDESBETECKNINGAR**
- ALLMÄN PLATS
 - VÄGMARK
 - PARK
 - BYGGNADSMARK
 - OMRÅDE FÖR BOSTADSHUS

- C. ÖVRIGA BETECKNINGAR**
- MARK SOM ICKE FÅR BEBYGGAS
 - ANTAL VÅNINGAR
 - TAKLUTNING, MAXIMAL VINKEL
 - IN- OCH UTFARTSFÖRBUD, TVÄRSTRECK MED PIL
 - MARKERAR FÖRBUDETS SLUT
 - FRISTÄENDE HUS

GRUNDKARTA UPPRÄTTAD I JANUARI 1985 AV MÄTNINGSINGENJÖR EMIL JADELIUS.

**FÖRSLAG TILL UTVIDGNING AV 1977-02-23
FASTSTÄLLD BYGGNADSPLAN FÖR
ULTRÅ 2:6**
GRUNDSUNDA SOCKEN, ÖRNSKÖLDSVIKS KOMMUN
VÄSTERNORRLANDS LÄN

UPPRÄTTAD 1985-02-20
TAGE JONES
LÄNTMÄTARE

REVIDERAD 1985-12-15
TAGE JONES
LÄNTMÄTARE

Tillhör byggnadsnämndens i Örnsköldsviks
kommun beslut den 24/1 1986 § 7
betygas.
I tjänsten:
Svenhane Berggren

Den 28/4 1986 § 127 blev detta
förslag till byggnadsplan antaget av kommun-
fullmäktige i Örnsköldsviks kommun, betygas.
I tjänsten:
Arvid Berggren

1987-01-29
fastställd av länsstyrelsen i Västerbottens län
denna utvidgning av byggnadsplan
Beslutet har vunnit laga kraft.
Härmed 1987-03-03
1987-03-03
2284-78740129-2

