

FÖRSLAG TILL ÄNDRING OCH UTVIDGNING
AV BYGGNADSPLAN FÖR

KYRKBYN 16:1 m fl

ÄLVDALENS SOCKEN OCH KOMMUN
KOPPARBERGS LÄN

UPPRÄTTAD AV ÄLVDALENS KOMMUN
STADSARKITEKTKONTORET
1985 09 05

LEIF HOLMQVIST
STADSARKITEKT

BETECKNINGAR

GRUNDKARTA	
—	FASTIGHETSGRÄNS
+	RUTNÄTSPUNKT
---	OMRÄDESGRÄNS ENLIGT DETALJPLAN
---	BESTÄMMELSEGRÄNS
18:2	REGISTERNUMMER FÖR FASTIGHET
☒	BOSTADSHUS RESP UTHUS
—	STAKET
---	VÄG MED RESP UTAN SIDOUTRYMMEN
---	BRO ÖVER VATTENDRAG SAMT VÄGTRUMMA
---	DIKE
o	POLYGONPUNKT
—VA—	VATTEN- OCH AVLOPPSLEDNING
—A—	AVLOPPSLEDNING
—E—	ELLEDNING OVAN MARK
—E—	" I MARK
—	HÖJDKURVOR
—GV—	LEDNING GRUNDVATTENVÄRME

BYGGNADSPLAN

A. GRÄNSBETECKNINGAR

---	BYGGNADSPLANEGRÄNS BELÄGEN 3 M UTANFÖR FASTSTÄLLESEOMRÅDET
---	GÄLLANDE OMRÄDESGRÄNS AVSEDD ATT BEHÅLLAS
---	GÄLLANDE BESTÄMMELSEGRÄNS AVSEDD ATT BEHÅLLAS
---	GÄLLANDE OMRÄDESGRÄNS AVSEDD ATT UTGÅ
---	GÄLLANDE BESTÄMMELSEGRÄNS AVSEDD ATT UTGÅ
---	OMRÄDESGRÄNS
---	BESTÄMMELSEGRÄNS

B. OMRÄDESBETECKNINGAR

BYGGNADSMARK	
B	BOSTÄDER
Bg	GARAGE
SPECIALOMRÅDEN	
CV	PUMPHUS


C. ÖVRIGA BETECKNINGAR, AVSEDDA ATT FASTSTÄLLAS

---	MARK SOM INTE FÅR BEBYGGAS
+	MARK DÄR UTHUS O DYL UNDANTAGSVIS FÅR UPPFÖRAS
X	MARK TILLGÄNGLIG FÖR ALLMÄN GÅNGTRAFIK
U	LEDNINGSOMRÅDE
00	TAKLUTNING MAXIMAL VINKEL


I, II	ANTAL VÅNINGAR
o	KÄLLARLÖSA HUS
K—o—	UTFARTSFÖRBUD. TVÄRSTRECK MED PIL MARKERAR FÖRBUDETS SLUT

D. ILLUSTRATIONER OCH HÄNVISNINGAR

---	ILLUSTRATIONSLINJER
////	OMRÅDE DÄR ENL. PLANBESKRIVNING FORDRAS SÄRSKILD UPPMÄRKSAMHET MED HÄNSYN TILL TRAFIKBULLER

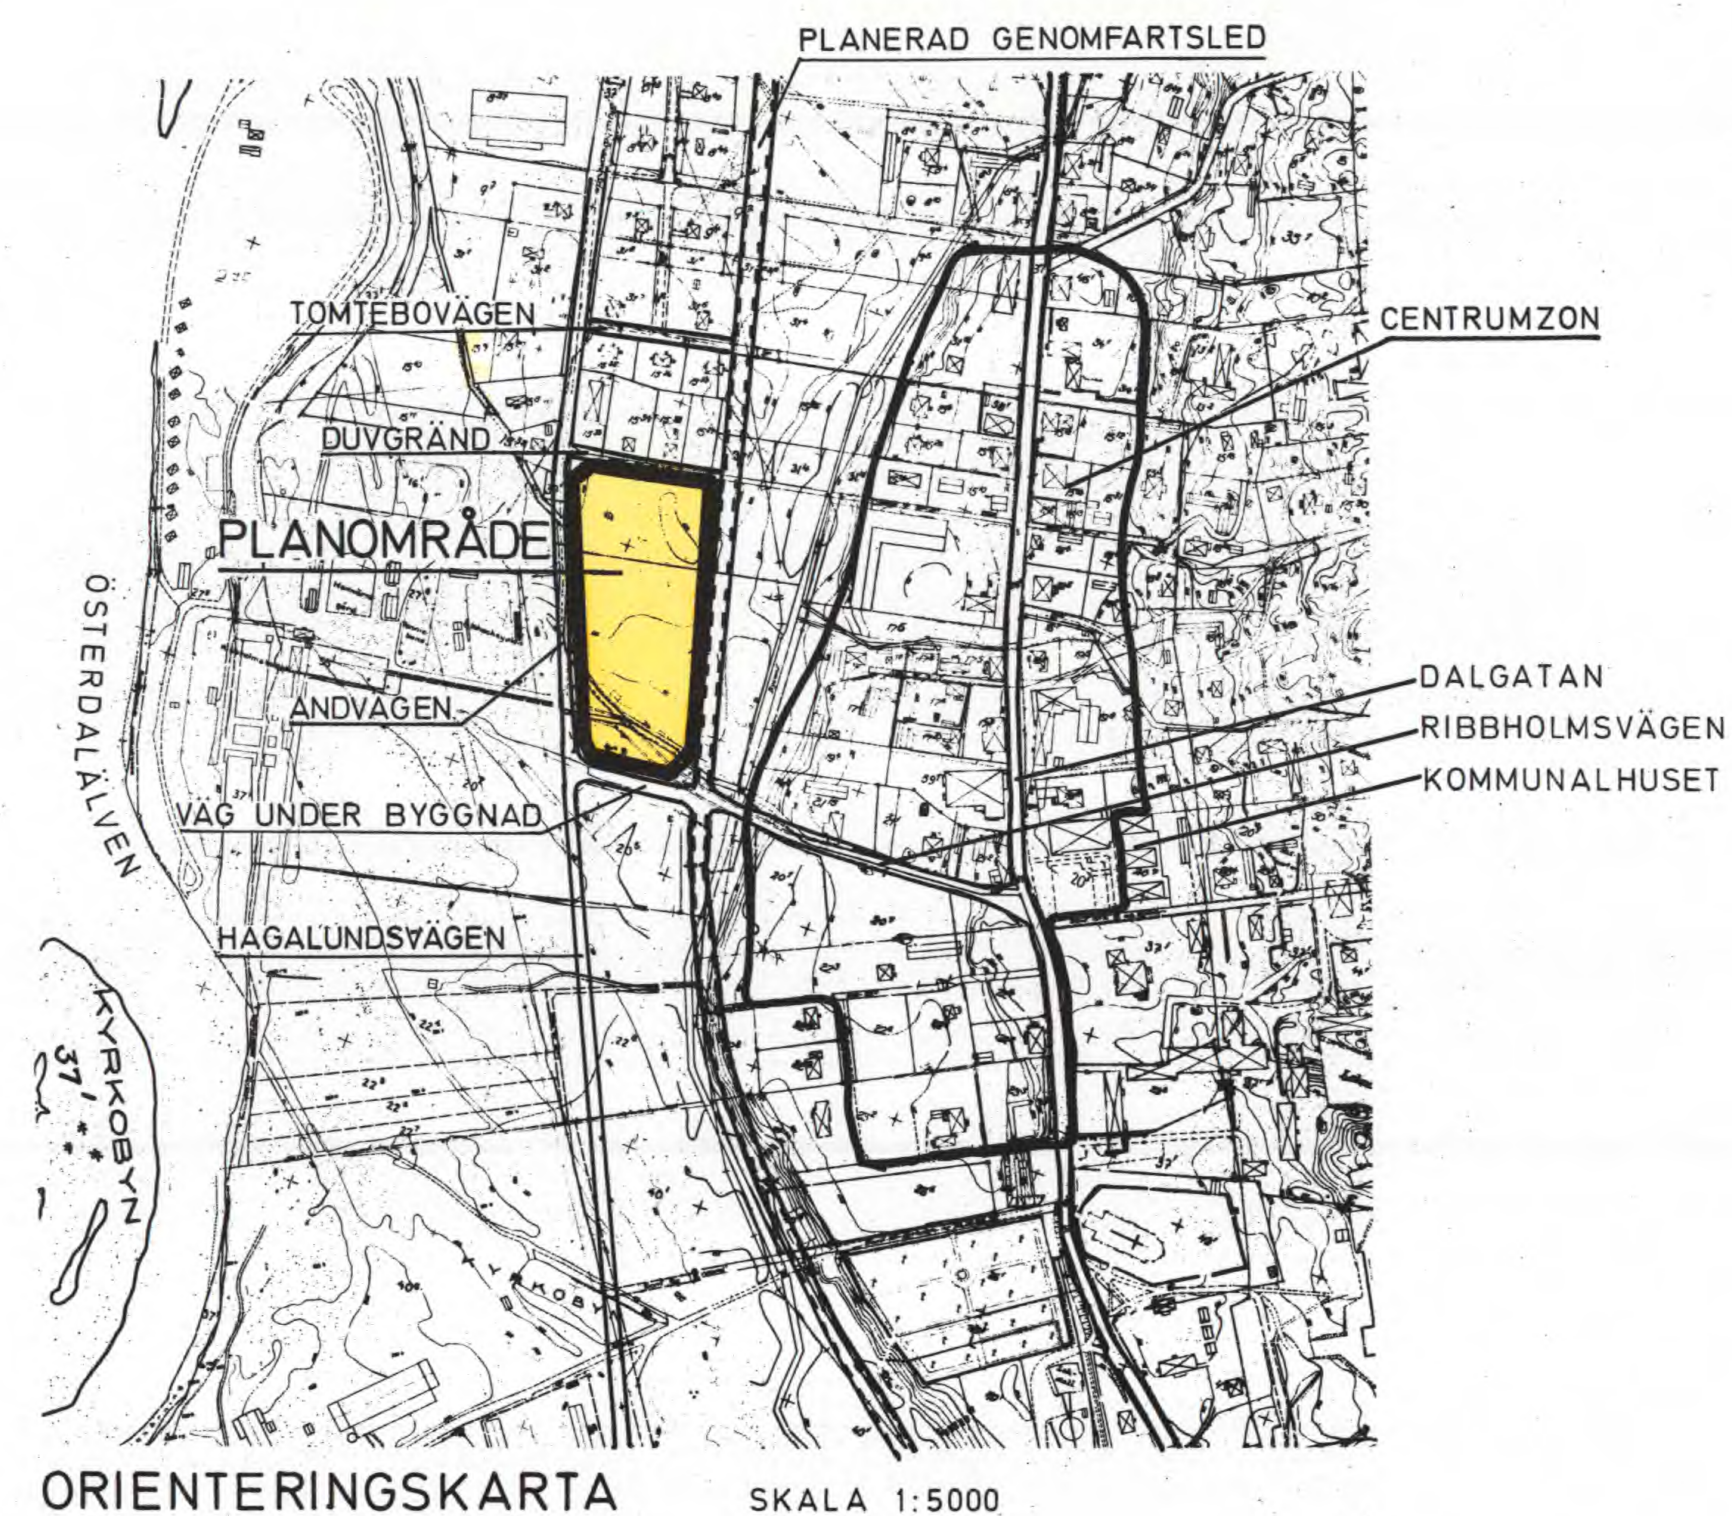

ORIENTERINGSKARTA SKALA 1:5000

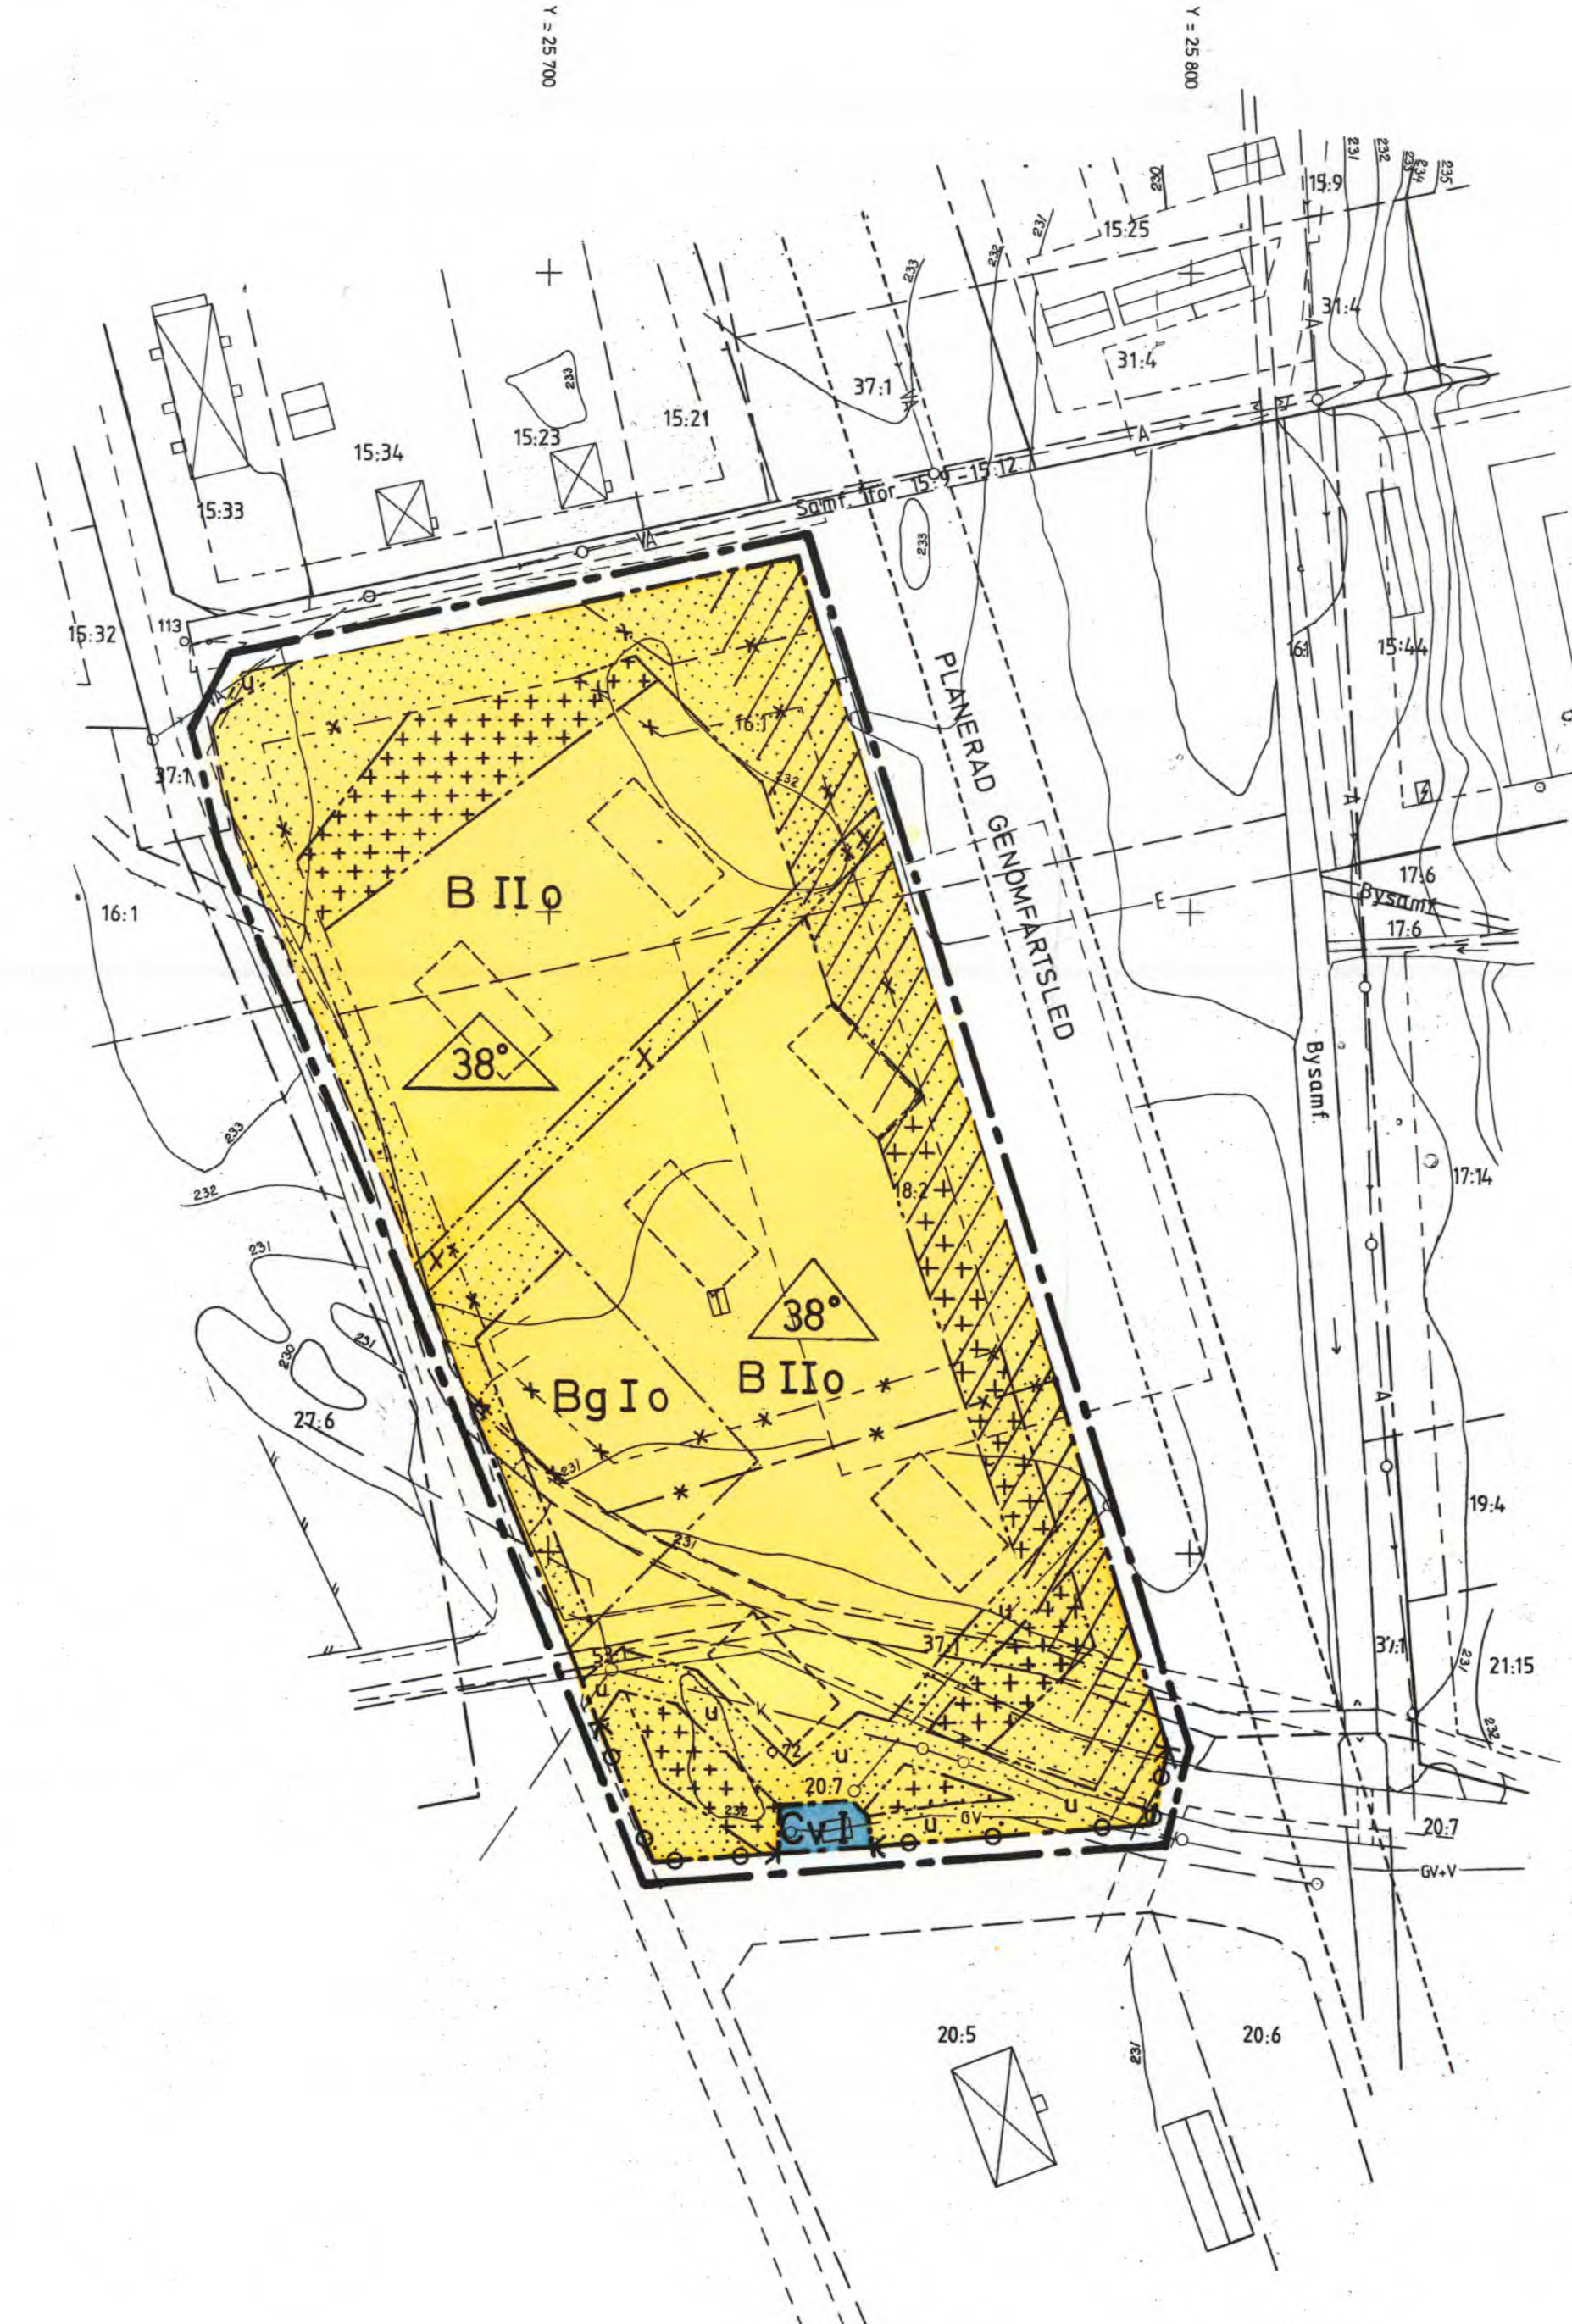

GRUNDKARTA
över KYRKBYN 16:1 m fl

Älvdalens socken och kommun
Kopparbergs län

Upprättad år 1957-59
Kompletterad år 1981

Göran Wallin
Göran Wallin
Ingenjör

Kompletterad 1985-06

Per-Olof Boström
Per-Olof Boström

Mätklass III
Koordinatsystem i plan: S gon W 38
Koordinatsystem i höjd: RH 00

FASTIGHETSBILDNINGSMYNDIGHETEN
MORA LANTMÄTERIDISTRIKT
Dnr 15/81:9

SKALA 1:1000
0 50 100 M

Länsstyrelsen i Kopparbergs län har fastställt denna plan genom beslut den 11 november 1986. Beslutet har vunnit laga kraft på grund av stadgandet i 150 § tredje stycket byggnadslagen.

Bo Rosenberg

ANTAGEN AV KOMMUNFULLMÄKTIGE
I ÄLVDALEN DEN 1986-03-03 § 15
EX OFFICIO
NILS HELLSTRÖM
Sekreterare

Denna plan
har ändrats/ändras
se akt 2039-P.270

2039-P7