

FÖRSLAG TILL ÄNDRING AV STADSPLANEN

för kvartaret

LÄRKAN



inort Arvidsjöurs samhälle;

Upprättat år 1966 av

Sten Loastadius

Sten Læstadius
distriktslantmätare


Skala 1:2000

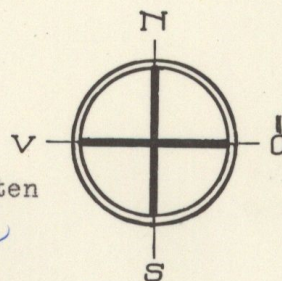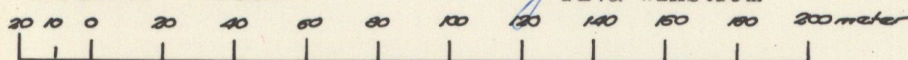


Kopian bestyrkes i tjänsten

Ylva Wikström

BETECKNINGAR

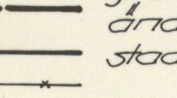- 

— + — gräns dragen 4 meter utanför av
 ändringen berört område
 — * — stadsplanelinje avsedd att bibehållas
 — + — utgå
 - - - förslagen bestämmelseområdesgräns
 allmän plats, gata eller torg
 + + , park eller plantering
 A mark för allmänt ändamål
 B mark för bostadsändamål, fixerat byggnadsläge
 . . . mark som icke får bebyggas

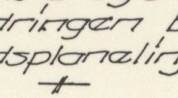

I; II; III
82.4; 82.3; (81.5)

antal våningar

82.4; 82.3; (81.5) gatuhöjd, gällande, förslagen resp. avsedd att utgå
fastighetsgräns

10; 50.

betydning af retsligt bildad tornt resp. stadsaga

- befintliga byggnader, bostadshus resp. uthus

förzslagen kvartarsgräns eller annan ändamålsområdesgräns

Tillhör byggnadsnämndens i Arvidsjaur beslut den 1 september 1966 § 90, betygar:

Sten Laestadius

Sten Laestadius

byggnadsnämndens ordf

IIIG1-45-66


År 1967 den 5 april fastställde länsstyrelsen i Norrbottens län den ändring av stadsplanen för Arvidsjaurs samhälle i Arvidsjaurs kommun denna karta avser. Enligt 150 § byggnadslagen må klagan ej föras mot beslutet, varför detsamma omedelbart vunnit laga kraft. betygar

Luleå i landskansliet som ovan

På tjänstens vägnar

E Haapaniemi

E Haapaniemi

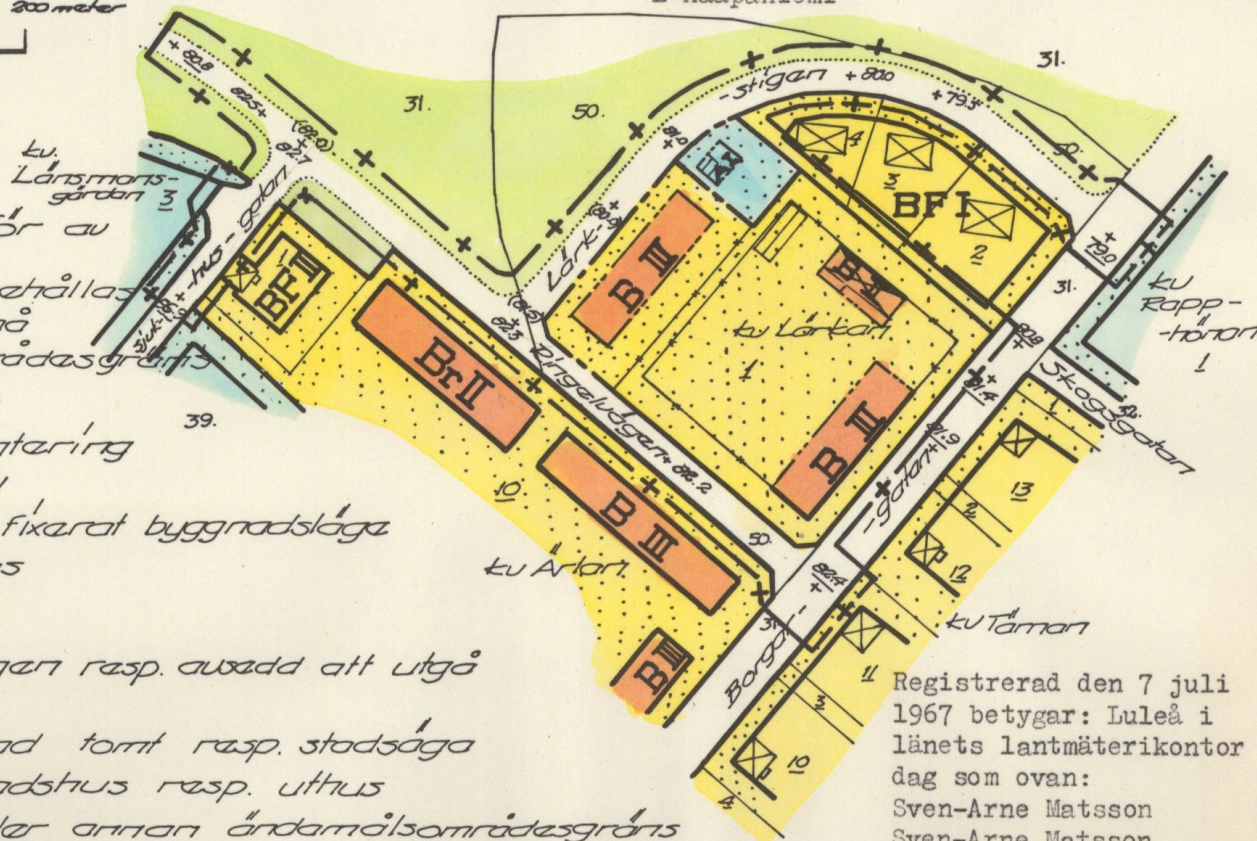

Registrerad den 7 juli
1967 betygar: Luleå i
länets lantmäterikontor
dag som ovan:
Sven-Arne Matsson
Sven-Arne Matsson