


PLANKARTA



GRUNDKARTANS BETECKNINGAR

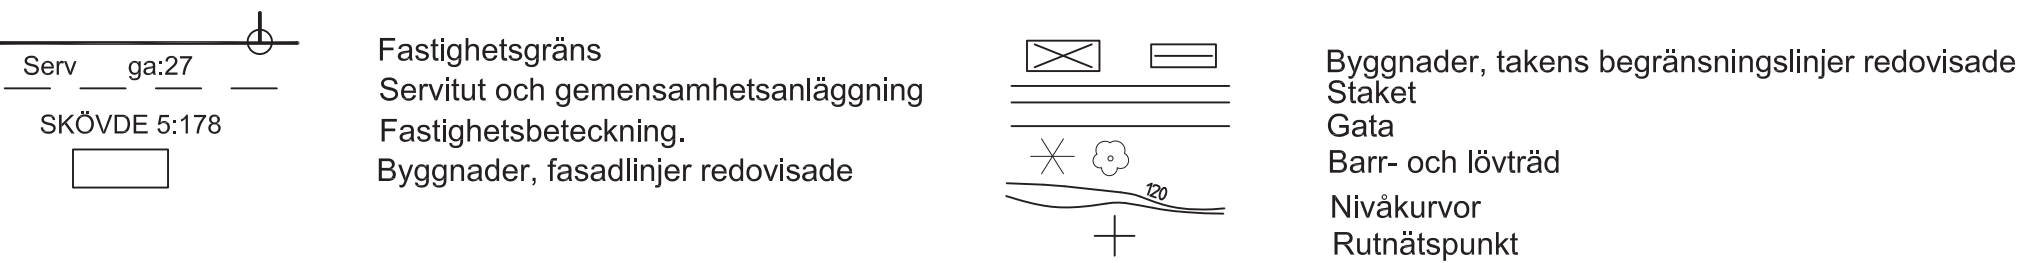

PLANBESTÄMMELSER


Följande gäller inom områden med nedanstående beteckningar. Endast angiven användning och utformning är tillåten. Bestämmelser utan beteckning gäller inom hela planområdet.

GRÄNSER




ANVÄNDNING AV MARK

Allmänna platser

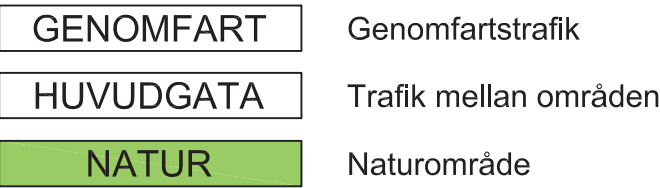

Utformning av allmänna platser

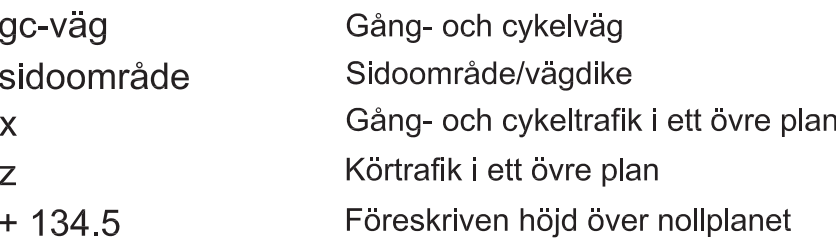

ADMINISTRATIVA BESTÄMMELSER

Genomförandetiden är tio år från den dagen planen vinner laga kraft

ILLUSTRATION



UPPLYSNINGAR

Detaljplanen är upprättad enligt plan- och bygglagens (PBL) regler
Grundkartan är upprättad av Plan, Bygg o Lantmäterikontoret
Registerkarta: Skövde
Höjdsystem: RH 00 Koordinatsystem 5 gon V, standard 2

Plan, Bygg o Lantmäterikontoret

Peter Nyström
Förvaltningschef



SKÖVDE KOMMUN

Plan, Bygg o Lantmäterikontoret

-  Beskrivning
-  Genomförandebeskrivning
-  Samrådsredogörelse
-  Illustrationskarta
-  Fastighetsförteckning
-  Utställningsutlåtande

Beslutsdatum		Sign
Bn godkännande		
BN 2007-01-23 § 3		
Antagande		
BN 2007-04-19 § 368		
Lagakraftvinnande		
2007-05-21		
PLAN 2006/2		

Claes Waxberg
Planchef

Inger Holm
Fysisk planerare

Skala 1:1000

0 10 20 30 40 50 100 150