

FÖRSLAG TILL
BYGGNADSPÅN FÖR FASTIGHETEN
HUMMELBOL 2-5 m.fl.

I FASTERNA SOCKEN, NORRTÄLJE KOMMUN

upprättat i augusti 1977 och rev i febr, maj och november 1978

Nils Erixon


NILS ERIXON
arkitekt SAR

Stillebe kommunfullmäktiges
i Norrtälje kommun beslutat
1978-01-30, 638

Stig Strandberg
Skrivare

80-03-31
Lantmätare för fastighetsbeskrivningen byggnadsplan
och som fastställelse beslutat om byggnadsplan
och som fastställelse beslutat om byggnadsplan
och som fastställelse beslutat om byggnadsplan
och som fastställelse beslutat om byggnadsplan

Stig Strandberg

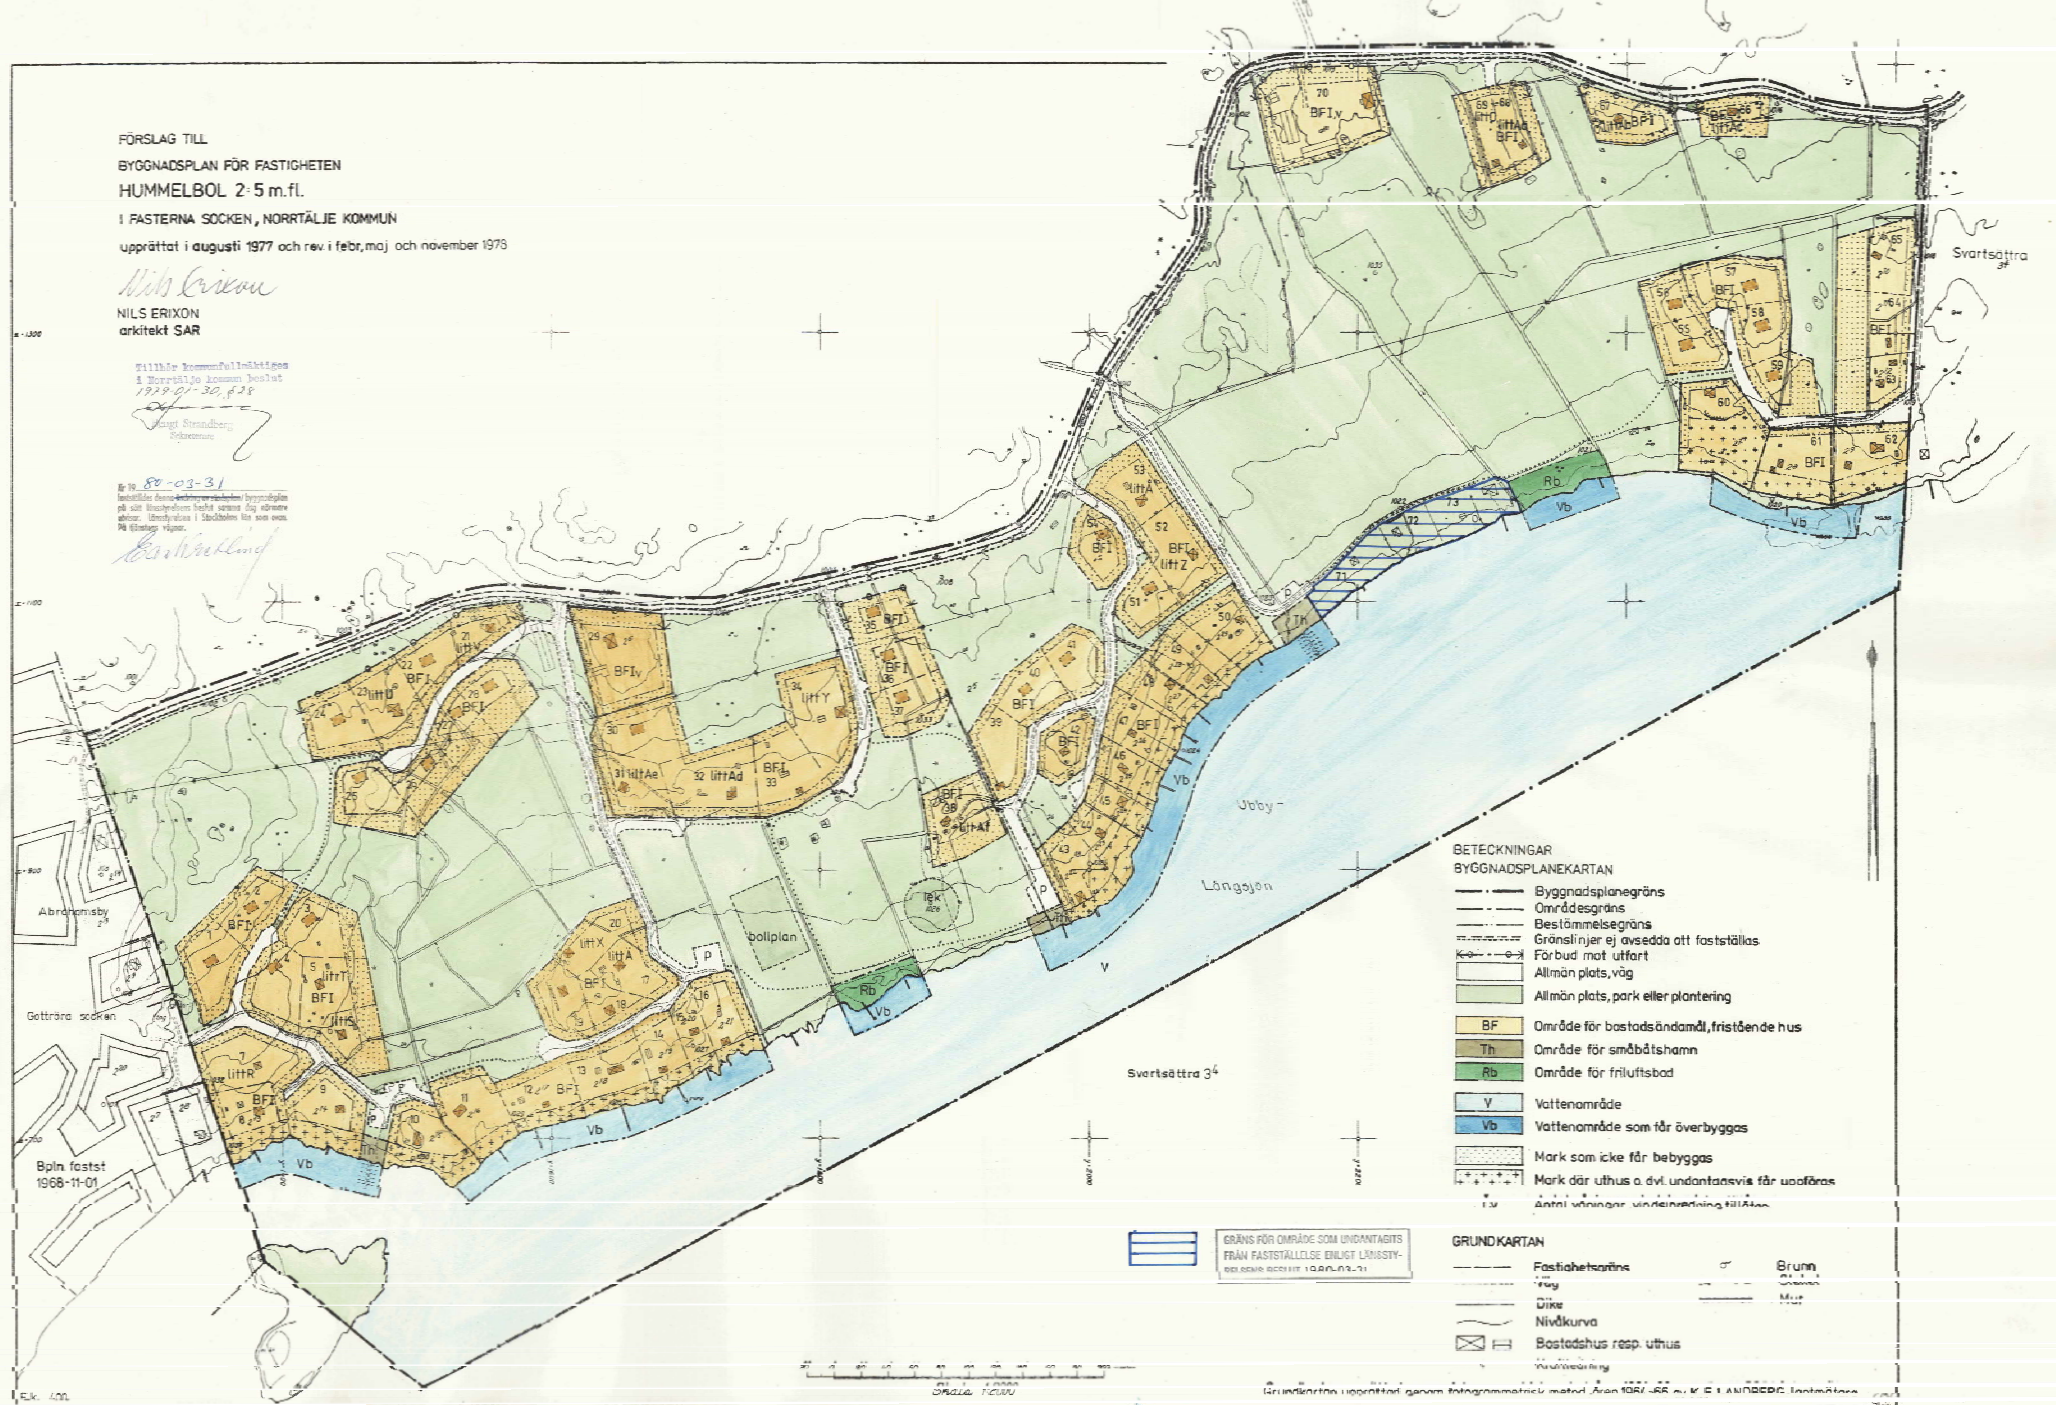

BETECKNINGAR
BYGGNADSPÅNEKARTEN

- Byggnadsplanegräns
- Områdesgräns
- Bestämmelsegräns
- Gränslinjer ej avsedda att fastställas
- Förbud mot utfart
- Allmän plats, väg
- Allmän plats, park eller plantering
- BF Område för bostadsändamål, fristående hus
- Th Område för småbåtshamn
- Rb Område för friluftsbad
- V Vattenområde
- Vb Vattenområde som får överbyggas
- Mark som icke får bebyggas
- Mark där uthus o. dyl. undantagsvis får uppföras
- Antal våningar underkastad tillåten

GRUNDKARTEN

- Fastighetsgräns
- Väg
- Dike
- Nivåkurva
- Bostadshus resp. uthus
- Brunn
- Muse

GRÄNS FÖR OMRADE SOM UNDANTAGS
FRÅN FASTSTÄLLELSE ENLIGT LÄNSSTY-
RELSEN BESLUT 1968-11-01

Grundkartan upprättad genom fotografisk metod från 1961 års m. v. k. i ANSÖRIG Lantmätare