


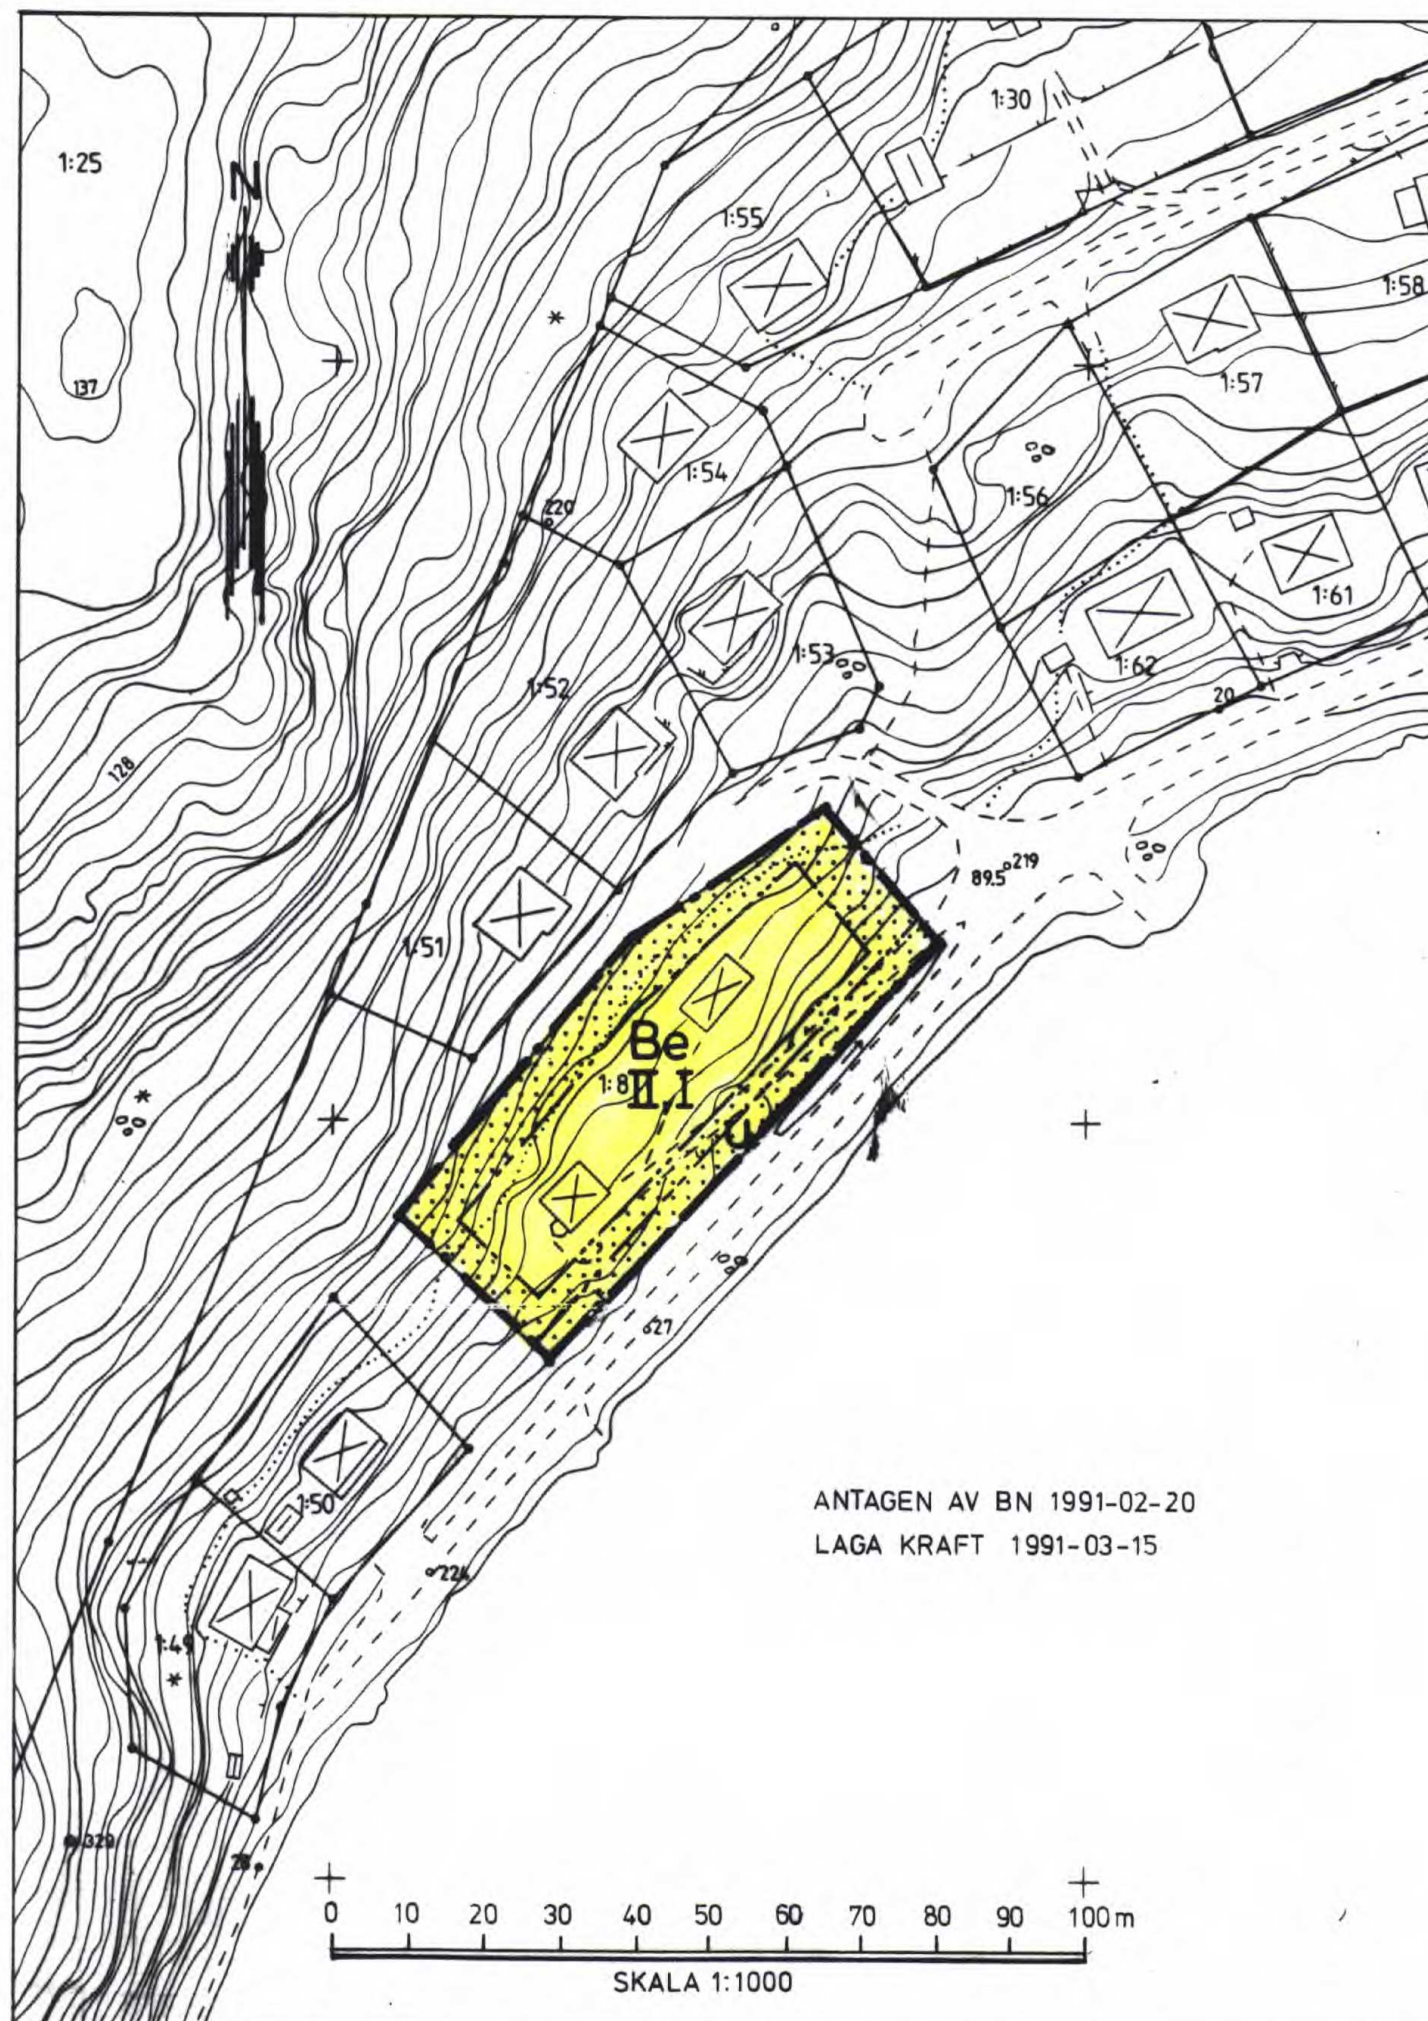

DETALJPLAN FÖR KNÄPPESVIK 1:8 I OPPEBY, KINDA KOMMUN

LINKÖPING 1991-01-15
REV. 1991-02-07

Per Sandström
PER SANDSTRÖM

PLANBESTÄMMELSER

Följande gäller inom områden med nedanstående beteckningar. Där beteckning saknas gäller bestämmelsen inom hela området. Endast angiven användning och utformning är tillåten.

Gränsbeteckningar

— — — — — Gräns för planområdet och användningsgräns
- - - - - Egenskapsgräns

Kopians likhet med originalet betygas:
Knut Erik Samuelsson
Kommunkontoret, Kisa
Kinda kommuns
byggnadsnämnds arkiv
akt nr. 1096

Användning av mark

B Bostad

Utnyttjandegrad

e Största totala byggnadsarea för bostadshus 125 kvadratmeter. Största totala byggnadsarea för uthus 125 kvadratmeter

Utnyttjandegrad

Marken får inte bebyggas

Begränsning av markens bebyggande

U Marken ska vara tillgänglig för allmänna underjordiska ledningar.

Utformning

II Bostadshus får högst uppföras i 2 våningar, motsvarande högst 5,5 meter

I Uthus får högst uppföras i 1 våning, motsvarande högst 2,75 meter

Administrativ bestämmelse

Genomförandetiden är 15 år från det planen vunnit laga kraft