
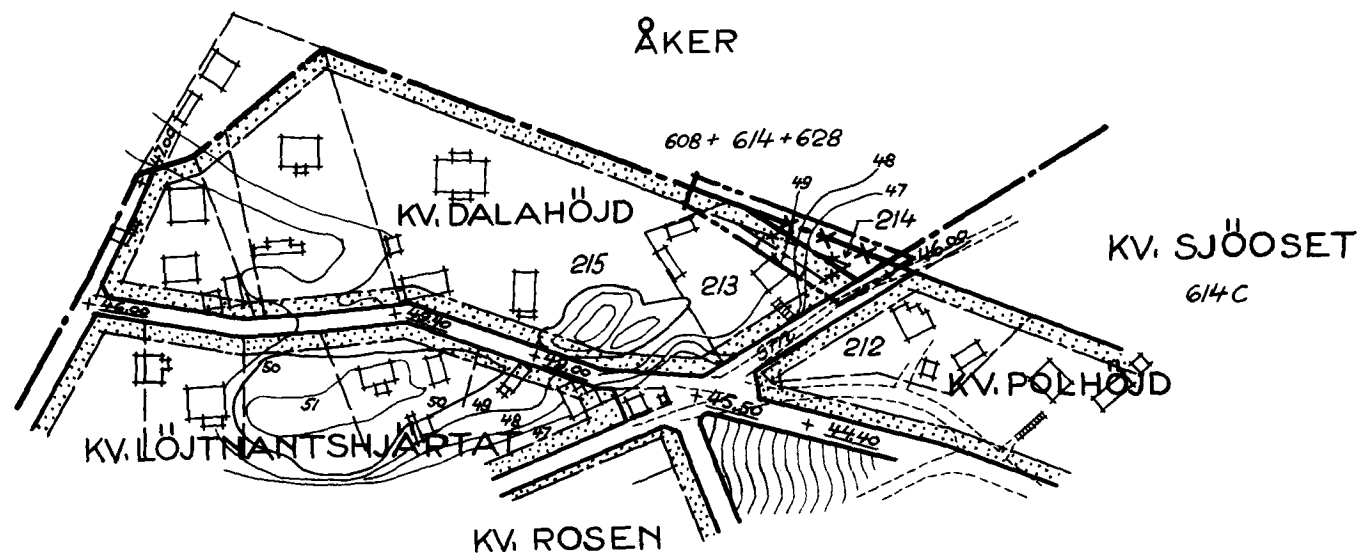


FÖRSLAG TILL ÄNDRING AV STADSPLANEN FÖR KVARTERET DALAHÖJD I TROLLHÄTTANS STAD

UPPGJORT 1 JULI 1952 AV

Thorvald Struwe
STADSARKITEKT

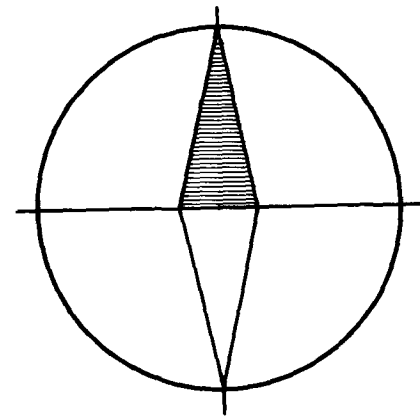

Tillhör stadsfullmäktiges protokoll
§ 266 av den 28 oktober 1952 bebygg
Arthur E. Lundqvist
stadsfullmäktiges ordf.

BETECKNINGAR:

- Gränslinje belägen tre (3) meter utanför det område, som beröres av förslaget
- Stadsparegräns
- *-*-* Stadsparegräns avsedd att utgå
- Fastställd gatulinje och kvartersgräns avsedd att bibehållas
- Fastställd gräns mellan olika bestämmelseområden avsedd att bibehållas
- *-*-* Fastställd gräns mellan olika bestämmelseområden avsedd att utgå
- +--+ Föreslagent ry gräns mellan olika bestämmelseområden
- Befintlig ägogräns
- ~~~~~ Nivåkurvor med en (1) meters elevations
- Annan illustrationslinje
- Stadsägorummer
- Befintlig byggnad
- Mark som inte får bebyggas
- Fastställd gatuköja avsedd att bibehållas

SKALA 1:2000

