

FÖRSLAG TILL ÄNDRING AV BYGGNADSPLAN
berörande fastigheten Krapperup 14¹ m fl inom
LERHAMNS BYGGNADSPLANEOMRÅDE
I BRUNNBY KOMMUN, MALMÖHUS LÄN

Upprättat den 11 maj 1966

S. Linders

S LINDERS
Distriktslantmätare

BETECKNINGAR:

GRUNDKARTAN

- fastighetsgräns
- ☒ ☐ befintliga byggnader
- ===== stenmur
- staket


PLANEN

gränsbeteckningar

- · — gräns för planförslaget
- ===== gällande områdes- och bestämmelsegräns
- × × × " " " " , avsedd att utgå

övriga beteckningar

- ☐ mark som ej får bebyggas
- ☐ BÖI kvartersmark för bostadsändamål öppet byggnadssätt i 1 vån.

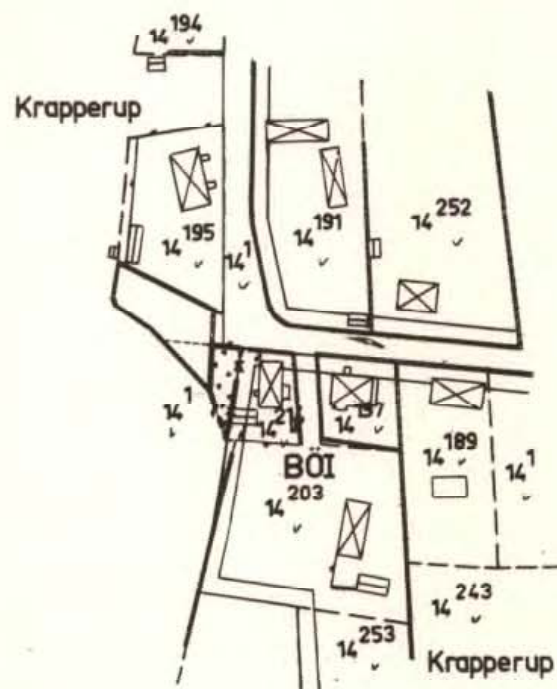

Antaget av kommunalfullmäktige i Brunnby
kommun enligt beslut den 12 december 1966,
§ 98
Erik A. Eriksson
Ordförande

Genom beslut den 19 september 1967 vilket
på grund av stadgande i 150 § tredje stycket
byggnadslagen vunnit laga kraft, har läns-
styrelsen i Malmöhus län fastställt det å
denna karta avfattade förslag till byggnads-
planeändring; betygar. Malmö i landskansliet
som ovan.

På tjänstens vägnar:
E. Webrink

Utan avgift

Kopians likhet med originalt bekräftar.
Stockholm den 19.10. 1967.

S. Linders
G. Lindberg

SKALA 1:2000

20 10 0 20 40 60 80 100 120 140 160 180 200 m.