

KVARTERET VATTENVERKET MM

LIDKÖPING

LIDKÖPINGS KOMMUN

SKARABORGS LÄN

FÖRSLAG TILL ÄNDRING AV STADSPLAN

UPPRÄTTAT 1 AUGUSTI 1978

Patrick Darling
PATRICK DARLING
STADSARKITEKT

BETECKNINGAR

GRUNDKARTA

- FASTIGHETSGRÄNS
- BYGGNADER KARTERADE EFTER VÄGGLIV
- TRANSFORMATORBYGGNAD
- KANTSTEN
- AVVÄGD GATUHÖJD
- RUTNÄTSPUNKT
- 502 2 (3) FASTIGHETSBETECKNING

STADSPLANEKARTA

A. GRÄNSBETECKNINGAR

- STADSPLANEGRÄNS BELÄGEN 3 M UTANFÖR FASTSTÄLLESEOMRÅDET
- GÄLLANDE OMRÅDESGRÄNS AVSEDD ATT BEHÅLLAS
- GÄLLANDE OMRÅDESGRÄNS AVSEDD ATT UTGÅ
- OMRÅDESGRÄNS
- GÄLLANDE BESTÄMMELSGRÄNS AVSEDD ATT UTGÅ
- BESTÄMMELSGRÄNS
- OMRÅDESGRÄNS FRÅN VILKEN MINDRE AVVIKELSER I VISSA FALL FÅR GÖRAS

B. OMRÅDESBETECKNINGAR

ALLMÄN PLATS

- GATA ELLER TORG
- PARK ELLER PLANTERING

BYGGNADSKVARTER

- A OMRÅDE FÖR ALLMÄNT ÄNDAMÅL
- B OMRÅDE FÖR BOSTADSÄNDAMÅL
- C OMRÅDE FÖR SAMLINGSLOKALER



C. ÖVRIGA BETECKNINGAR AVSEDDA ATT FASTSTÄLLAS

- MARK SOM INTE FÅR BEBYGGAS
- MARK TILLGÄNGLIG FÖR ALLMÄN GÅNGTRAFIK
- GÄLLANDE GATUHÖJD
- GÄLLANDE GATUHÖJD AVSEDD ATT UTGÅ
- GATUHÖJD
- GATUHÖJD ÖVERENSSTÄMMANDE MED BEFINTLIG HÖJD
- I, II ANTAL VÅNINGAR
- n FÖRBUD MOT VINDSINREDNING
- BYGGNADSHÖJD RÄKNAD FRÅN GRUNDKARTANS NOLLPLAN
- TAKLUTNING, MAXIMAL LUTNING
- UTFARTSFÖRBUD, TVÄRSTRECK MED PIL MARKERAR FÖRBUDETS SLUT

D. ILLUSTRATIONER

- ILLUSTRATIONSLINJE
- RAMP MED LUTNING ≤ 5%

SKALA 1:1000

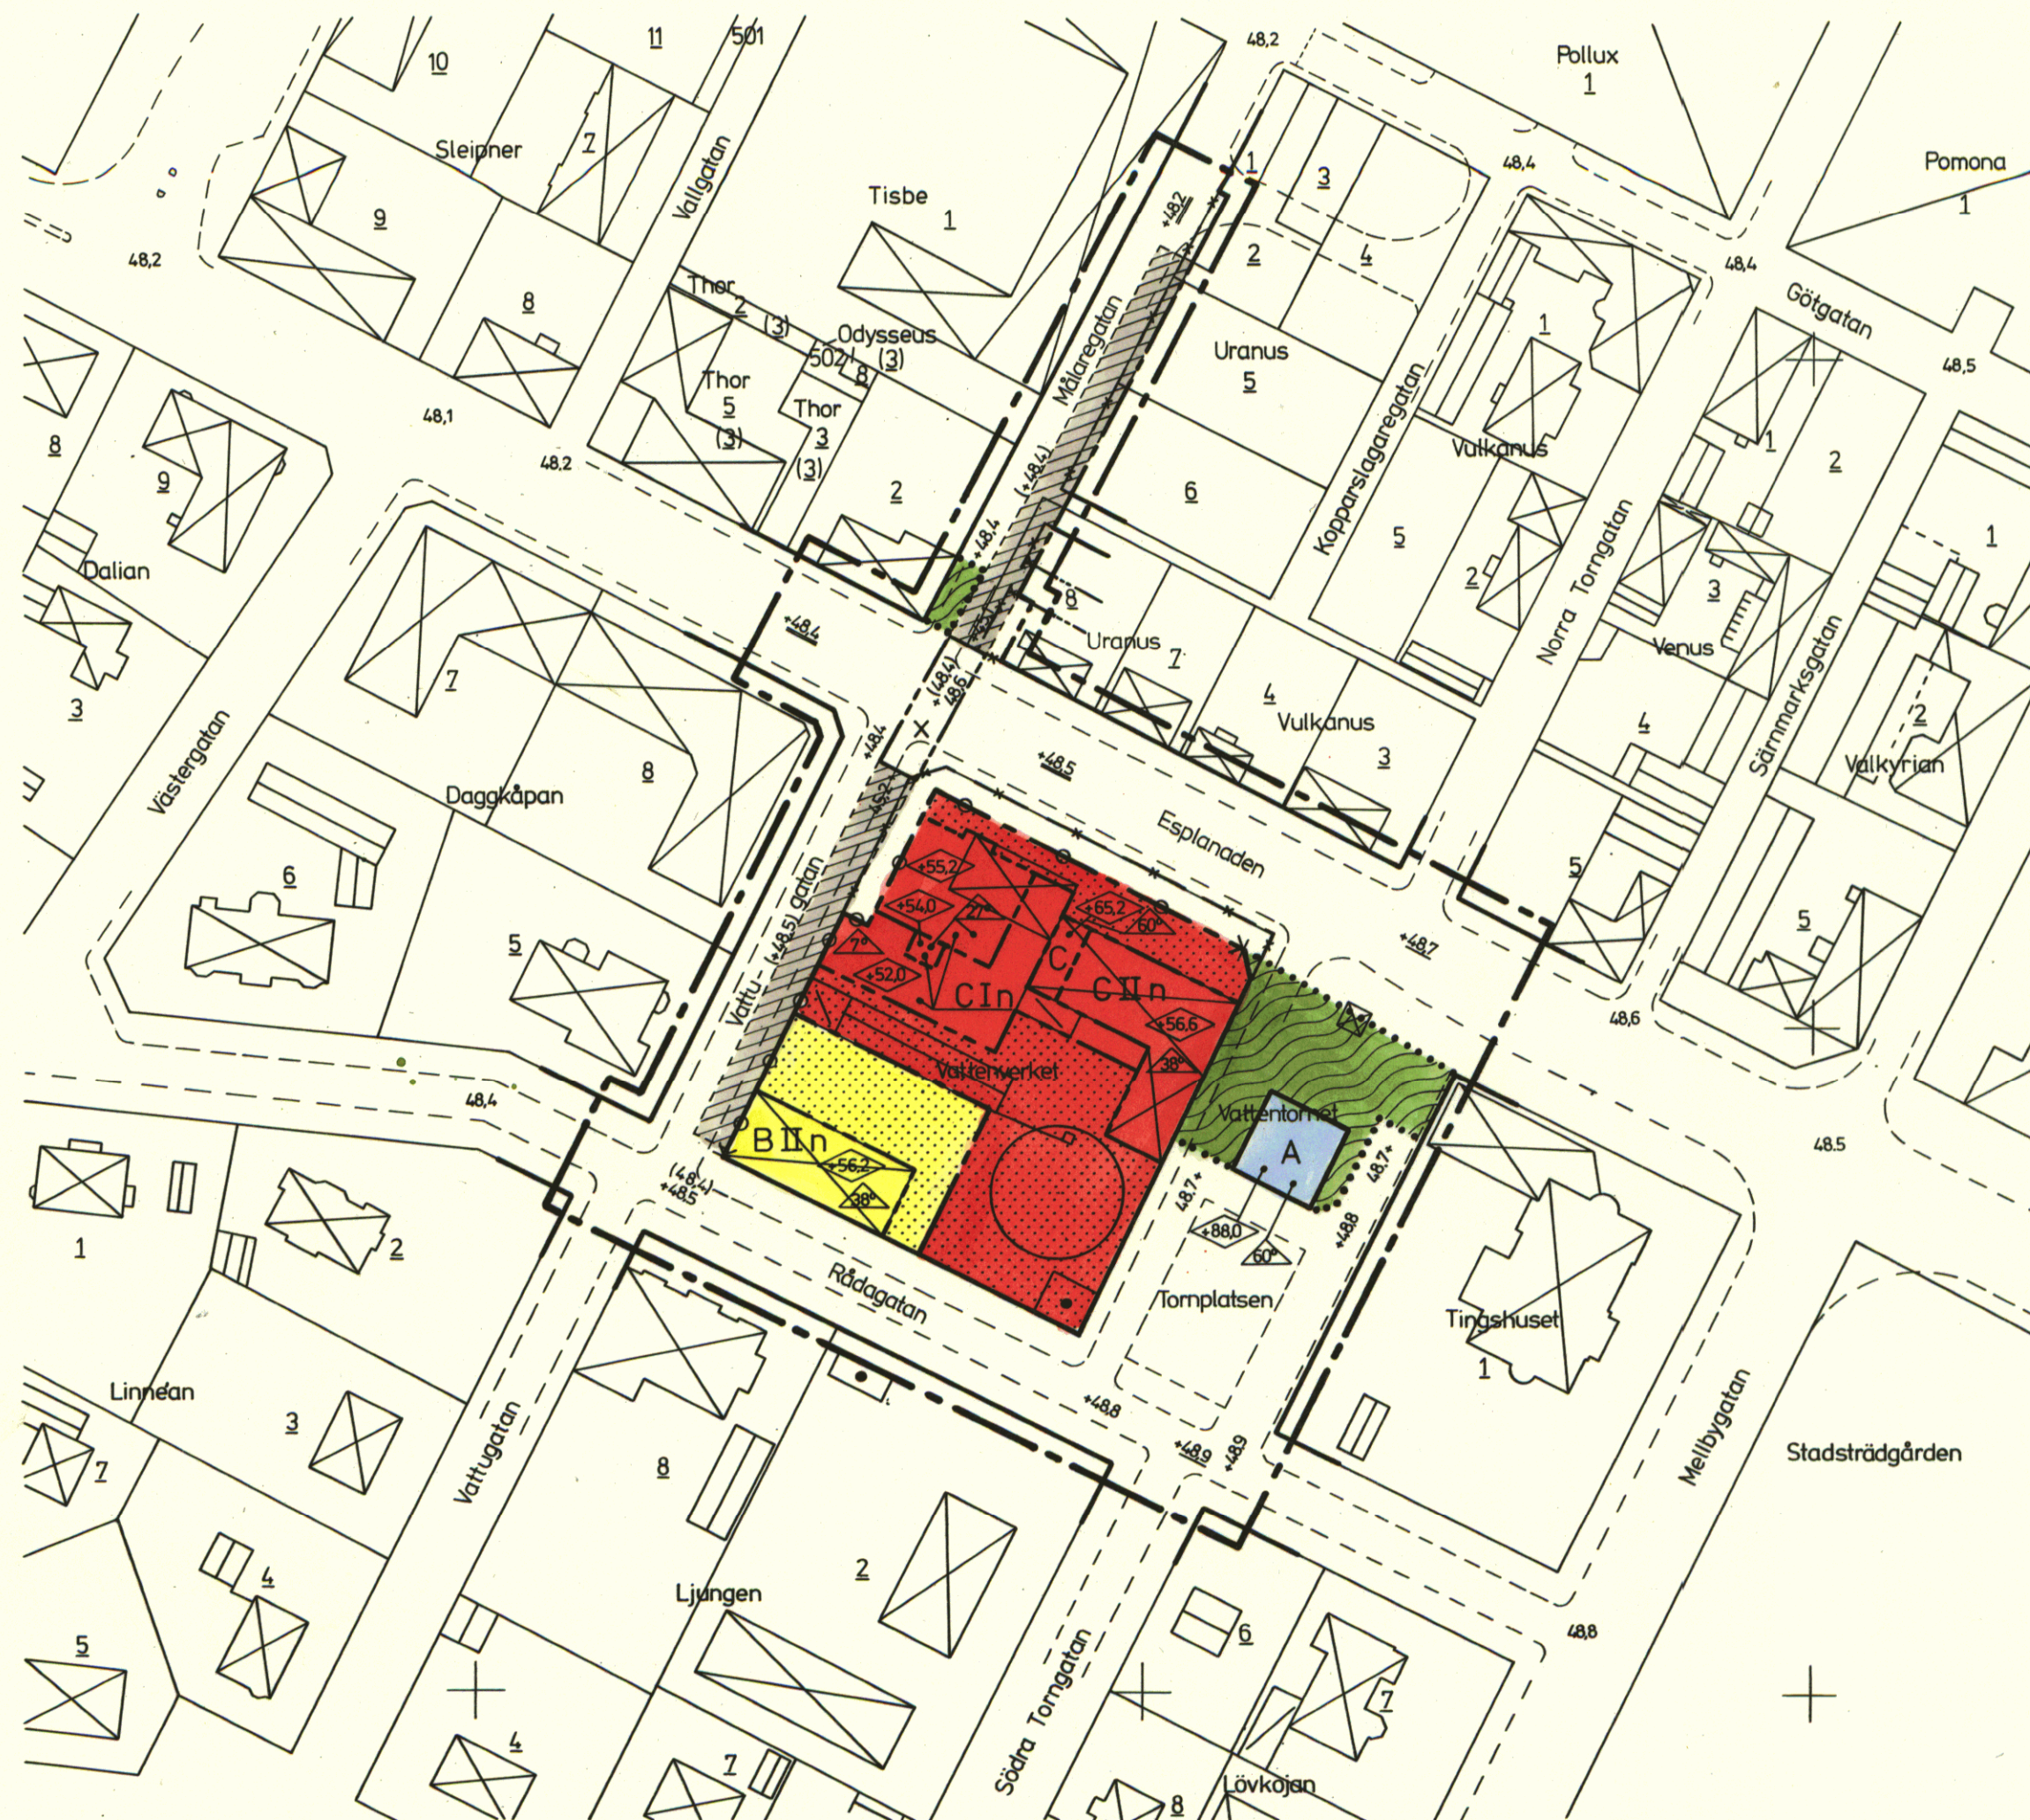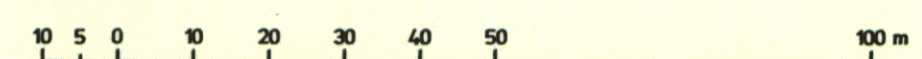

Genom laga kraftvunnet beslut den
12 mars 1979 fastställde
länsstyrelsen i Skaraborgs län å denna karta åskärd-
liggjord *ändring av*
stadplan; betygat

Inga Friberg-Karlsson
Inga Friberg-Karlsson

TILLHÖR BYGGNADSNÄMNDENS BESLUT
DEN 8 NOVEMBER 1978 § 527
PÅ BYGGNADSNÄMNDENS VÄGNAR:

Gunilla Smith
GUNILLA SMITH
SEKRETERARE

GRUNDKARTEREDOVISNINGEN PÅ PLANKARTAN
ÄR OMRITAD EFTER SEPARAT GRUNDKARTA
UPPRÄTTAD 1 AUGUSTI 1978
AV EXPLOATERINGSCHEF TORE HAAGEN