

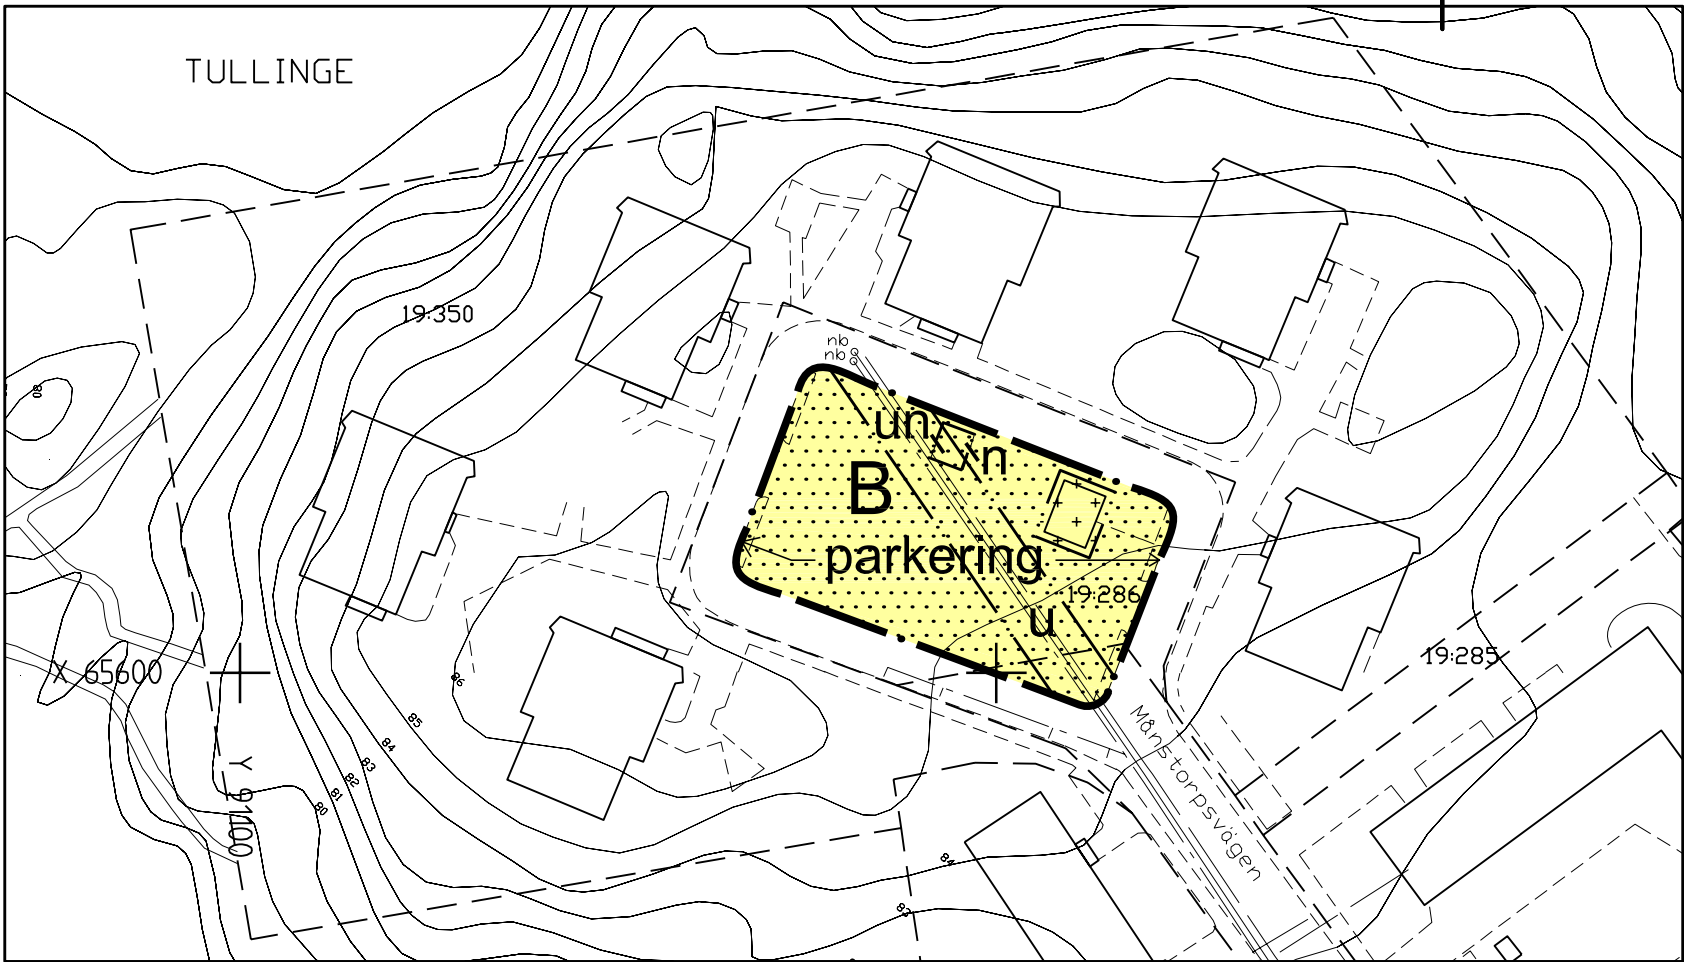


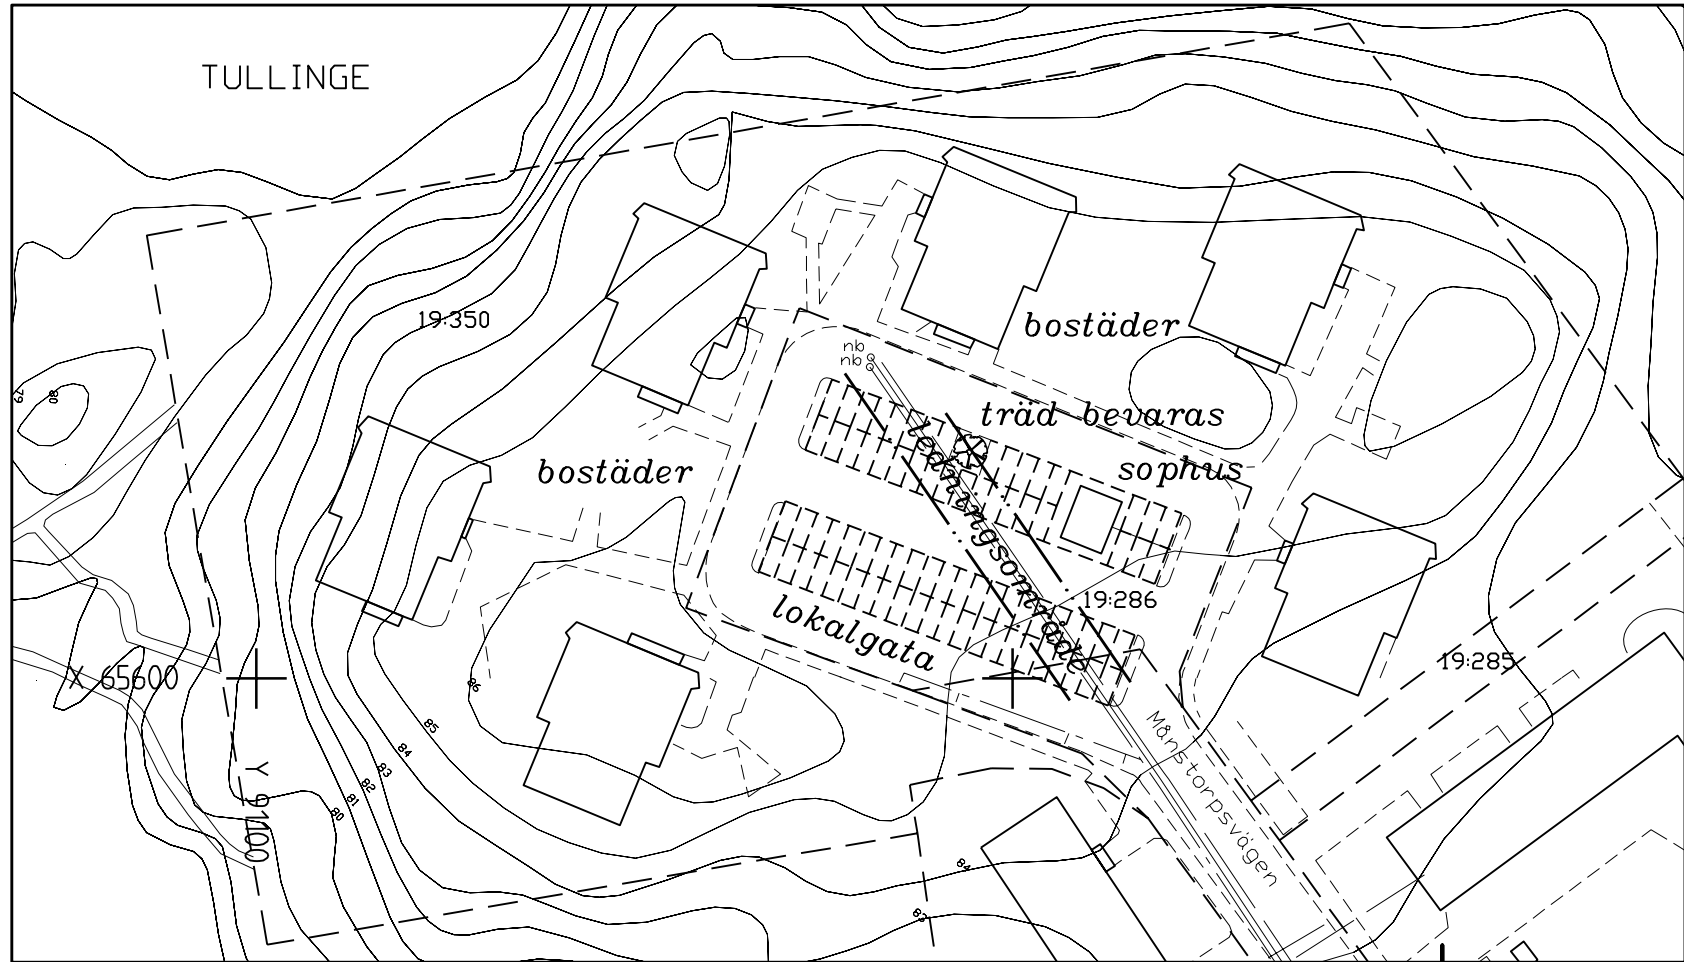

PLANKARTA

ILLUSTRATIONSPLAN

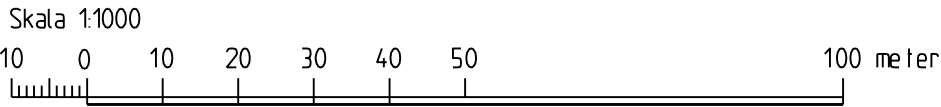

PLANBESTÄMMELSER

Följande gäller inom områden med nedanstående beteckningar. Endast angiven användning och utformning är tillåten. Bestämmelser utan beteckning gäller inom hela planområdet.

GRÄNSER

- Planområdesgräns/Användningsgräns
- Egenskapsgräns

ANVÄNDNING AV MARK

Kvartersmark

- B Bostäder

BEGRÄNSNING AV MARKENS BEBYGGANDE

- Marken får inte bebyggas
- Marken får endast bebyggas med uthus med högsta byggnadshöjd 3,5 m
- u Marken ska vara tillgänglig för allmänna underjordiska ledningar

MARKENS ANORDNANDE (Utformning av kvartersmark)

Mark och vegetation

- n Markens nivå får inte ändras. Träd och plantering skall finnas
- parkering Parkeringsplats skall finnas

ADMINISTRATIVA BESTÄMMELSER

Genomförandetiden är 5 år från den dag planen vinner laga kraft.

ILLUSTRATIONER

- Illustrationslinje
- Illustrationstext

- BETECKNINGAR PÅ GRUNDKARTAN
- FASTIGHETSGRÄNS
 - VÄGKANT
 - HÖJDKURVOR
 - BYGGNAD
 - RUTNÄTSPUNKT
 - FASTIGHETSBETECKNING
 - DAGVATTENLEDNING
 - SPILLVATTENLEDNING
 - VATTENLEDNING
 - NEDSTIGNINGSBRUNN

GRUNDKARTA
Koordinatsystem i ST 74
Höjdsystem RH 00, mätclass II
Fotogrammetriskt framställd
Grundkartan upprättad i sept.
månad 2008 genom utdrag ur
kommunens kartbas.

Antagen SBN 2009-02-03, §11
Laga kraft 2009-03-05

Detaljplan för

Parkeringen vid Månstorpssvägen

del av Tullinge 19:286, i Tullingeberg, Botkyrka kommun

Upprättad i september 2008
Samhällsbyggnadsförvaltningen

PG Carlsson Arkitekt AB

Marita Claesson
Stadsarkitekt

Raad Alwajid
Planarkitekt

PG Carlsson
Arkitekt SAR/MSA

E 40-33