

Eriksbergsvägen
i ny sträckning
Botkyrka kommun Stockholms län

Förslag till stadsplan

Upprättad den 23 juli 1979 Reviderad den 16 oktober 1979
HJS Arkitektkontor AB HJS Arkitektkontor AB

Ingemar Ståhl / Per-Göran Carlsson
Arkitekt SAR Arkitekt Arkitekt SAR Arkitekt

BETECKNINGAR

Stadsplanekarta

A. GRÄNSBETECKNINGAR

- Stadsplanegräns belägen 3 m utanför planområdet
- Gällande områdesgräns avsedd att behållas
- Gällande områdesgräns avsedd att utgå
- Områdesgräns
- Bestämmelesgräns
- Områdesgräns från vilken mindre avvikelser i vissa fall får göras

B. OMRÅDESBETECKNINGAR

- Allmän plats
- Gata eller torg
 - Park eller plantering
- Byggnadskvarter
- Jp Industripark
- Specialområden
- Ta Gatutrafik
 - Tj Järnväg
 - Vb Vattenområde

C. ÖVRIGA BETECKNINGAR AVSEDDA ATT FASTSTÄLLAS

- Mark som inte får bebyggas
- S Mark tillgänglig för bullerskydd
- X Mark tillgänglig för allmän gångtrafik
- Z Mark tillgänglig för allmän gatutrafik
- U Ledningsområde
- Utfartsförbud
- tvärstreck med pil markerar förbudets slut

D. ILLUSTRATIONER

- Illustrationlinje
- hpl Illustrationstext

År 1980, den 31 juli
fastställdes denna ändring av stadsplan/byggnadsplan
på sätt länsstyrelsens beslut samma dag närmare
utvisar.
Länsstyrelsen i Stockholms län som ovan.
På tjänstens vägnar

EVA WRETLIND

BETECKNINGAR

Grundkarta

- VA-LEDNING
- AVLOPPSLEDNING
- GRÄNS FÖR FASTIGHET ELLER SAMFÄLLT OMRÅDE
- GÄLLANDE KVARTERS- ELLER ANNAN OMRÅDESGRÄNS
- GÄLLANDE BESTÄMMELESGRÄNS
- BYGGNAD
- VÄG
- STAKET
- HÄCK
- DIKE
- STÖDMUR
- BRUNN
- NIVÅKURVOR
- AVVÄGD HÖJD
- STADSÄGONOMMER
- POLYGONPUNKT
- PUNKT I RUTNÄT

FOTOGRAOMETRISKT FRAMSTÄLLD
KARTA FLYGFOTOGRAFERAD ÅR 1978.
KOORDINATSYSTEM ST 74
HÖJDSYSTEM RH 00 MÄTKLASS II


GRUNDKARTAN UPPRÄTTAD I SEPT. 1978
GENOM UTRAG UR
BOTKYRKA KOMMUNS PRIMÄRVERK

CARL JOHAN ROOS
STADSINGENJÖR

SKALA 1:1000

Tillhör kommunfullmäktiges i Botkyrka
kommun beslut 1979-12-20, § 284
betygar

Sjunde Parkier
Kommunfullmäktiges sekr.
Godkänd av BN 1979-10-16
Antagen av KF 1979-12-20
Fastställt av KB 1980-07-31

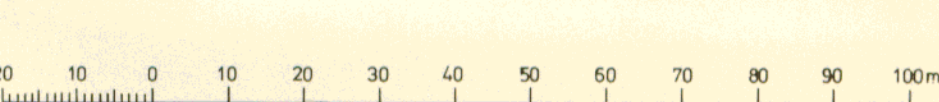

Eriksbergsvägen

i ny sträckning
Botkyrka kommun Stockholms län

Förslag till stadsplan

1979-07-23
HJS Arkitektkontor AB

Ingemar Ståhl
Arkitekt SAR

Per-Göran Carlsson
Arkitekt

Reviderad den 16 oktober 1979
HJS Arkitektkontor AB

Ingemar Ståhl
Arkitekt SAR

Per-Göran Carlsson
Arkitekt

År 1980 den 31 juli
fastställdes denna ~~ändring av stadsplan/byggnadsplan~~
på sätt länsstyrelsens beslut samma dag närmare
utvisar.
Länsstyrelsen i Stockholms län som ovan.
På tjänstens vägnar

EVA WRETLIND

BETECKNINGAR STADSPLANEFÖRSLAG:
SE DEL 1

BETECKNINGAR

Grundkarta

- VA — VA-LEDNING
- E — HÖGSPÄNNINGSKABEL
- T — TELEKABEL
- A — AVLOPPSLEDNING
- GRÄNS FÖR FASTIGHET ELLER SAMFÄLLT OMRÅDE
- GÄLLANDE KVARTERS- ELLER ANNAN OMRÅDESGRÄNS
- GÄLLANDE BESTÄMMELSEGRÄNS
- BYGGNAD
- VÄG
- STAKET
- HACK

- DIKE
- STÖDMUR
- BRUNN
- NIVÅKURVOR
- AVVÄGD HÖJD
- 45.6 STADSAGONUMMER
- 23 579 POLYGONPUNKT
- PUNKT I RUTNÄT

FOTOGRAMMETRISKT FRAMSTÄLLD
KARTA FLYGFOTOGRAFERAD ÅR 1964 + 1978
KOORDINATSYSTEM ST 74
HÖJDSYSTEM RH 00 MÄTKLASS II

GRUNDKARTAN UPPRÄTTAD I SEPT. 1978
GENOM UTDRAK UR
BOTKYRKA KOMMUNS PRIMÄRVERK

CARL JOHAN ROOS
STADSINGENJÖR

SKALA 1:1000

Tillhör kommunfullmäktiges i Botkyrka
kommun beslut 1979-12-20 S.284
betygar

Sture Parkier
Kommunfullmäktiges sekr.
Godkänd av BN. 1979-10-16
Antagen av KF. 1979-12-20
Fastställd av KB. 1980-07-31

Eriksbergsvägen

i ny sträckning

Botkyrka kommun Stockholms län

Förslag till stadsplan

1979-07-23

HJS Arkitektkontor AB

Ingemar Ståhl
Arkitekt SAR

Per-Göran Carlsson
Arkitekt

Reviderad den 16 oktober 1979

HJS Arkitektkontor AB

Ingemar Ståhl
Arkitekt SAR

Per-Göran Carlsson
Arkitekt

År 1980, den 31 juli
fastställdes denna ändring av stadsplan/byggnadsplan
på sätt länsstyrelsens beslut samma dag närmare
utvisar.
Länsstyrelsen i Stockholms län som ovan.
På tjänstens vägnar

EVA WRETLIND

BETECKNINGAR STADSPLANEFÖRSLAG:
SE DEL 1

BETECKNINGAR

Grundkarta

— F — FJÄRRVÄRMELEDNING
— E — HÖGSPÄNNINGSKABEL
— T — TELEKABEL
— A — AVLOPPSLEDNING
— VA — VA-LEDNING
— GRÄNS FÖR FASTIGHET ELLER
SAMFÄLLT OMRADE
— GÄLLANDE KVARTERS- ELLER
ANNAN OMRADESGRÄNS
— GÄLLANDE BESTÄMMELSGRÄNS
— BYGGNAD
— VÄG
— STAKET
— HACK

— DIKE
— STÖDMUR
— BRUNN
— NIVÅKURVOR
— AVVÄGD HÖJD
— STADSÄGONUMMER
— POLYGONPUNKT
— PUNKT I RUTNÄT

FOTOGRAMMETRISKT FRAMSTÄLLD
KARTA FLYGFOTOGRAFERAD ÅR 1964.
KOORDINATSYSTEM ST 74
HÖJDSYSTEM RH 00 MÄTKLASS II

GRUNDKARTAN UPPRÄTTAD 1. SEPT. 1978
GENOM UTDRAK UR
BOTKYRKA KOMMUNS PRIMÄRVERK

CARL JOHAN ROOS
STADSENGJÖR

SKALA 1:1000

Tillhör kommunfullmäktiges i Botkyrka
kommun beslut 1979-12-20, § 28.
betygar

Sture Parkler
Kommunfullmäktiges sekr.
Godkänd av BN. 1979-10-16.
Antagen av KF. 1979-12-20.
Fastställt av KB. 1980-07-31.

PI 20-13A
del 3(3)