


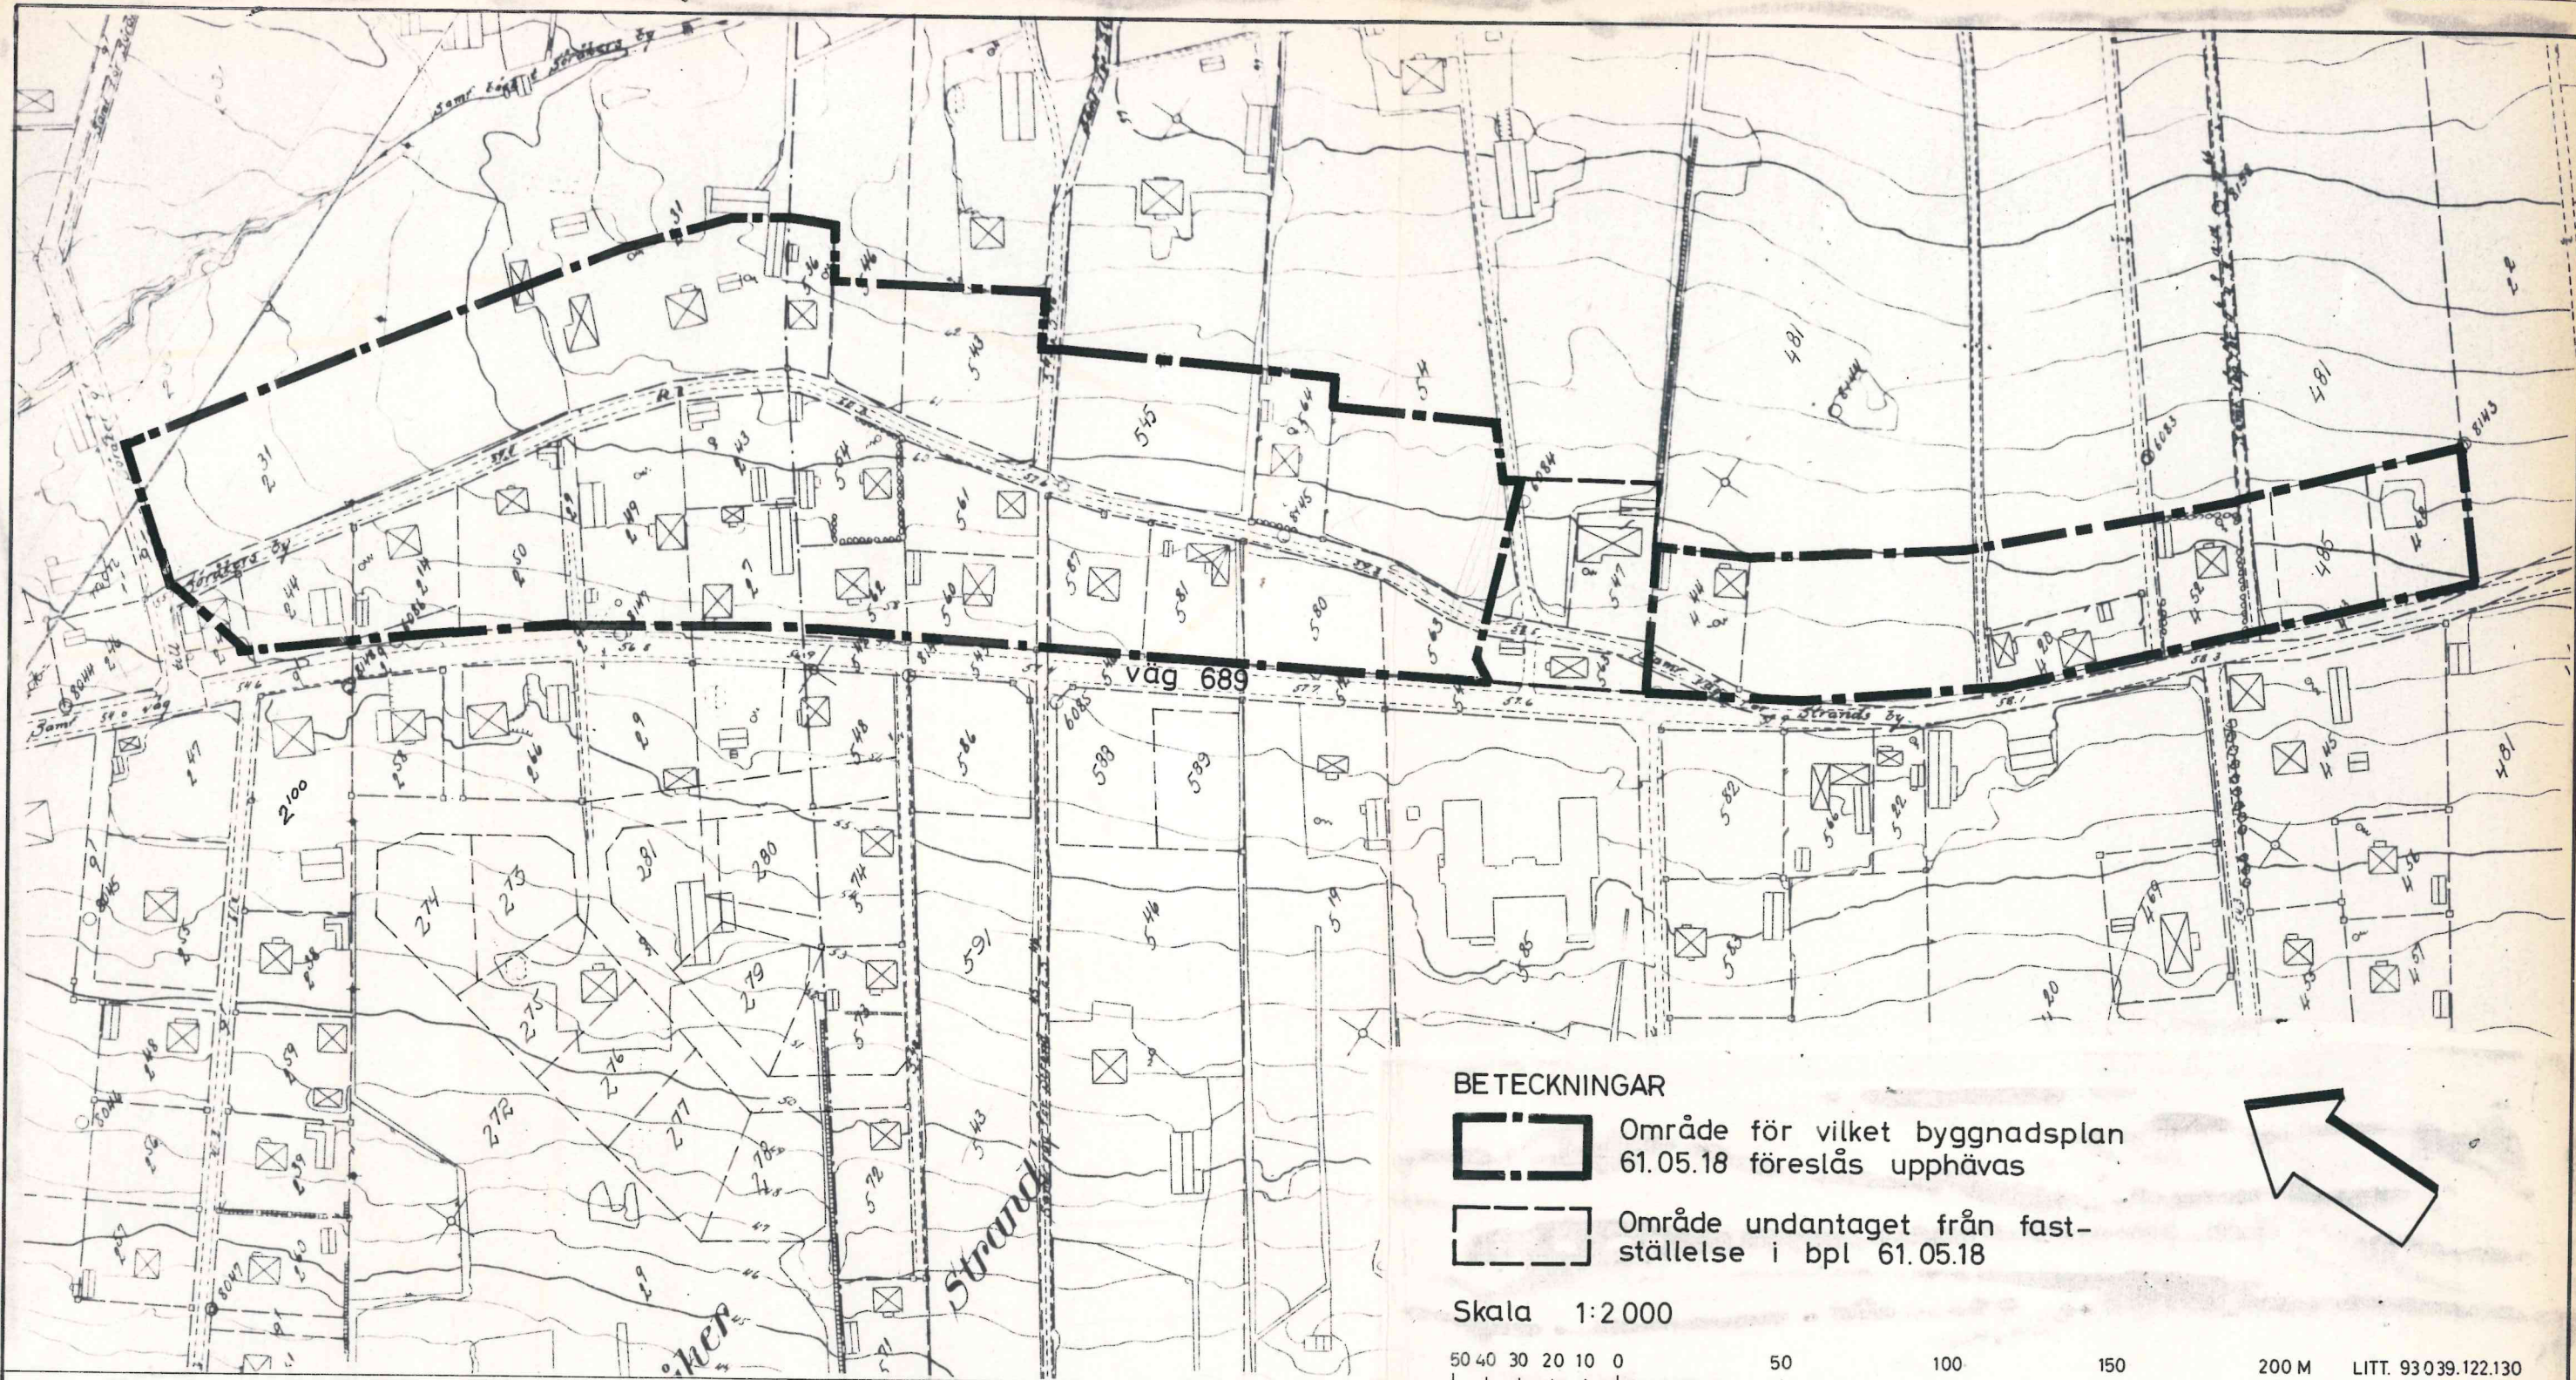

#### BETECKNINGAR

 Område för vilket byggnadsplan 61.05.18 föreslås upphävas

 Område undantaget från fastställelse i bpl 61.05.18

Skala 1:2 000

50 40 30 20 10 0 50 100 150 200 M LITT. 93 039.122.130

## FÖRSLAG TILL UPPHÄVANDE AV DEL AV BYGGNADSPLAN FÖR **SÖRÅKERS SAMHÄLLE** I HÄSSJÖ KOMMUN, VÄSTERNORRLANDS LÄN

Sundsvall den 1 juli 1970

**K-KONSULT**  
INGENJÖRER OCH ARKITEKTER

Cege Zeipel  
arkitekt SAR

Mats Höglund  
planingenjör

