


Upprättade år 2004	Ärendenummer X04711
Ärende Detaljplan för del av Alftavägen i Sävsberg	
Kommun Bollnäs	
Län Gävleborg	

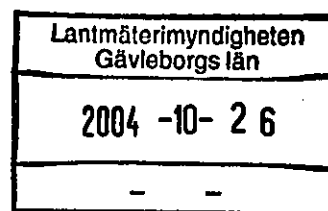

Till akten hör


..... / band

..... // numrerade sidor

..... - inneliggande kartor

..... / andra kartor

2183-P04/10

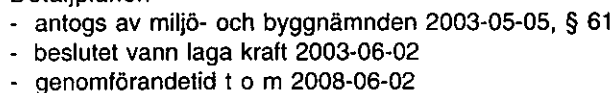

HANDLINGAR

Planförslaget utgörs av:

- Plankarta med planbestämmelser
- Plan- och genomförandebeskrivning med illustration
- Fastighetsförteckning med karta

PLANENS SYFTE OCH HUVUDDRAG

Planens syfte är att öppna Alftavägen för biltrafik. Parkmark ändras till gatumark. En smal lokalgata för dubbelriktad trafik byggs genom "parken" i korsningen Alftavägen/Berghemsvägen/Prästbackvägen på en sträcka av cirka 10 m.

PLANDATA

Lägesbestämning

Planområdet är beläget i bostadsområdet Sävsberg.

Areal

Planområdets areal är ca 475 m².

Markägoförhållanden

Hela planområdet är kommunal mark.

TIDIGARE STÄLLNINGSTAGANDEN

Planer

Den fördjupade översiktsplanen för Bollnäs tätort, antagen 1995-09-18 redovisar planområdet som bostadskvarter med lokalgator.

För området gäller detaljplan för kv Fasta skolan m m fastställd 1989-12-13. I detaljplanen redovisas Alftavägen stängd för biltrafik.

Kommunala beslut

Kommunfullmäktige beslöt 1999-02-22 att uppdra till miljö- och byggnämnden att ändra detaljplanen så att Alftavägen kan öppnas igen.

FÖRUTSÄTTNINGAR OCH KONSEKVENSER

Bebyggelseområden

Alftavägen omges av småhusbebyggelse med direktutfart mot vägen.

Gator och trafik

Bostadsområdets gaturum har lokalgatans karaktär med en bredd på ca 5-6 meter som ändå tål en blandning av gång-, cykel- och biltrafik.

Biltrafik

På Alftavägen – Barnhemssgatan är dygnstrafikmängden knappt 100 bilar. Efter öppnandet av Alftavägen beräknas mängden till 100 å 150 bilar. Denna mängd bedöms inte medföra några negativa konsekvenser för miljö och säkerhet. Däremot bedöms öppnandet medföra positiva konsekvenser för orienterbarhet och framkomlighet. Hastighetsdämpande åtgärder planeras att göras på Alftavägen inom bostadsområdet, dels ca 50 m öster om planområdet, dels 50 m väster om planområdet, se illustration.

Gång- och cykeltrafik

Alftavägen utgör ett stråk för gång- och cykeltrafik till Nyhamreskolan.

SAMRÅD

För att nå en samsyn på planförslaget har en närmare ett års samrådsprocess förevarit med boende i Sävsberg.

GENOMFÖRANDE

Genomförandetid


Genomförandetiden är 5 år från den dag planen vinner laga kraft.

Kostnader

Kostnaderna beräknas till ca 80 Tkr.

Huvudmannaskap

Kommunen är väghållare för samtliga gator och gång- och cykelvägar inom planområdet.

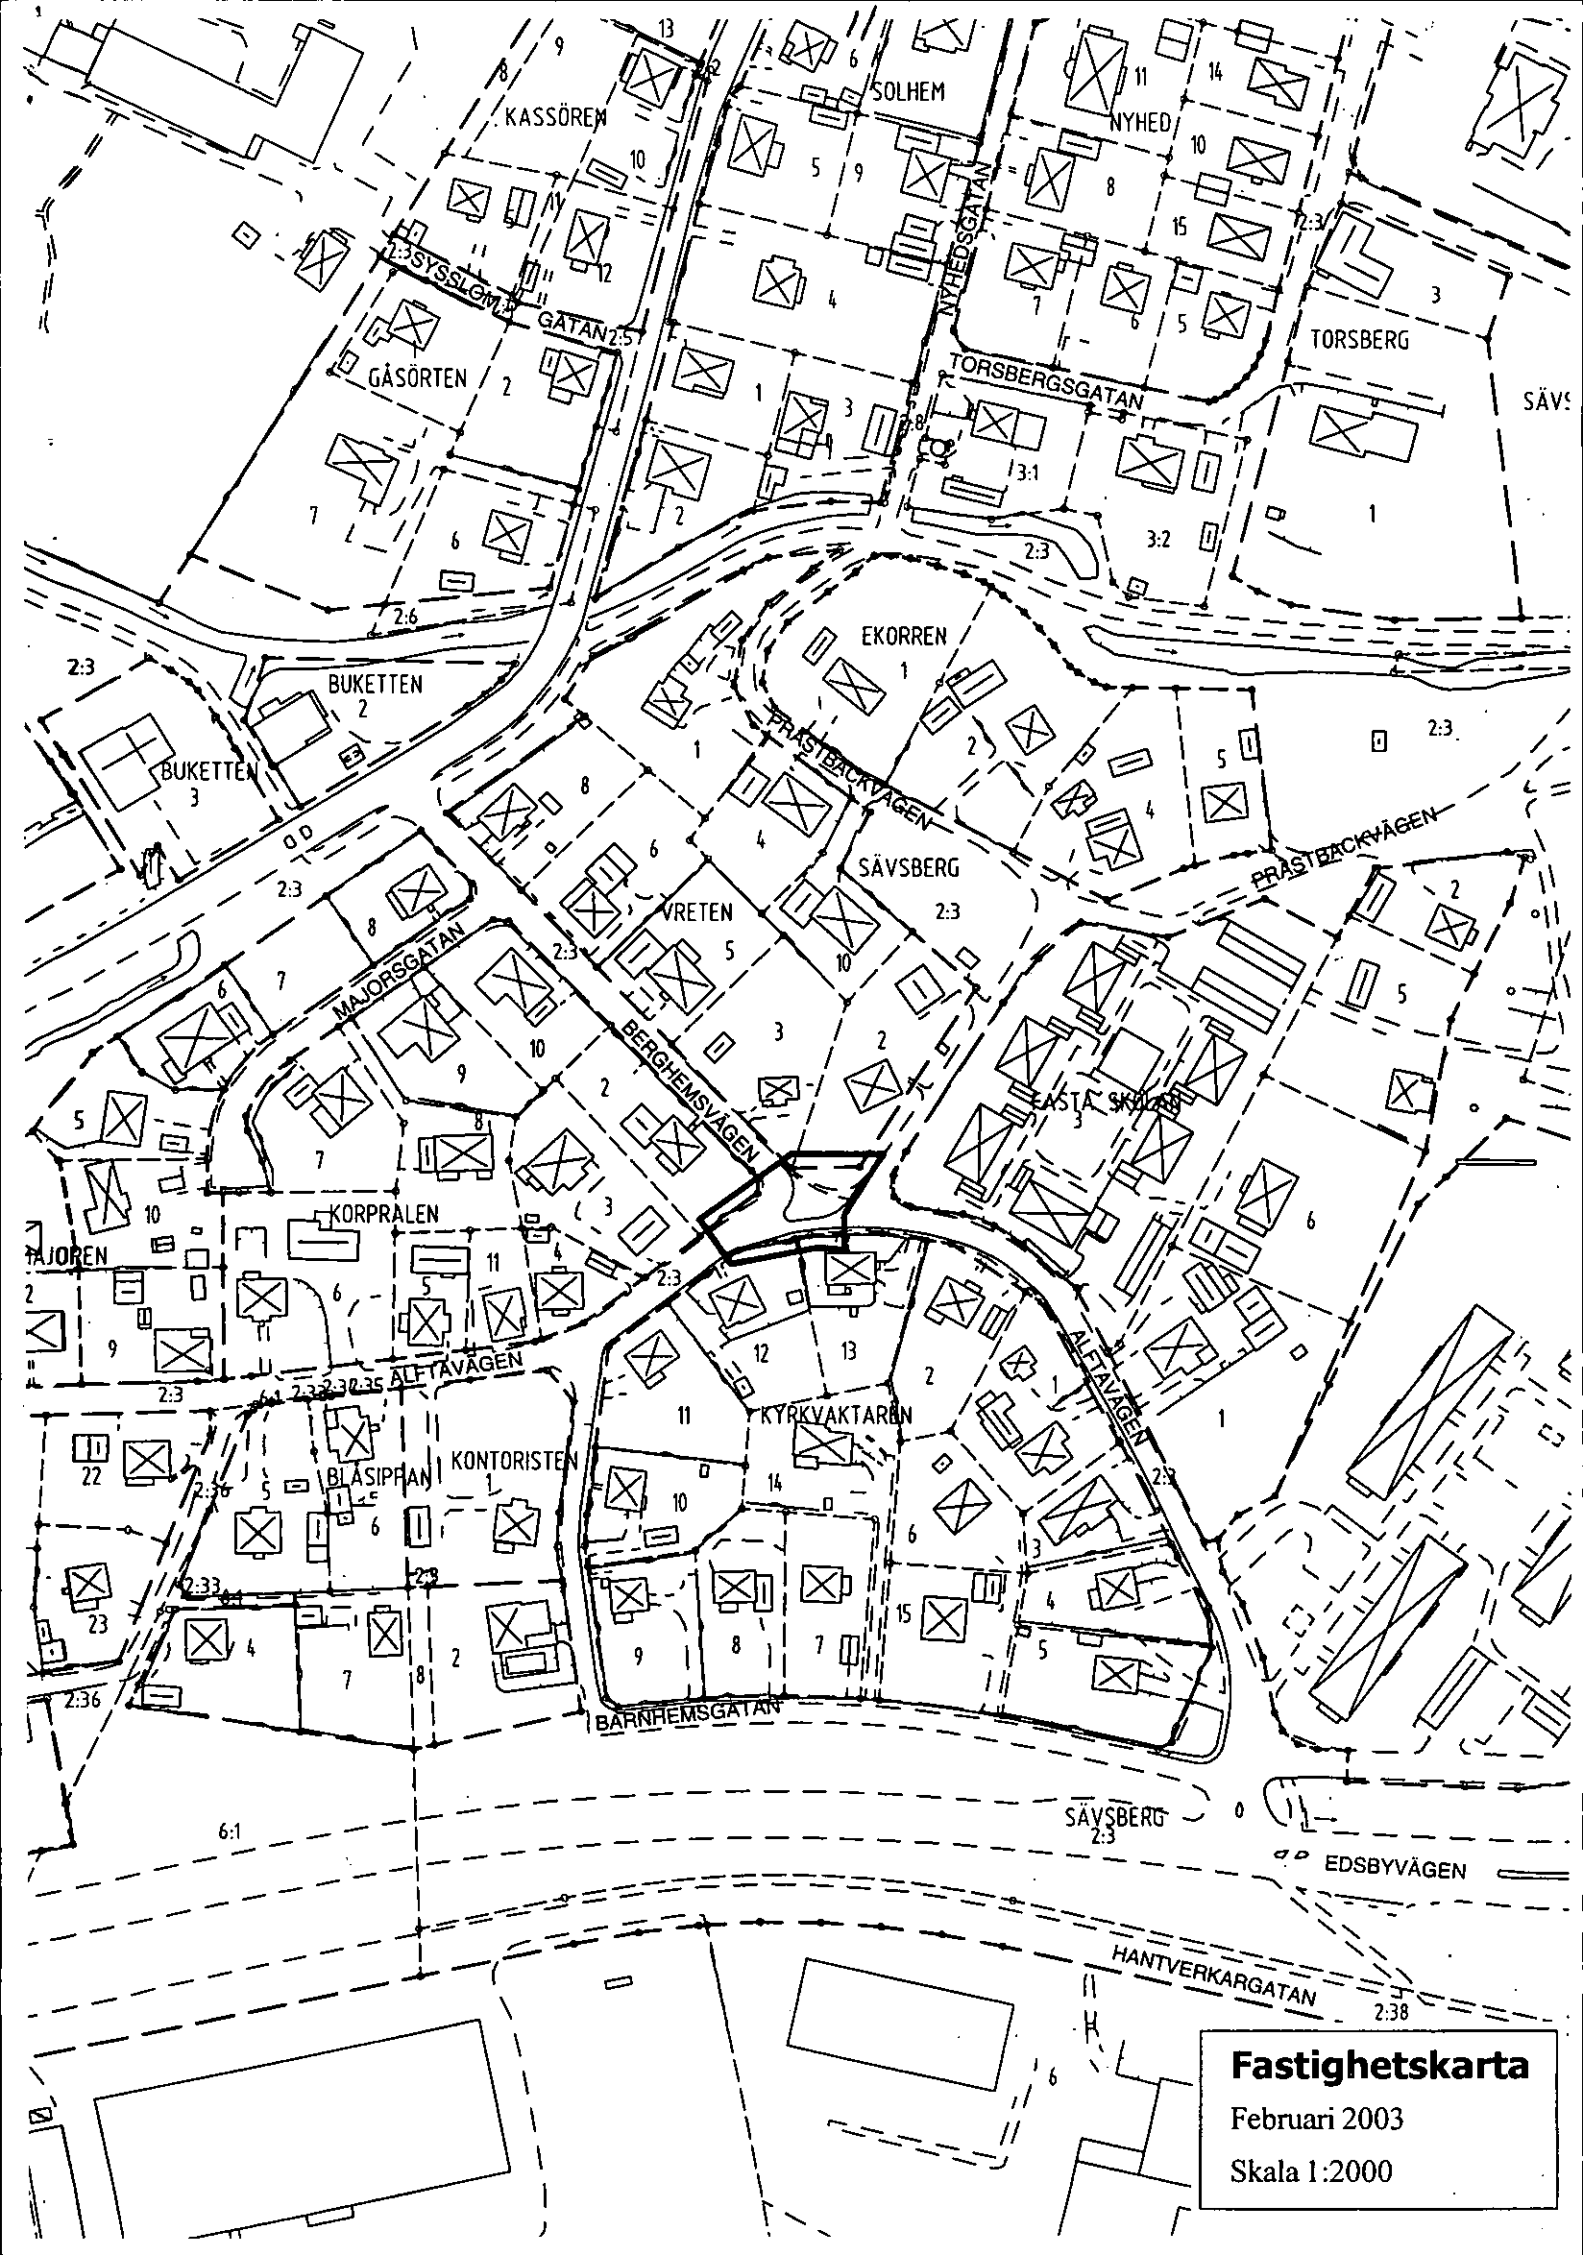

Fastighetskarta

Februari 2003

Skala 1:2000