


FÖRSLAG TILL ÄNDRING OCH UTÖKNING
AV STADSPLANEN FÖR
SKRÄLLEBERG
I TROLLHÄTTANS STAD

UPPGJORT I OKTOBER 1966 AV

Thorvald Struve

STADSARKITEKT

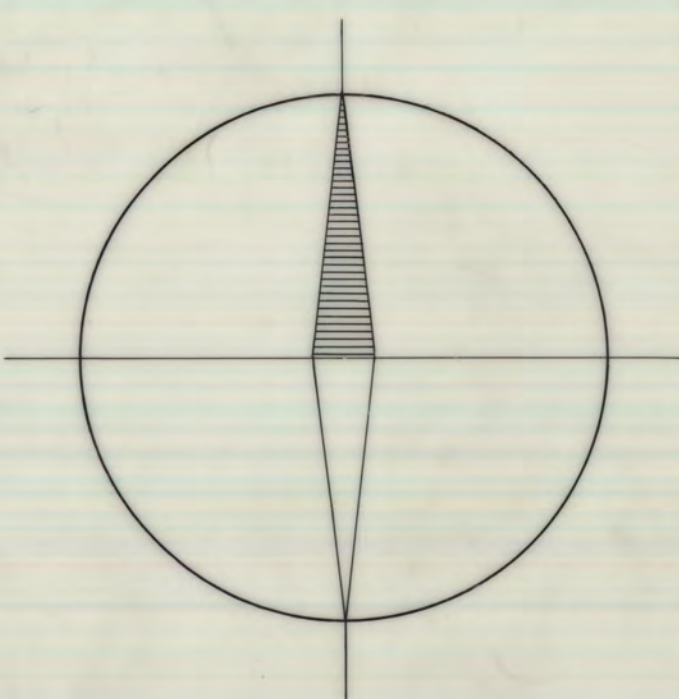

- BETECKNINGAR:**
- GRUNDKARTA**
- Stadsgräns
 - Gällande områdes- och bestämmelsegräns
 - Fastighetsgräns
 - Vägar
 - Järnvägsspår
 - Huvudbyggnad resp. uthus
 - Fornlämning
 - Dike
 - Gällande gatuhöjd
 - Nivåkurvor
 - Punkt i rutnät
 - Triangel resp. polygonpunkt
- STADSPLANEKARTA**
- Gräns belägen tre (3) meter utanför det område som beröres av förslaget
 - Stadsplanegräns
 - Gällande områdes- och bestämmelsegräns
 - Gällande områdes- och bestämmelsegräns, avsedd att utgå
 - Gatu- kvarters- och annan områdesgräns
 - Särskild områdesgräns (anordnande av stängsel)
 - Bestämmelsegräns
 - Gränslinjer ej avsedda att fastställas
 - Gata eller torg
 - Park eller plantering
 - Gatuplantering
 - Område för bostadsändamål, fristående eller hopplade hus
 - Område för järnvägsändamål
 - Mark som inte får bebyggas
- Z** Mark tillgängig för allmän gatutrafik
- +2e** Gällande gatuhöjd
- (+0e)** Gällande gatuhöjd, avsedd att utgå
- +0e** Gatuhöjd
- I** Antal våningar
- I** I länsstyrelsens resolution angiven gränslinje

Tillhör stadsfullmäktiges protokoll
S 101 av den 16 mars 1967 betygat:
Bertil Rydnert
BERTIL RYDNERT
stadsfullmäktiges sekr.

Tillhör Länsstyrelsens i
Älvsborgs län beslut den
4 augusti 1967 (undantag, se
länsstyrelsens res.) betygat
På tjänstens vägnar:
Bengt Caping

SKALA 1:1000

0 10 20 30 40 50 60 70 80 90 100 M

KOPIA
R3

5:V
1967