

TILLÄGG TILL PLANBESTÄMMELSER

Följande gäller inom det särskilt avgränsade området. Underliggande plankarta med bestämmelser tillhörande detaljplan för Strömslund, etapp 1, antagen 2003-09-22, akbeteckning D:7/2003, gäller jämsides.

GRÄNSER

Linje belägen 3 meter utanför ändringsområdets gräns

PLACERING, UTFORMNING, UTFÖRANDE

Utformning och omfattning

Högsta tillåtna byggnadshöjd och taknockhöjd är lika med nuvarande byggnadshöjd och taknockhöjd för huvudbyggnad.


Upphävvd bestämmelse

ADMINISTRATIVA BESTÄMMELSER

Genomförandetid

Genomförandetiden för denna ändring av detaljplan slutar 2020-12-31

För den del av detaljplanen för Strömslund, etapp 1 (D/7/2003), som berörs av planändringen förlängs genomförandetiden till samma tidpunkt som ovan.

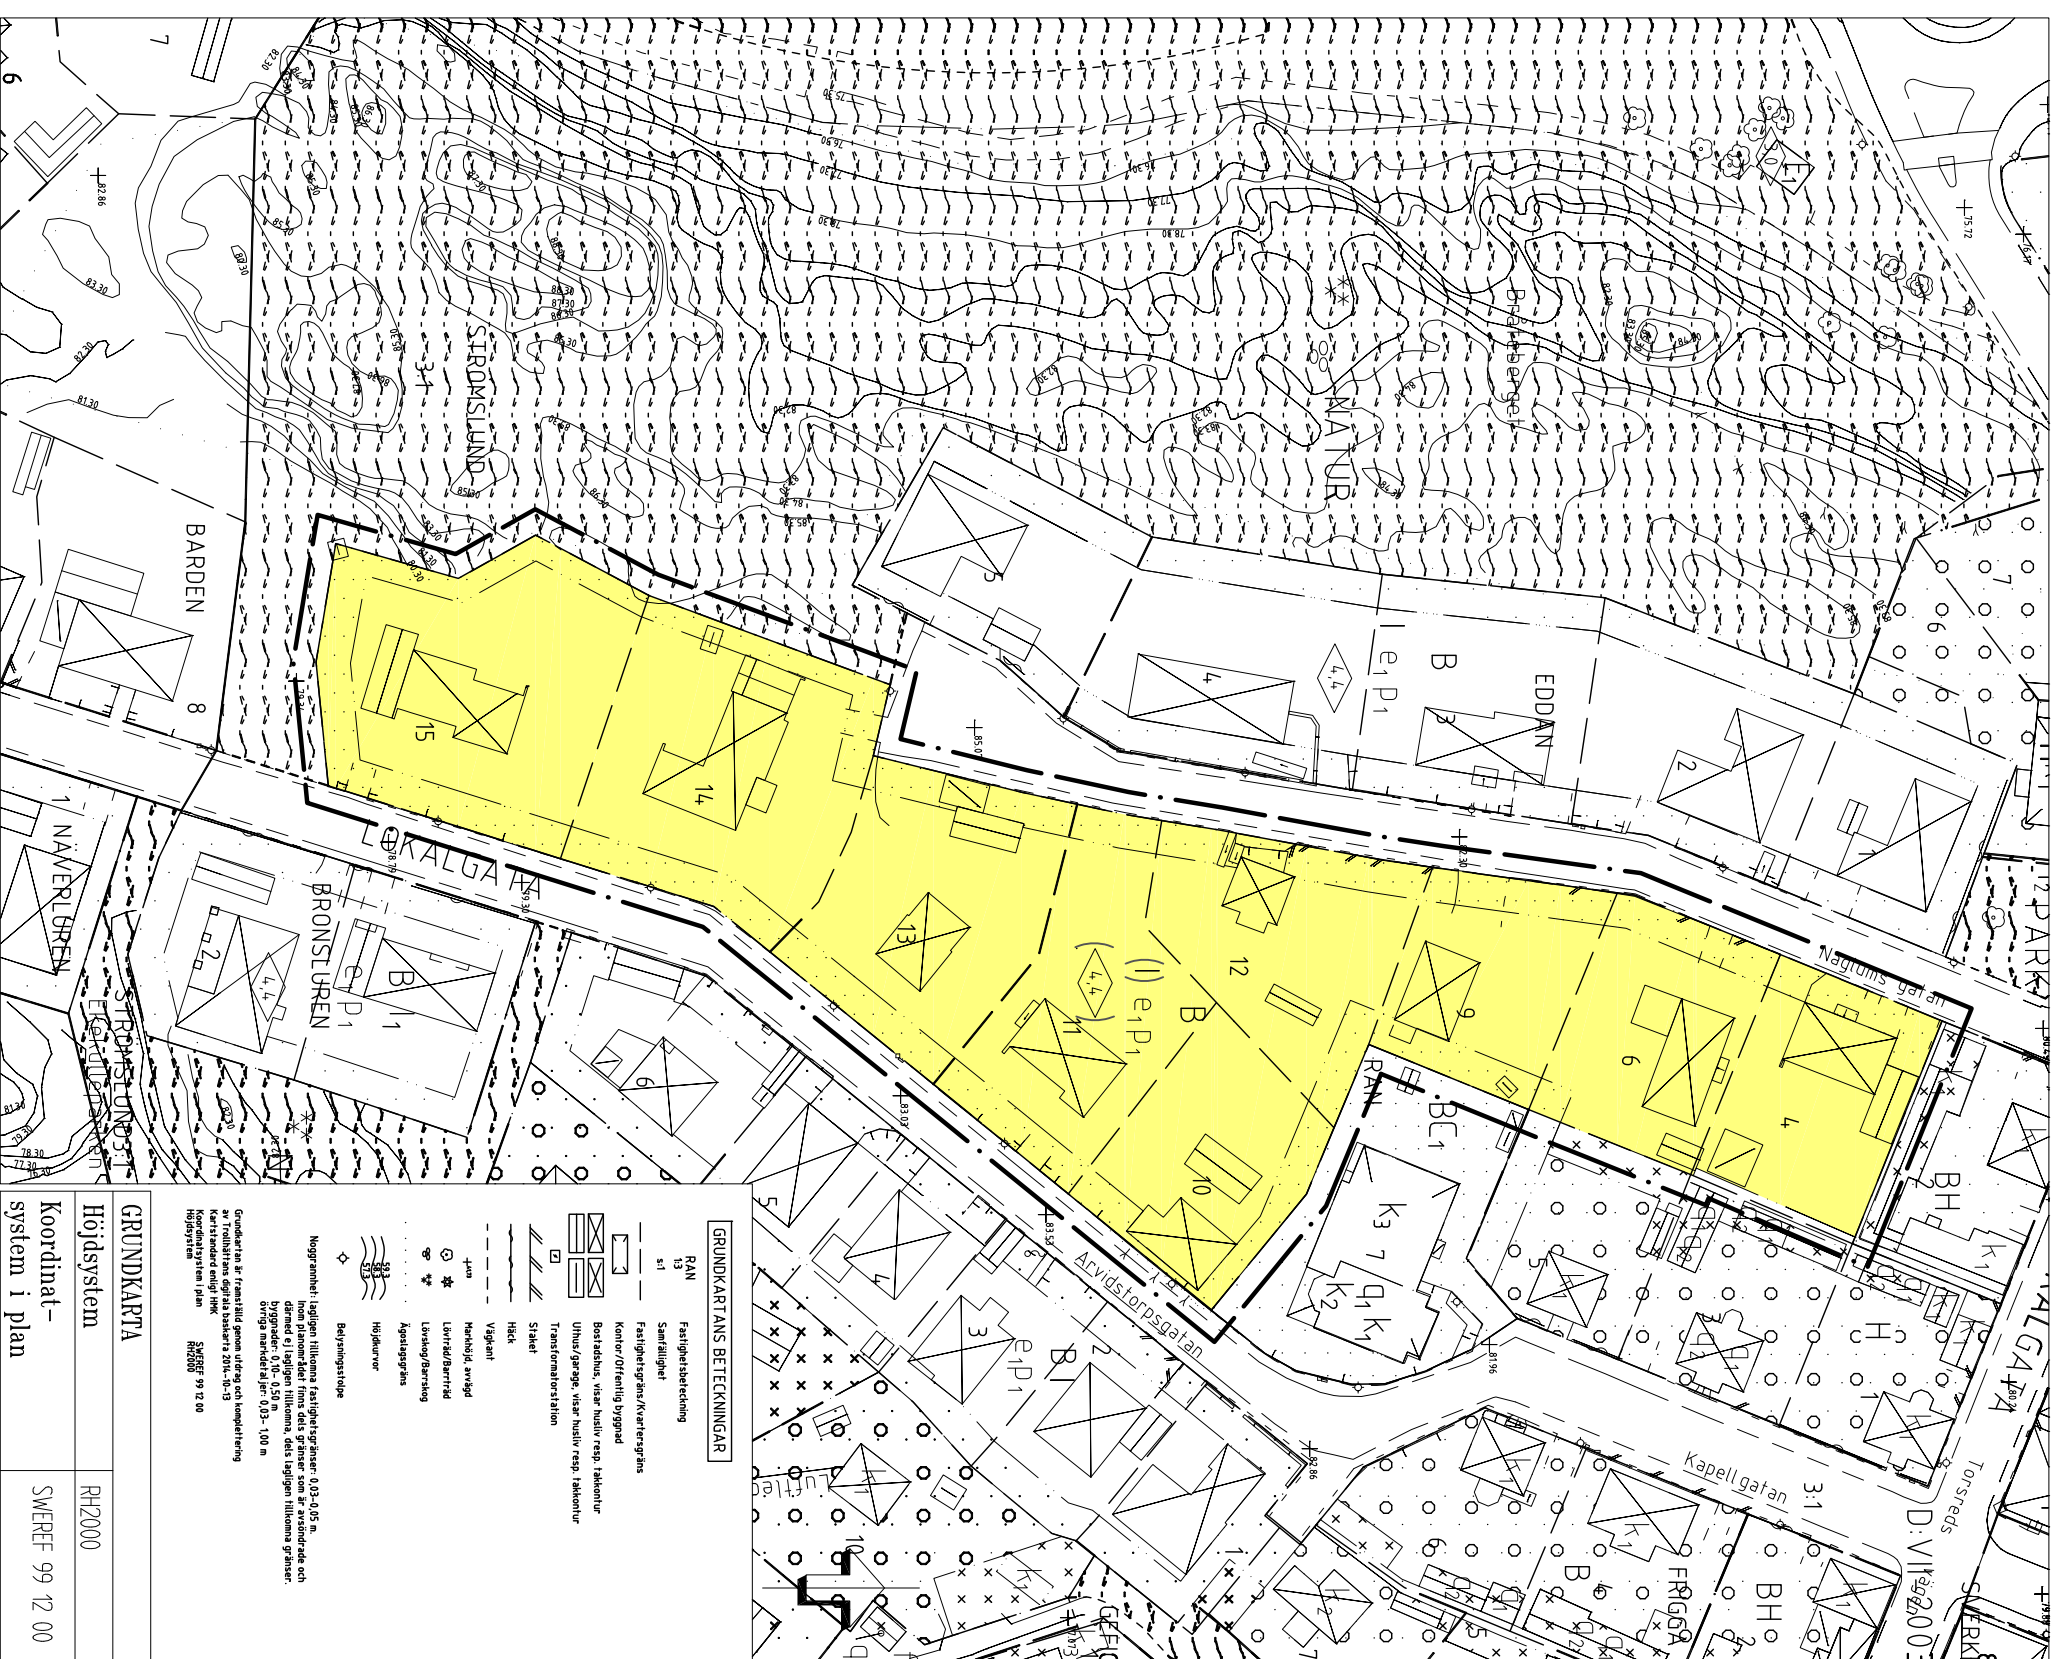

 Trollhättans Stad Stadsbyggnadsförvaltningen		Tillhör Byggnads- och trafiknämndens beslut 2014-11-18 § 340; belygar:	
TILLÄGG TILL PLANKARTA MED BESTÄMMELSER		Peter Andersson ordförande	
ÄNDRING AV DETALJPLAN FÖR DEL AV KV RAN Strömslund		ANTAGANDEHANDLING Enkelt planförfarande Anlagandehandlingar: • Tillägg till plankarta med bestämmelser • Tillägg till planbeskrivning • Tillägg till genomförandebeskrivning • Granskningsutlåtande	
Upprättad i oktober 2014 STADSBYGGNADSFÖRVALTNINGEN Plankontoret		Beslutsdatum Anläggande BTN 2014-11-18 Lagkraftvärmående 2014-12-18	
Leif Carlsson planchef		Planekritiker Arbetsnummer 14 N	
Skala 1:1000 0 10 20 30 40 50 100			