




TILLHÖR KOMMUNFULLMAKTIGES BESLUT
§ 109 AV DEN 18 JUNI 1984 BETYGAR

HILDING JOHANSSON
HILDING JOHANSSON
KOMMUNFULLM. ORDF.

TILLHÖR LÄNSSTYRELSENS I
ÄLVSBORGS LÄN BESLUT DEN
5 SEPTEMBER 1984 ; BETYGAR

CHRISTER ZETTERBERG
CHRISTER ZETTERBERG

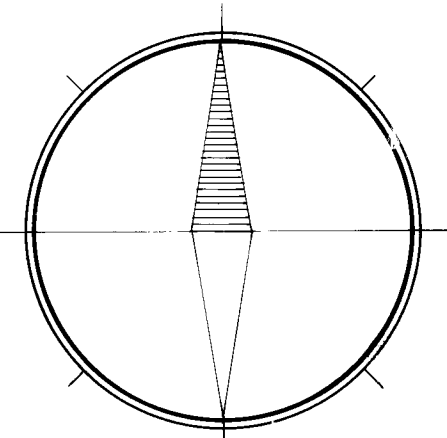

GRUNDKARTAN UTGÖR AJOURFÖRT UTDRAG UR
STADNINGENJÖRSKONTORETS PRIMÄRKARTVERK
MÄTKLA S5 II
KOORDINATSYSTEM
I PLAN: TROLLHÄTTANS LOKALA SYSTEM
I HÖJD: RIKETS HÖJDSYSTEM 1900
FASTIGHETSREDOVISNING 1984-03-09

LENNART JOHANSSON
LENNART JOHANSSON
STADNINGENJÖR

BETECKNINGAR

- GRUNDKARTA
- FASTIGHETSGRÄNS
 - BYGGNADER
 - STAKET
 - ELLIEDNING FÖR HÖGSPÄNNING
 - HÖJDKURVOR
 - DIKE
 - VÄG
 - POLYGONPUNKT
 - RUTNÄTSPUNKT

STADSPLANEKARTA

- GRÄNSBETECKNINGAR
- STADSPLANE GRÄNS
 - OMRÄDESGRÄNS
 - OMRÄDESGRÄNS FRÅN VILKEN MINDRE AVVIKELSER I VISSA FALL FÅR GÖRAS
 - BESTÄMMELSEGRÄNS
- OMRÄDESBETECKNINGAR
- ALLMAN PLATS
 - GATA ELLER TORG
 - PARK ELLER PLANTERING
- BYGGNADSKVARTER
- A ALLMÄNT ÄNDAMÅL
 - B BOSTÄDER
- SPECIALOMRÅDE
- ES TRANSFORMATORSTATION
 - Ap PUMPSTATION
- ÖVRIGA BETECKNINGAR
- MARK SOM INTE FÅR BEBYGGAS
 - F FRISTÅENDE HUS
 - II ANTAL VÅNINGAR
 - u FÖRBUD MOT VINDSINREDNINGAR
 - n LEDNINGSOMRÅDE
 - 0,0 BYGGNADSHÖJD
 - ILLUSTRATIONSLINJE


FÖRSLAG TILL
STADSPLAN FÖR DEL AV
VELANDÅ TÄTTORT
GÄRDHEMS SOCKEN
TROLLHÄTTANS KOMMUN

UPPGJORT AV STADSARKITEKTKONTORET
I FEBRUARI 1984

LEIF AHLBOM
LEIF AHLBOM
STADSARKITEKT

LARS KARLSSON
LARS KARLSSON
STADSPLANEINGENJÖR

SKALA 1:1000

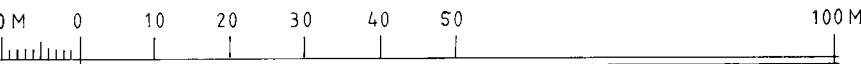

+00,0 GATUHÖJD
UTFARTSFÖRBUD
TVARSTRECK MED PIL MARKERAR FÖRBUDETS SLUT