


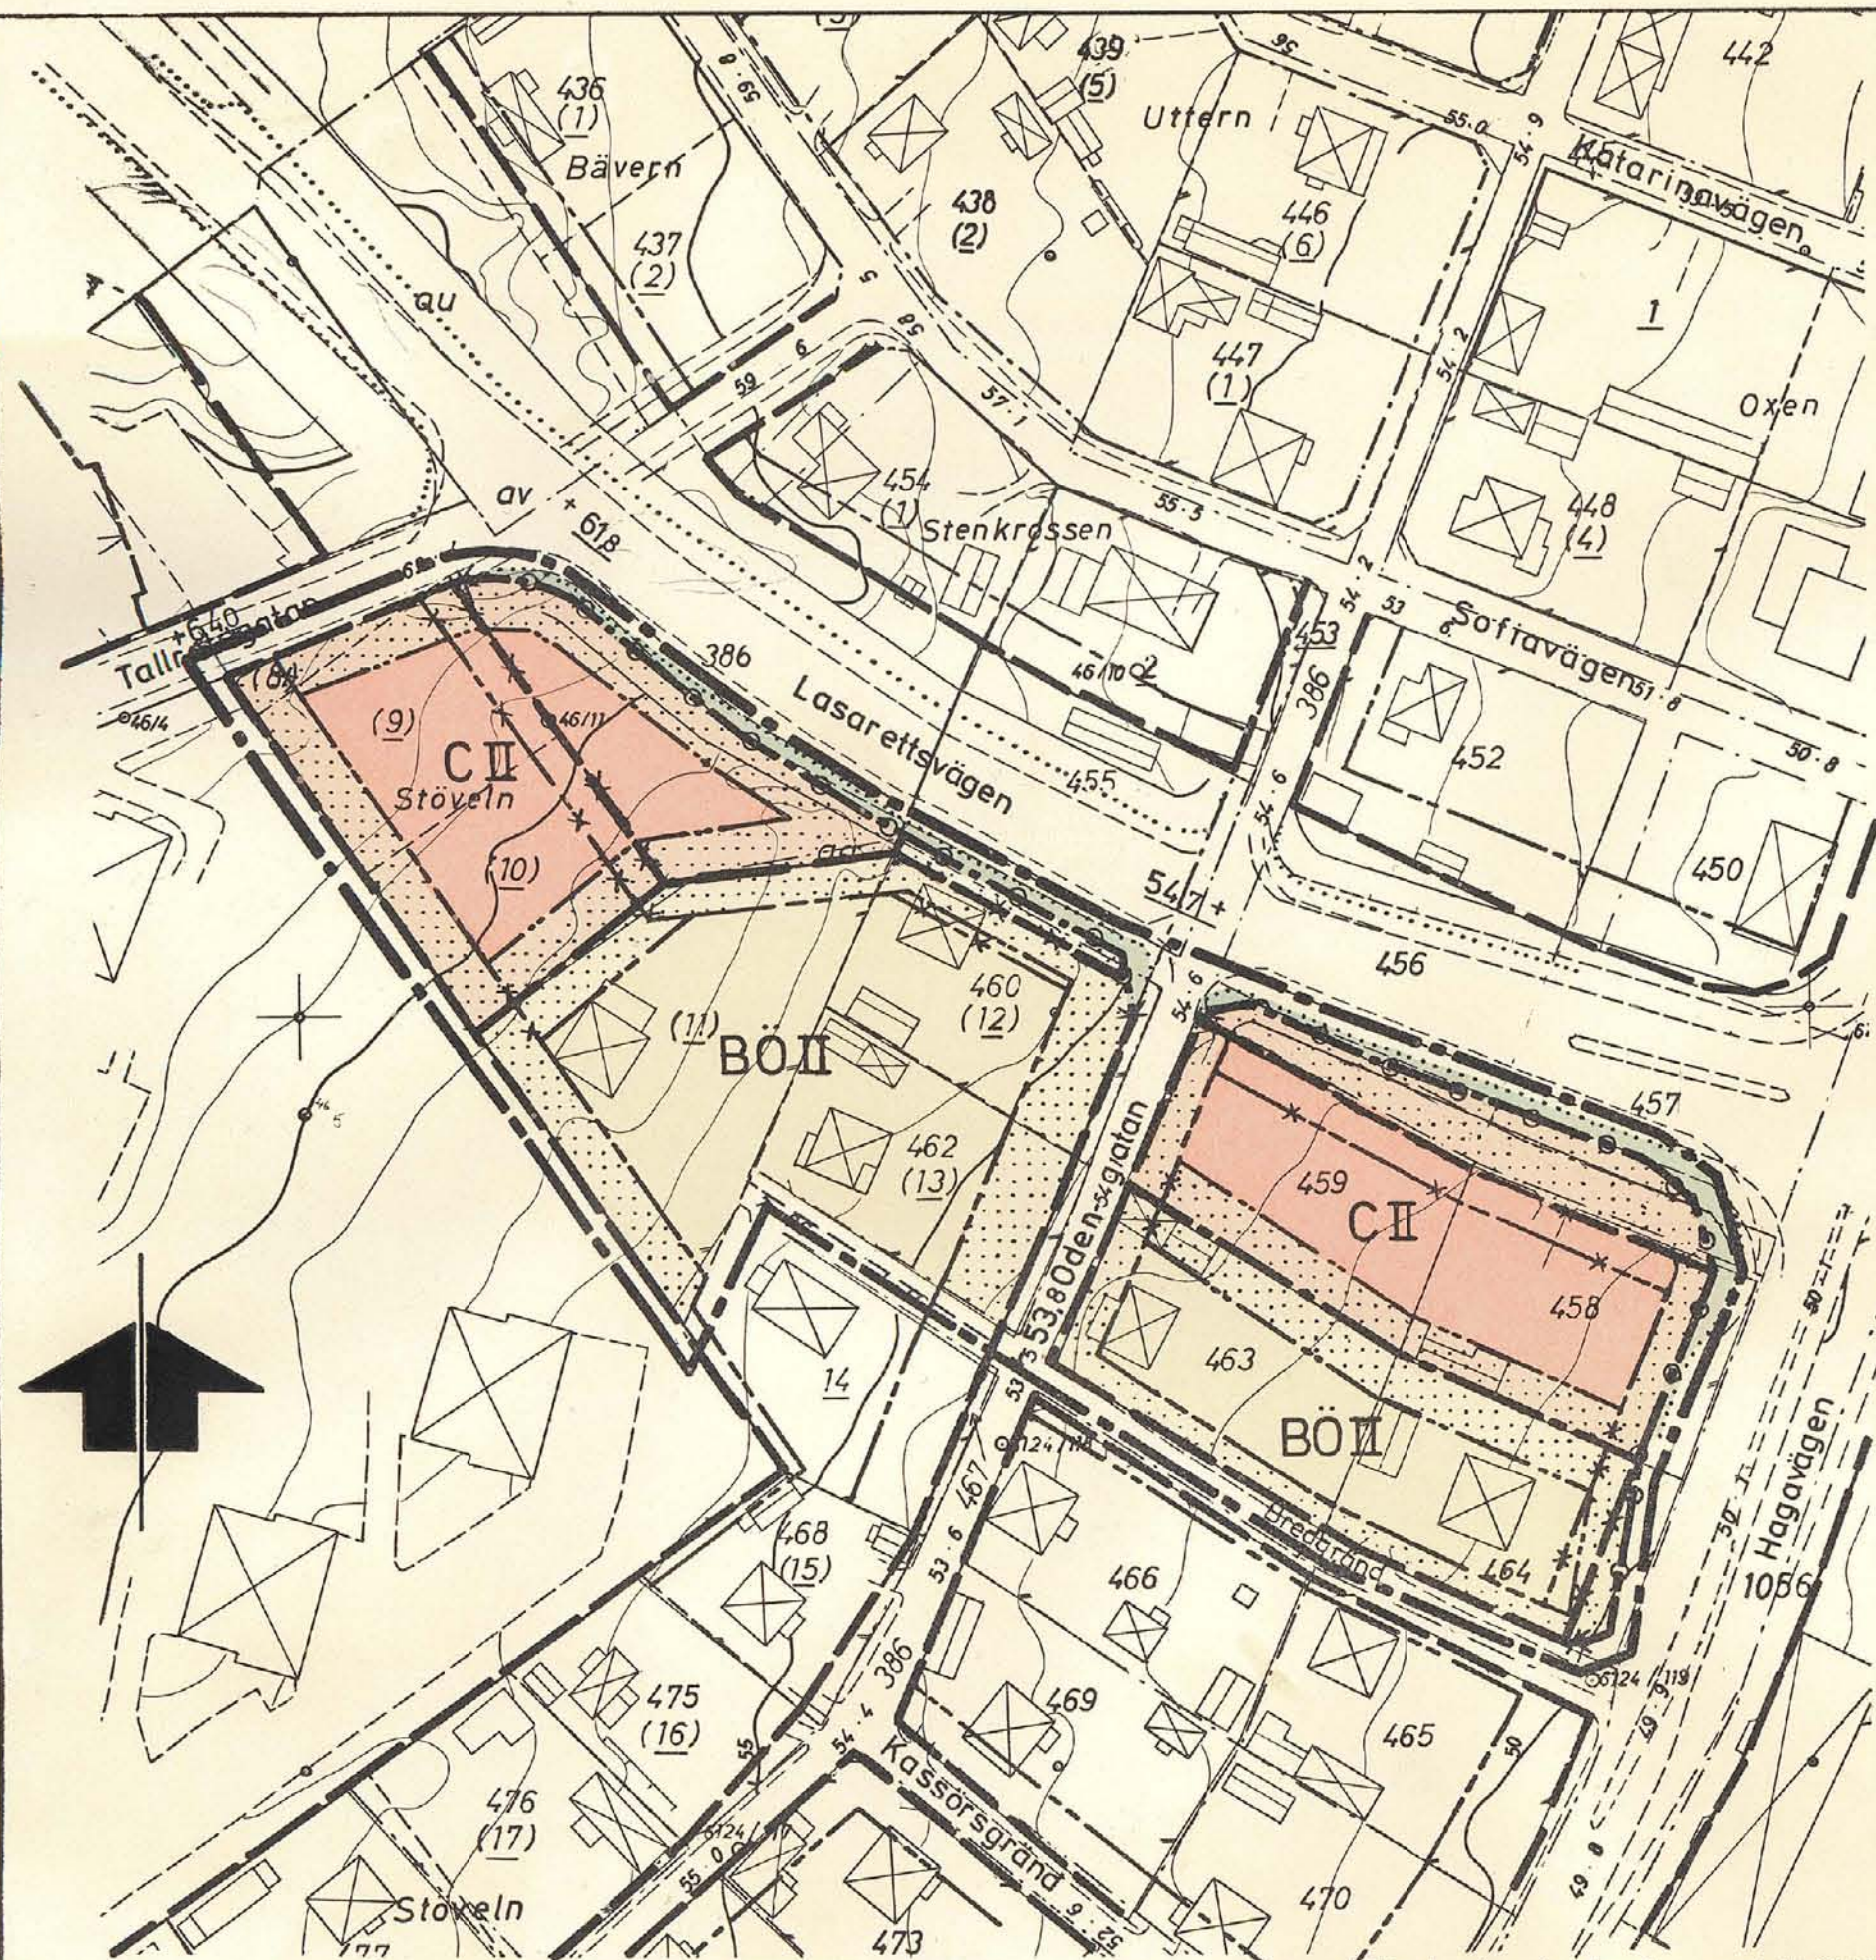

Grundkartan upprättad av stadsingenjörskontoret år 1970 genom fotogrametrisk mätning Sundsvall den 20 september 1971

INGEMAR RÖSBLAD
Stadsingenjör

Förslaget antaget av kommunfullmäktige i Sundsvall den 20 mars 1972, nr 68 be-tygar i tjänsten:

STEN ZACKARI
sekreterare

Skala 1:1000

10 5 0 10 20 30 40 50 60 70 80 90 100m

BETECKNINGAR Grundkartan

- Kvartersgräns sammanfallande med fastighetsgräns
- - - Gräns för fastighet eller samfällt område
- - - Gräns för administrativt bildad tomt
- ⊠ Bostadshus resp. uthus
- Staket
- Stödmur
- Väg
- ~ Höjdkurvor
- = Gränsmärke
- o Polygonpunkt
- + Rutnätspunkt
- 2 Nummer å rättsligen bestående tomt
- (2) Nummer å administrativt bildad tomt
- 457 Nummer å stadsäga eller stadsägoområde

Stadsplanekartan Gränsbeteckningar

- Gränslinje belägen tre(3) meter utanför det område förslaget avser
- Gällande områdes- resp. bestämmelsegräns avsedd att bibehållas
- Gällande områdes- resp. bestämmelsegräns avsedd att utgå
- Kvarters- eller annan områdesgräns
- Bestämmelsegräns
- Särskild områdesgräns, utfartsförbud
- Gränslinjer ej avsedda att fastställas

Områdesbeteckningar

Allmän plats

- Gata eller torg
- Park eller plantering

Byggnadskvarter

- B0 Område för bostadsändamål
- C Område för samlingslokaler

Övriga beteckningar

- Mark som icke får bebyggas
- +0.0 Gällande gathöjd
- II Antal våningar

Kopierat i likhet med originalet betygat
Stockholm den 15.6.72
SVENSK REPRODUKTION AB
L. Söderlund

Den 8.5.1972 fastställde länsstyrelsen i Väster-norrlands län denna stads-plan. Beslutet har enligt stadgandet i 150 § tredje stycket byggnadslagen vunnit laga kraft. Härnösand 10.5.1972
På tjänstens vägnar
Sven Forsberg

Förslag till ändring av stadsplanen för Sundsvall beträffande delar av kv. LÄSTEN och STÖVELN, Haga

Upprättat på stadsbyggnadskontoret den 20 september 1971

LARS RIMFORS
Stadsbyggnadschef

CARL-ESKIL WALLRUDH
Planarkitekt

AXEL OHLSSON
Planingenjör

Förv.-pl.