


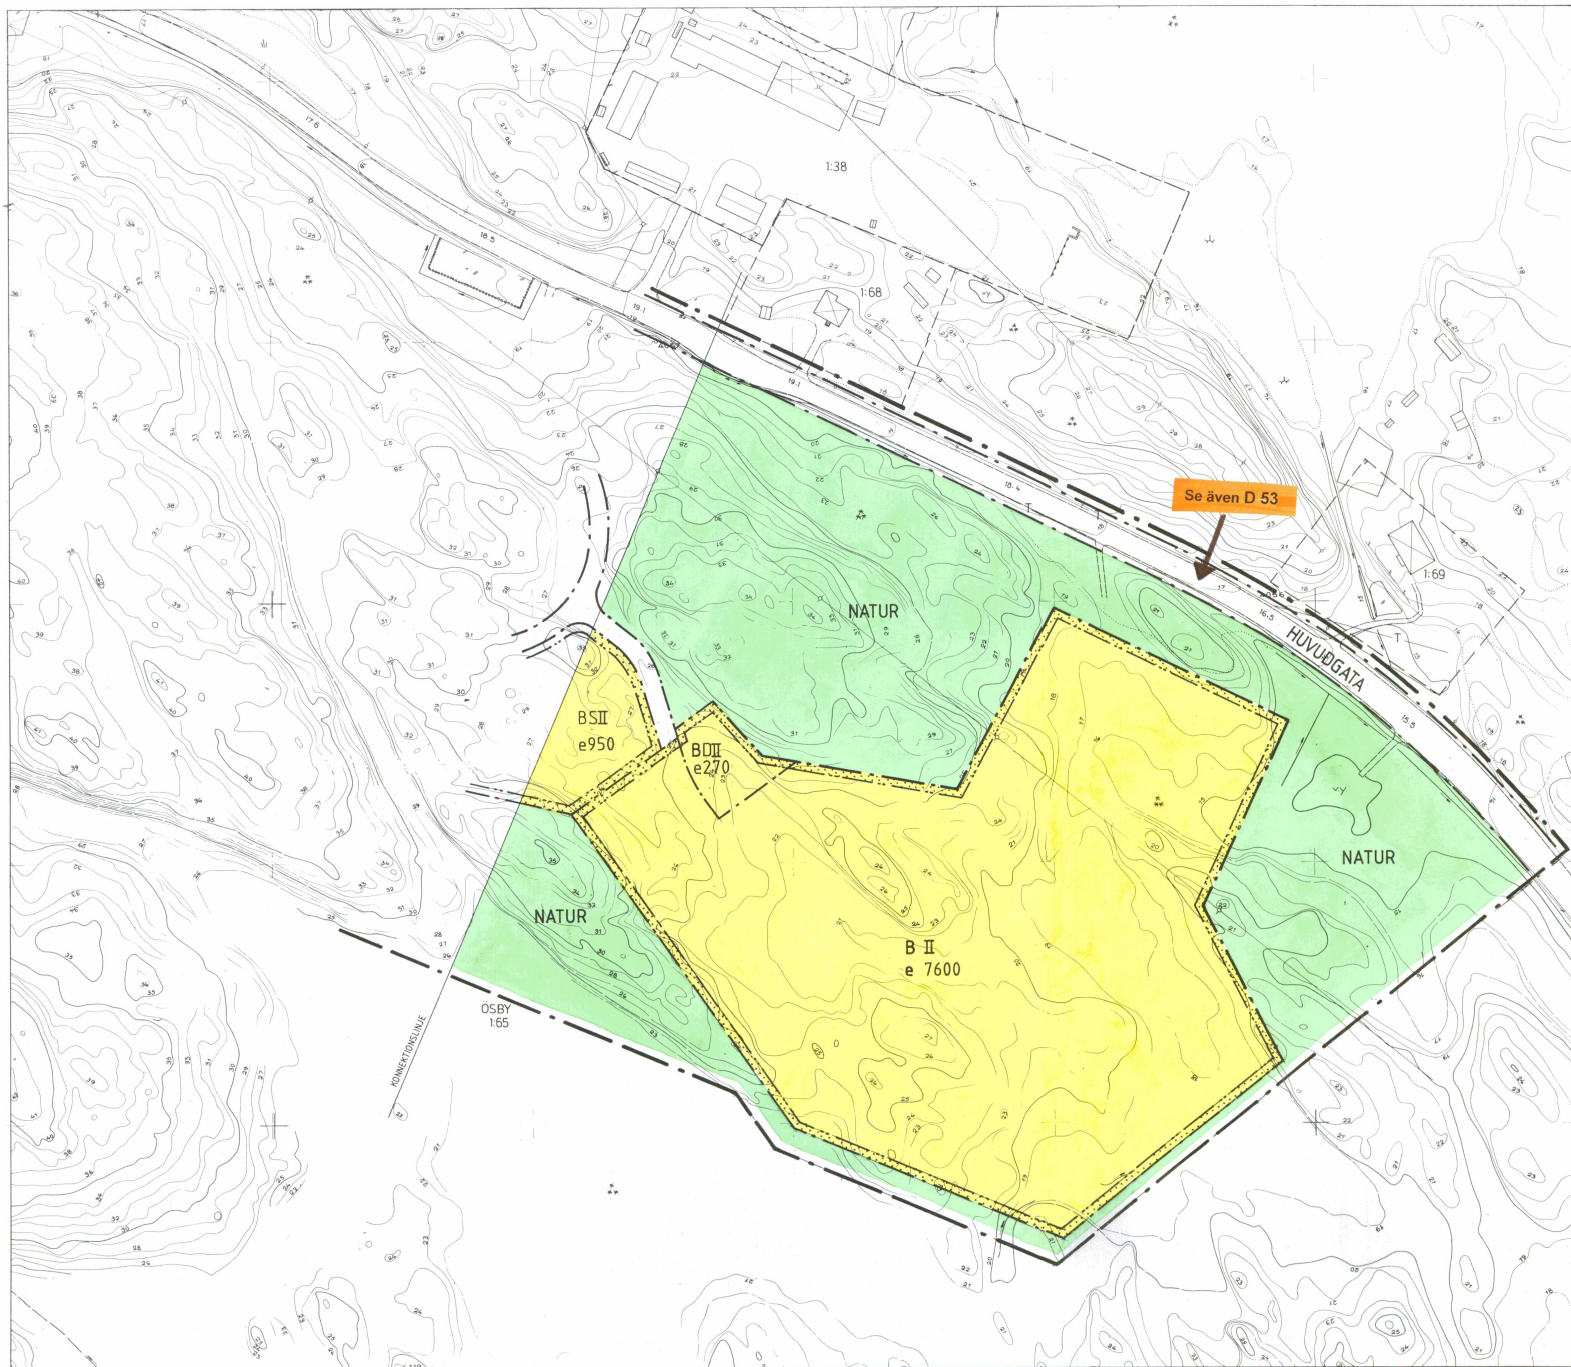

PLANKARTA Del 2 av 2 GRÄNSBETECKNINGAR

- Linje på kartan ritad 3 mm utanför planområdets gränser
- Användningsgränser
- Egenskapsgränser

PLANBESTÄMMELSER

Följande gäller inom de områden som har nedanstående beteckningar. Där beteckning saknas gäller bestämmelsen inom hela planområdet om inte annat anges.

1. Allmän plats med icke kommunal huvudman

Endast angiven användning är tillåten

- HUVUDGATA Trafik mellan områden
- NATUR Naturområde
- GC Gång- och cykelväg
- SKYDD Skyddsområde för slänt, snövall, sikt
- LOKALGATA Lokalfordons-, gång- o cykeltrafik

2. Användning av kvartersmark

- B Bostäder med tillhörande bostadskomplement, lägenhetsdaghem, garage och parkeringsplatser
- BS Bostäder med daghem i bottenvåning omvandlingsbara till lägenheter
- BD Bostäder alternativt vårdverksamhet för allmänt ändamål

3. Utformning av allmän plats

- +0,0 Foreskriven höjd över nollplanet
- lek Lekplats
- boll Mindre bollplan

4. Utnyttjandegrad

- e 000 Största tillåtna sammantagna byggnadsarea i kvadratmeter inklusive garage

5. Begränsning av markens bebyggande

- Marken får inte bebyggas

6. Markens anordnande

- Uffart får inte anordnas över denna gränser

7. Placering, utformning utförande

- I - V Högsta antal våningar
- V Souterrängsvåning för anordnas

8. Administrativa bestämmelser

Genomförandetiden är tio år från den dag planen vinner laga kraft

Plankartans bladindelning

Detaljplanen redovisas på två kartblad varav detta är det högra



Grundkarta i två delar upprättad i december 1988 av Stockholms östra lantmäteridistrikt genom kopiering och komplettering av äldre primärkartor.
Måtklass III Koordinatsystem: plan = SR 63
Skala 1:1000 höjd = RH 00
Fastighetsredovisningen är jour 1989-01-04

Göran Rosvall / distriktslantmätare

DETALJPLAN PLANKARTA MED BESTÄMMELSER

- Beskrivning
- Genomförande- beskrivning
- Samrådsredogörelse
- Fastighetsförteckning
- Fastighetsredovisning

HOLMVIKSSKOGEN VÄRMÖ KOMMUN STOCKHOLMS LÄN

1988-05-02 Rev. 88-12-15
Upprättad av Brunberggruppen Arkitekter AB
Planförfattare: Axel Forssen Ark SAR, Kjell Forshed Ark SAR
SKALA 1:1000

Anslagande
1988-04-26
Lagkraftvinnande
1989-06-03

D21

2 blad

- GRUNDKARTEBETECKNINGAR:
- Fastighetsgränser
 - Traktgränser
 - Beningshus, uthus
 - Väg
 - Stig
 - Dike
 - Agoslagsgränser
 - Äker
 - Skogsmark

- Myr
- Berg och skrävel
- Sträket
- Tel- och elledning
- Nivåkurvor
- Fotogrammetriskt bestämd höjd på gata eller väg
- Slänt
- Fornlämning
- Polygonpunkt

Tillhör Planeringskontoret

Se även D 53