

Kopia

FÖRSLAG TILL ÄNDRING AV STADSPLANEN FÖR KV. FREDEN OCH FÖRSVARET I HÖGANÄS (BELÄGNA SYDOST OM SJÖCRONAS PARK)

Genom beslut den 11 februari 1955, vilket på grund av stad-
gande i 150 § tredje stycket
byggnadslagen vunnit laga
kraft, har länsstyrelsen i
Malmöhus län fastställt det
å denna karta avfattade för-
slag till stadsplaneändring,
betygar.

Malmö i landskansliet som ovan
På tjänstens vägnar:
T Rosenfeld

HÄLSINGBORG DEN 30 JULI 1954


Gunnar Sundberg
ARKITEKT SAR

Tillhör stadsfullmäktiges
i Höganäs beslut av den 20
december 1954.

Einar Celanders
Stf:s sekreterare

Stämpel två kronor
påf. exp.

Stämpel

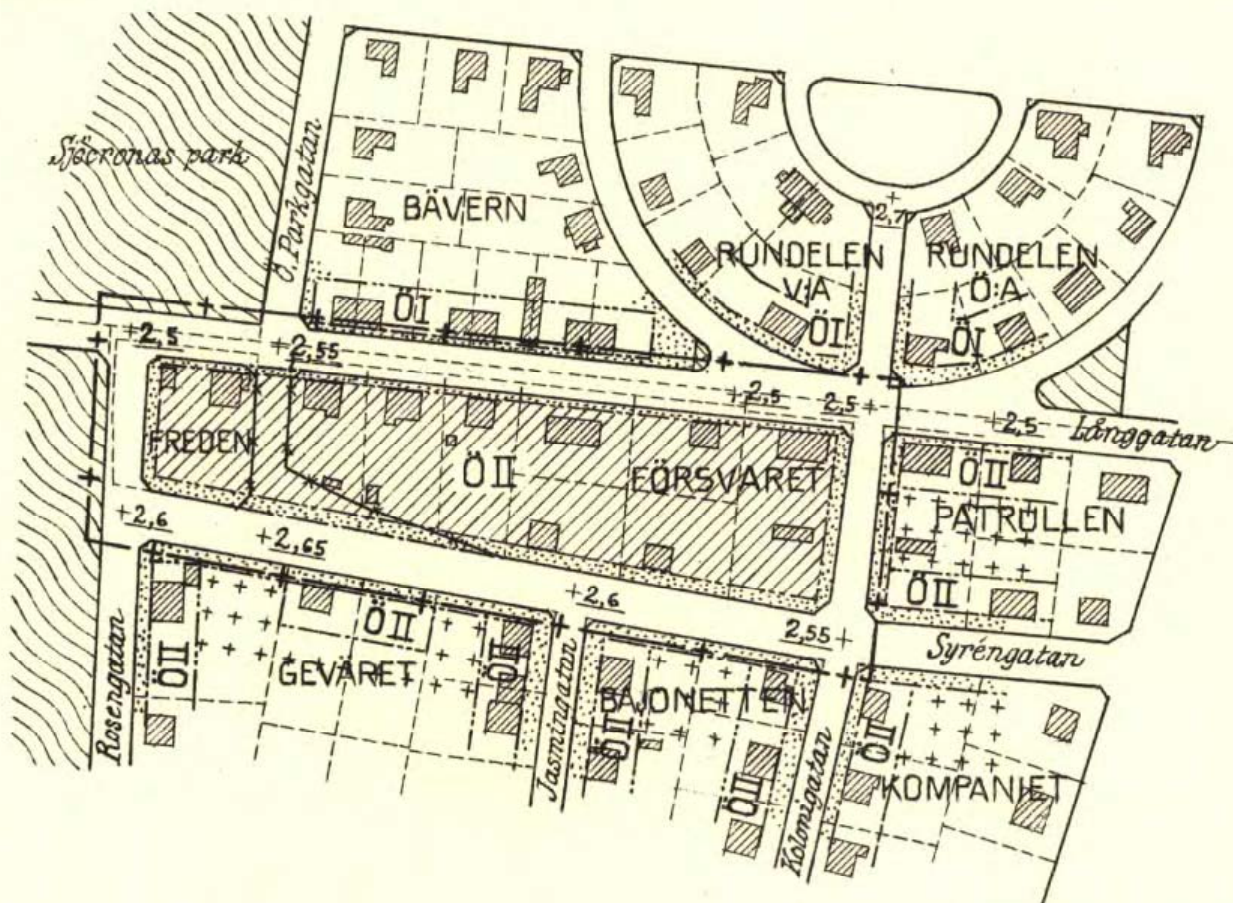

BETECKNINGAR:

- +— Linje belägen 3 m utanför det område, som förslaget avser.
- Gällande gräns för byggnadskvarter eller område, avsedd att bibehållas.
- *— " " " " avsedd att utgå.
- Föreslagen gräns för byggnadskvarter.
- " " mellan olika delar inom byggnadskvarter.
- Ö Öppet byggnadssätt.
- Kvartersmark, som icke får bebyggas.
- II Tillåtet våningsantal.
- Allmän plats: gata.
- Annan allmän plats.
- +2.5 Gällande gatuhöjd, avsedd att bibehållas.
- Befintlig fastighetsgräns.
- " byggnad.

Kopians likhet med originalet
bestyrkes;
I tjänsten:

Kunt Aile

STADSPLANEKARTA

Skala 1:2000

