

Kv OXEN del av, Västra Drottninggatan, Kumla-Frasses gata

Detaljplaneförslag skala 1:1000


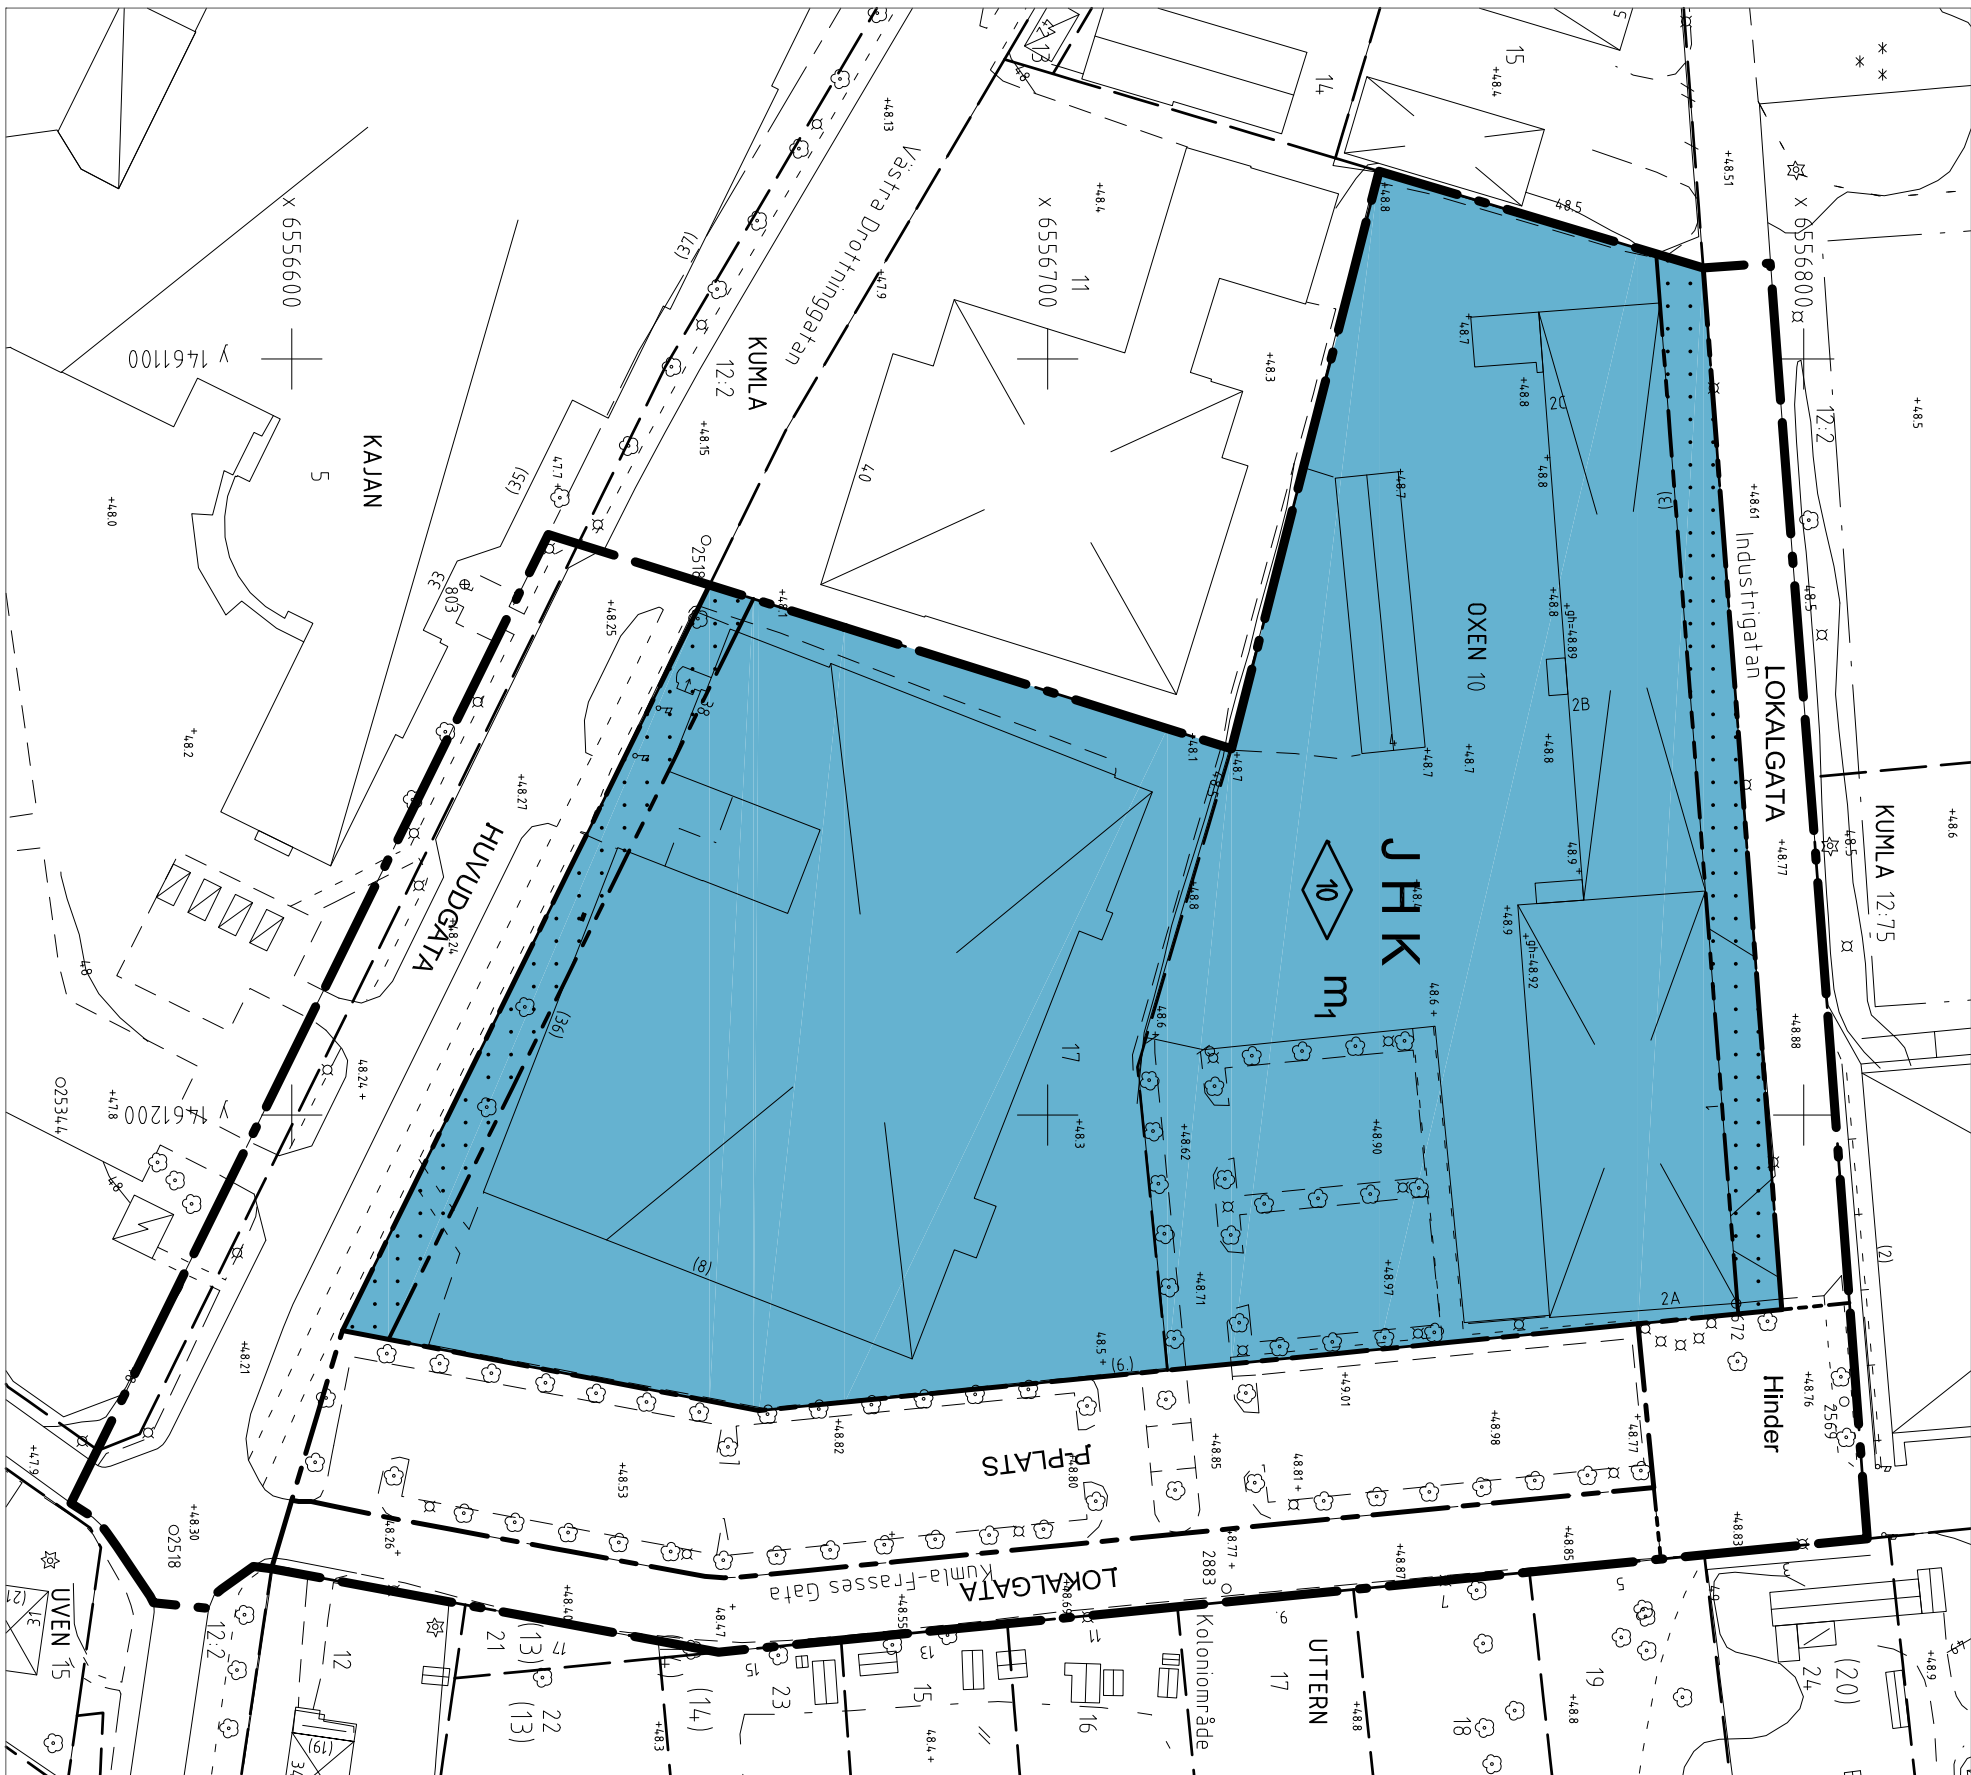



Illustration skala 1:1000



Gällande detaljplan skala 1:2000

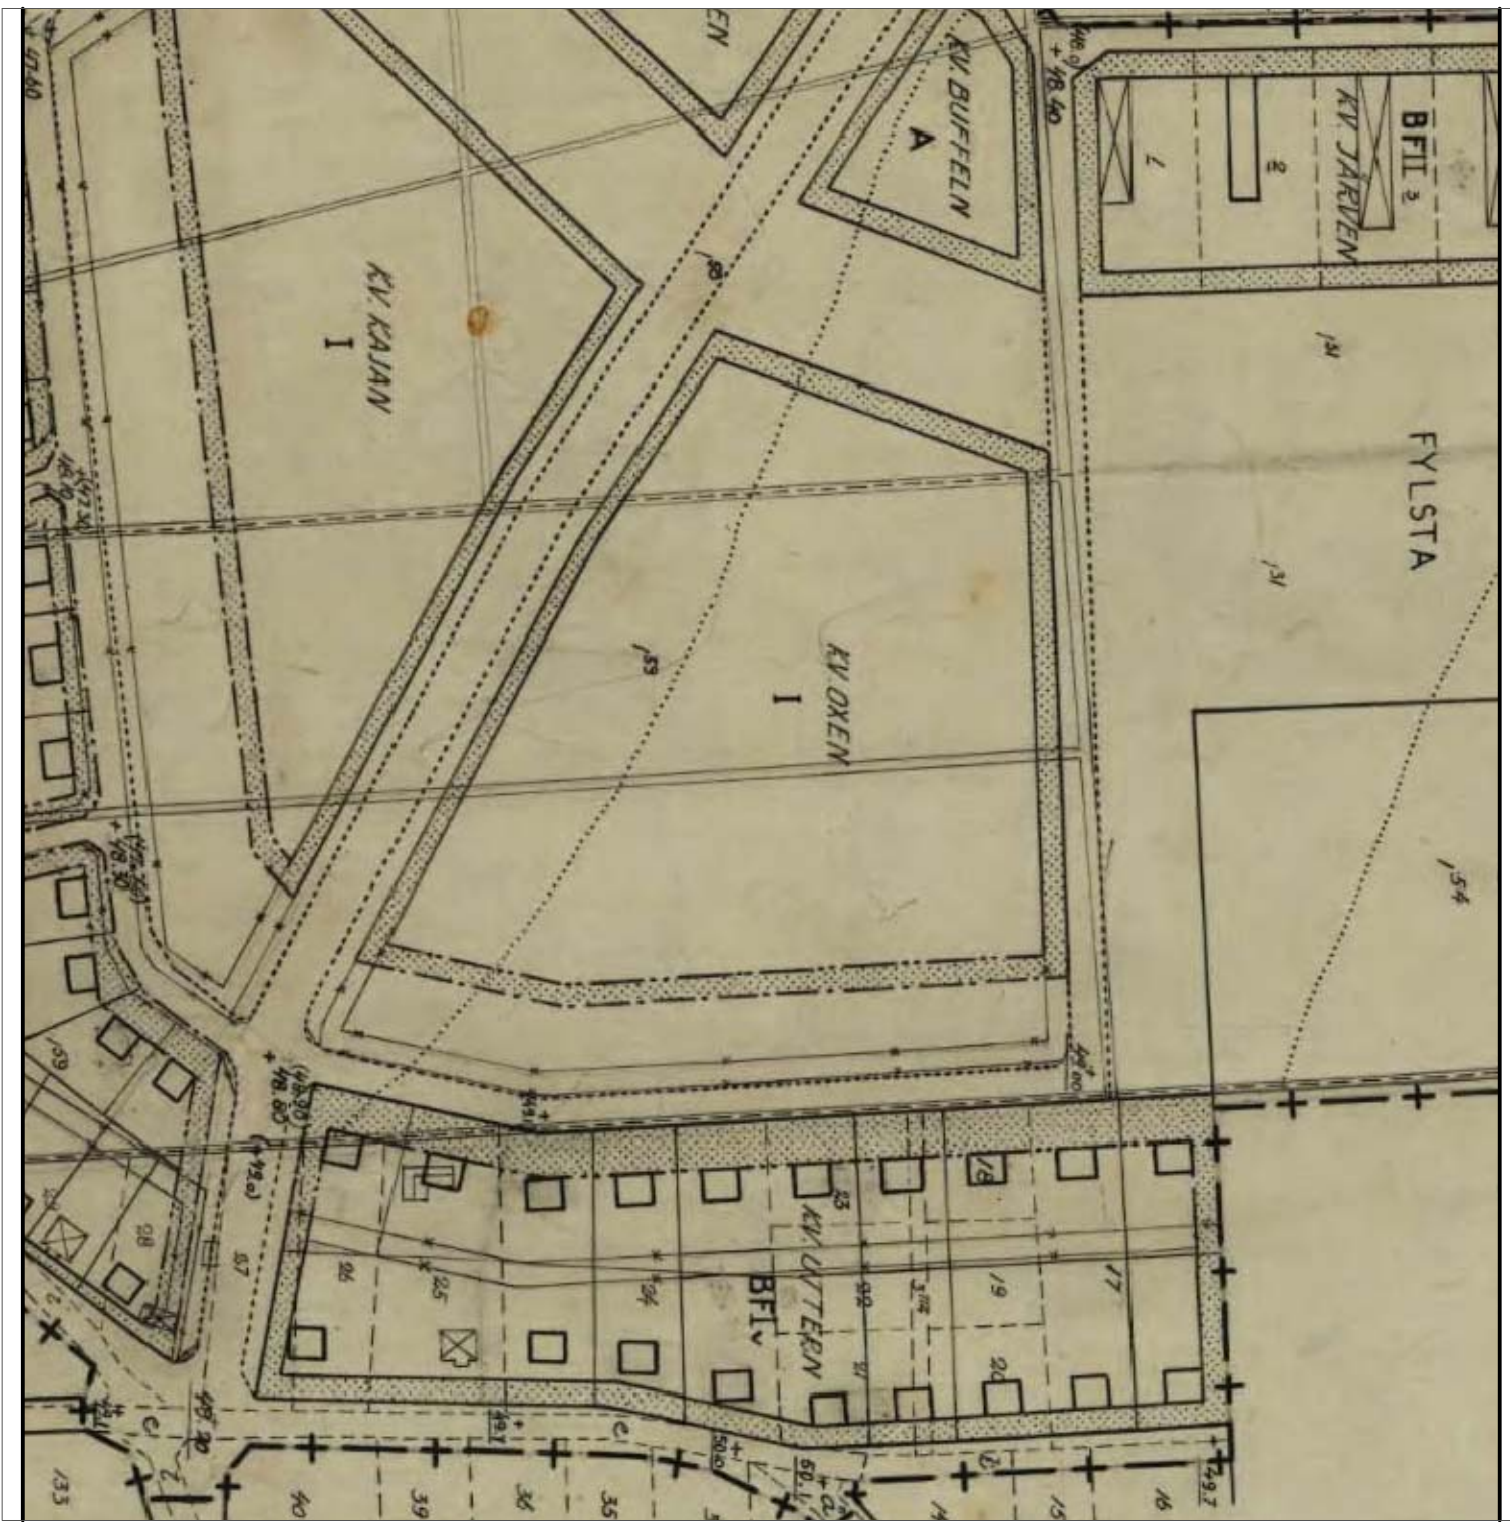

Översiktskarta skala 1:7000

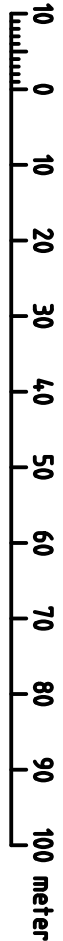

Grundkarta Kv OXEN del av Samtåg

Kommun	Örebro
Kumla	Örebro
Registreringsområde	Kumla

Upprättad 2012-02-21 Reviderad 2012-09-06

Roger Forsberg
Kart och mätning

BETECKNINGAR GRUNDKARTA

—	Kartergräns
—	Fastighetsgräns
OXEN	Karternsnamn
KUMLA	Traktnamn
17, 122	Registrerad teckning för fastighet
(13)	Tomtnummer
38 00	Adress resp. reserverad adress
Västra Drottninggatan	Gatunamn

+	Rutnät
0318	Stämpunkt i plan
0013	Stämpunkt i höjd
✕	Bostadshus karterat efter husliv
✕	Samtalslinje för Arfarsbygränd/industri karterat efter husliv
✕	Uthus resp. karterat efter husliv resp. karterat efter husliv
✕	Skärmak karterat efter husliv
✕	Trappa
✕	Transfomatstation
✕	Cykelväg/gångväg
---	Vägnät avställt
---	Vägnät kantstien

—	Höjdpunkt
—	Markhöjd resp. gathöjd
—	Gatuhöjd
—	Mur
—	Häck
—	Agostagräns
—	Parkmark
—	Anläggning
—	Skärel/sängsel
—	Grundstolpe
—	Flägsäng
—	Belysningsstolpe
—	Elstolpe
—	Lövträd
—	Barrskog
—	Åkermark

PLANBESTÄMMELSER

Följande gäller inom områden med nedanstående beteckningar. Endast angiven användning och utformning är tillåten. Bestämmelser utan beteckning gäller inom hela området.

GRÄNSER

—	Detaljplanegräns
—	Användningsgräns
—	Egenskapsgräns

ANVÄNDNING AV MARK OCH VATTEN

Allmänna platser

HUVUDGATA	Trafik mellan områden
LOKALGATA	Lokaltrafik
P-PLATS	Parkering
Kvartermark	
J H K	Industi, handel och kontor

UTFORMNING AV ALLMÄNNA PLATSER

Hinder Upphöjd körväg där gående har företräde.

BEGRÄNSNINGAR AV MARKENS BEBYGGANDE

Marken får inte bebyggas

PLACERING, UTFORMNING, UTFÖRANDE

Utformning

Högsta byggnadshöjd i meter

STÖRKINGSKYDD

Verksamheten får inte vara störande för omgivningen. Ekvivalentnivån för buller vid närliggande bostäder får inte överstiga 50 dbA vardagar (07.00-18.00), 45 dbA kväll (18.00-22.00), 40 dbA söndagar och helgdagar (07.00-18.00), 40 dbA natt (22.00-07.00) samt att momentan ljudnivå nattetid inte får överstiga 55 dbA.

ADMINISTRATIVA BESTÄMMELSER

Genomförandetid

Genomförandetiden är 10 år från den dag planen vinner laga kraft

Detaljplan för	Antagandehandling
----------------	-------------------

Kv OXEN del av

Västra Drottninggatan, Kumla- Frasses gata

Kumla, Kumla kommun, Örebro län

Upprättad 2011-10-26

Laga kraft 2013-05-24

Johannes Luthjesson

Per Flodström

Fysisk planerare

Planchet

Samrådsd: 2012-10-31 - 2012-11-28

Granskningsd: 2013-02-12 - 2013-03-05

Beslutsdatum

Godkännande

Antagande

Laga kraft

2013-05-24

2013-05-24