


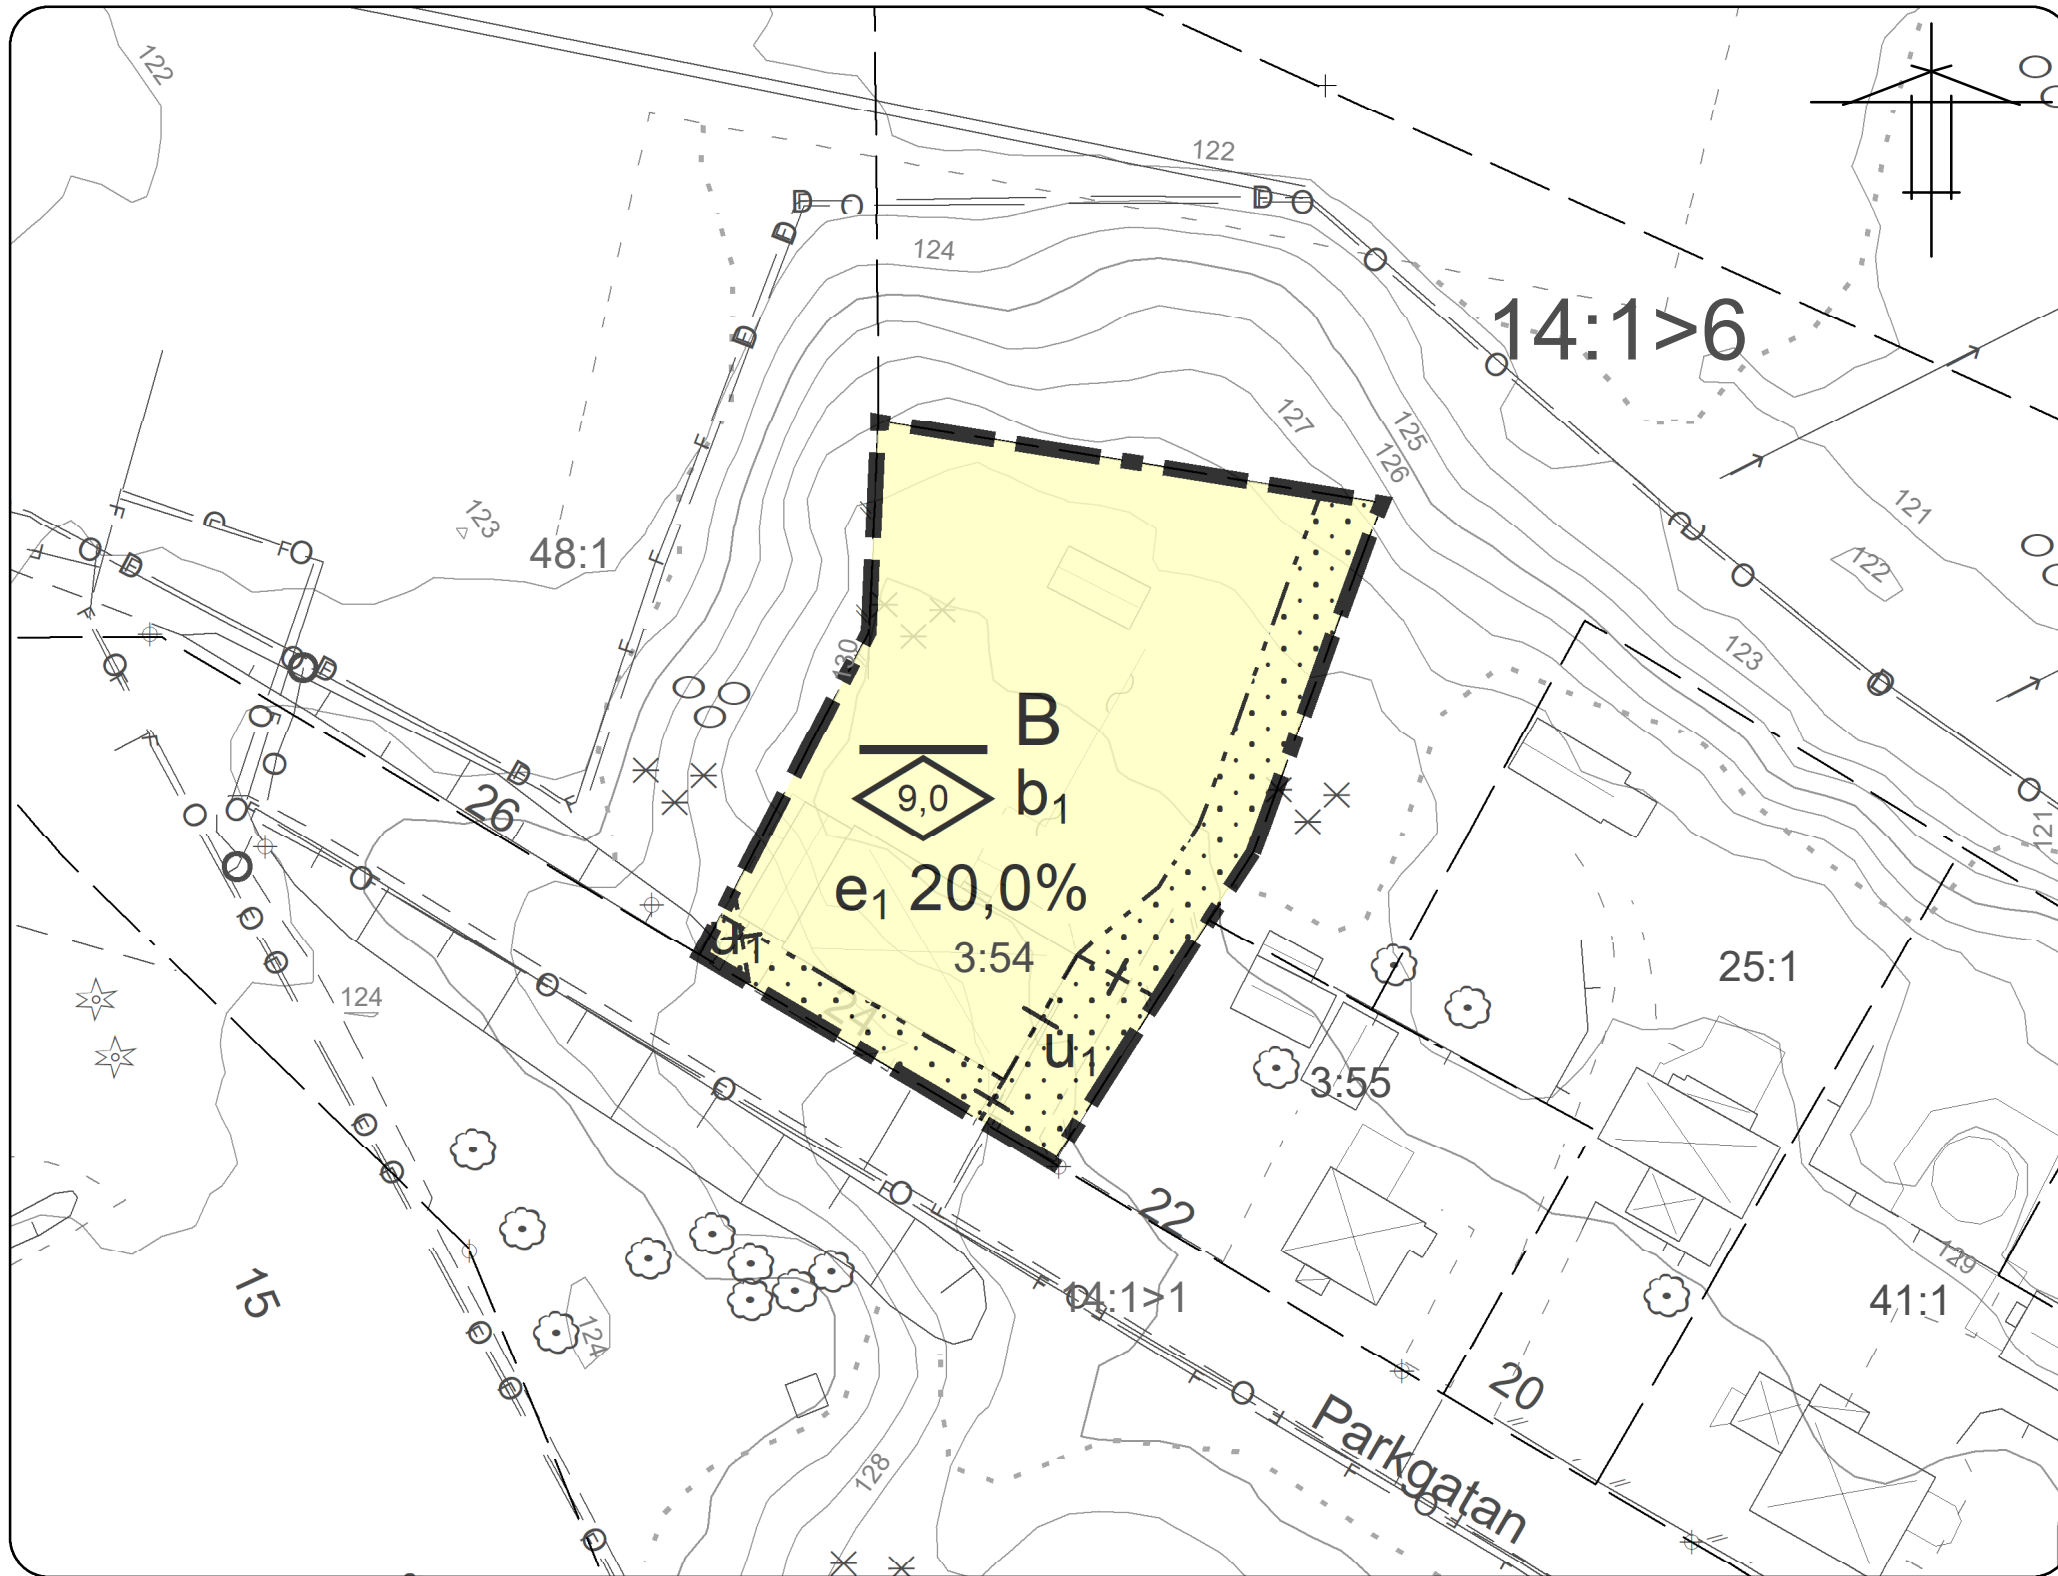

Grundkarteinformation

Grundkartan är förädlad ajourhållet
utdrag ur Vimmerby kommuns primärkarta.
Koordinatsystem i plan: Sweref 99 16 30
Höjdsystem: RH2000
Grundkartans aktualitetsdatum: 2024-09-13

PLANBESTÄMMELSER

Följande gäller inom områden med nedanstående beteckningar.
Endast angiven användning och utformning är tillåten.
Där beteckning saknas gäller bestämmelsen inom hela planområdet.

GRÄNSBETECKNINGAR

- Planområdesgräns
- Egenskapsgräns
- Administrativ gräns

ANVÄNDNING AV MARK OCH VATTEN

Kvartersmark

B Bostäder, PBL 4 kap. 5 § 1 st 3 p.

EGENSKAPSBESTÄMMELSER FÖR KVARTERSMARK

Omfattning

- Högsta nockhöjd är angivet värde i meter, PBL 4 kap. 11 § 1 st 1 p.
- Marken får inte förses med byggnad, PBL 4 kap. 11 § 1 st 1 p.
- e₁ 20,0%** Största byggnadsarea är angivet värde i % av fastighetsarean inom användningsområdet, PBL 4 kap. 11 § 1 st 1 p.

Utförande

- b₁** Endast 25,0 % av fastighetsarean får hårdgöras, PBL 4 kap. 16 § 1 st 1 p.

ADMINISTRATIVA BESTÄMMELSER

Genomförandetid

Genomförandetiden är 5 år., PBL 4 kap. 21 §

Markreservat för allmännyttiga ändamål

- u₁** Markreservat för allmännyttiga underjordiska ledningar. Kvartersmark, PBL 4 kap. 6 §

Detaljplan för
Vi 3:54

Södra Vi, Vimmerby kommun, Kalmar län

Upprättad datum: 2021-06-28

Antagen 2024-09-25 MBN § 104
Laga kraft 2024-10-21
Genomförandetidens slut 2029-10-21

Miljö- och byggnadsförvaltningen
Hultsfred-Vimmerby

Carl Valverius
Planarkitekt