


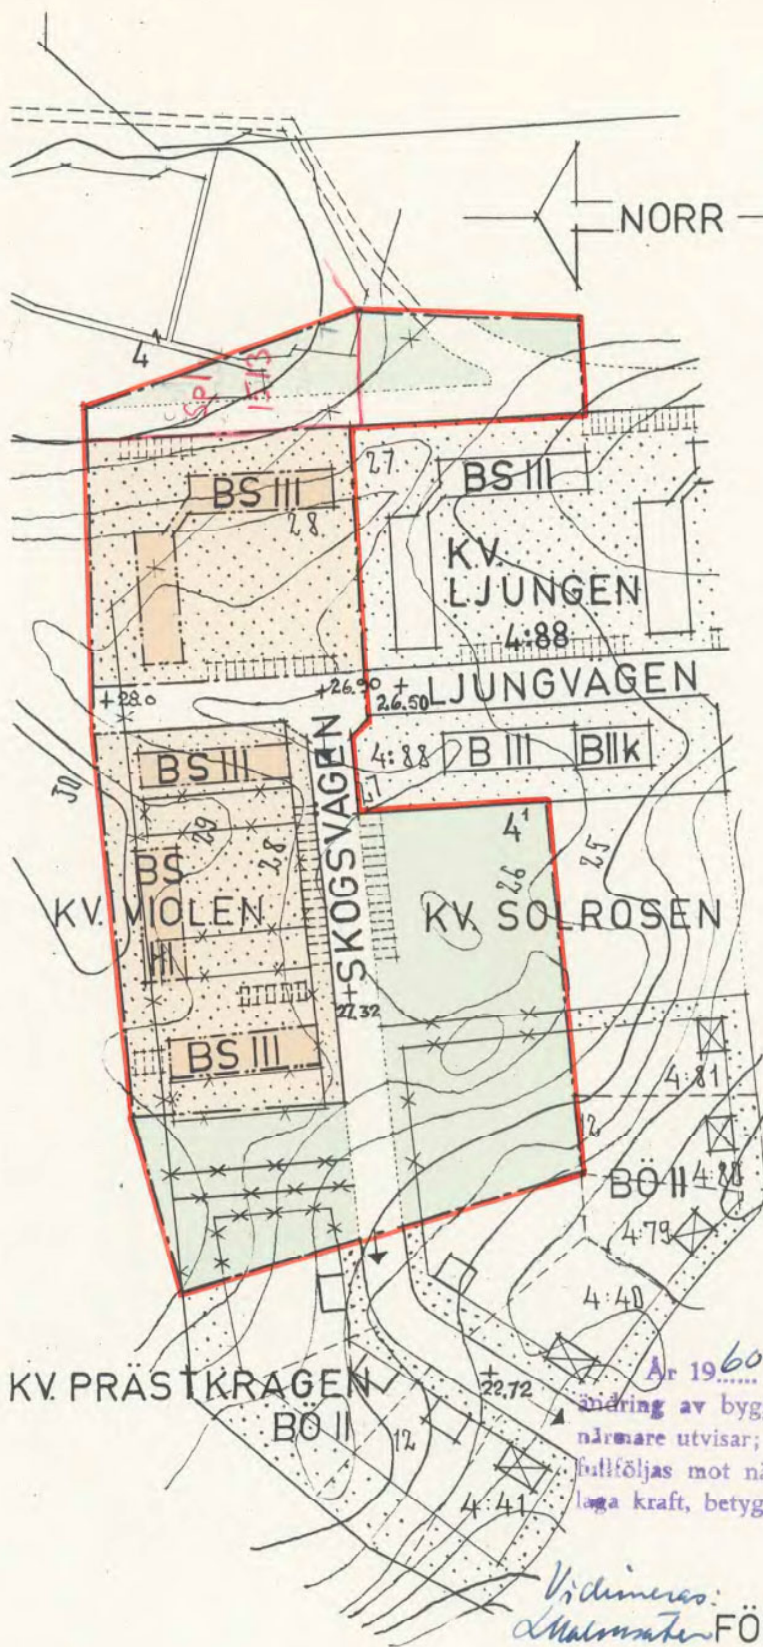

BETECKNINGAR

- GRÄNS FÖR BYGGNADSPLANEN
 - OMRÅDESGRÄNS
 - BESTÄMMELSEGRÄNS
 - GÄLLANDE BYGGNADSPANELINJE
 - BS MARK FÖR SLUTET BYGGNADSSÄTT
 - MARK SOM ICKE FÅR BEBYGGAS
 - ALLMÄN PLATS; PARK
 - " " GATA
 - III ANTAL VÅNINGAR
- ILLUSTRATIONER: EJ AVSEDDA ATT FASTSTÄLLAS:
- GRÄNS FÖR PARK:
 - FÖRESLAGEN PARKERINGSPLATS

* — * GRÄNS AVSEDD ATT UTGÅ

Ar 1960 den 24 februari fastställdes denna ändring av byggnadsplan på sätt länsstyrelsens beslut samma dag närmare utvisar; och må enligt 150 § 3 st. byggnadslagen talan icke fullföljas mot nämnda beslut, varför detsamma omedelbart vunnit laga kraft, betyder, Stockholm å landskansliet som ovan.

På tjänstens vägnar:
Bo Gunnberg

Vidimeras:
Malmsten


FÖRSLAG TILL ÄNDRING AV
BYGGNADSPLAN FÖR DEL AV
HALLSTAVIK (KV. MOLEN ETC.)
I HÄVERÖ SOCKEN,
STOCKHOLM LÄN
UPPRÄTTAT I
STOCKHOLM, OKTOBER 1959
STIG DRANGER ARKITEKT SAR

Stig Dranger

Kopiens likhet med originalet bekräftar.
Stockholm den 7 juni 1960.

STATENS REPRODUKTIONSBÄLT

G. Lundberg

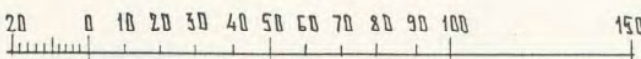

1102 SKALA 1:2000

01-HAV-1102

Kontroll
Koll. CK 2/5