

1081-P84/62 PS

Förslag till ändring och utökning av stadsplan för
kv. nr 168 DOMARRINGEN, kv. nr 171 STENYXAN och kv. nr 179 URD
i Ronneby stad i Blekinge län

Ronneby i stadsarkitektkontoret den 5/11 1964

Reviderat den 1/2 1965 beträffande
tomterna nr 9-11 i kv. Domarringen.

Dag Abelin
Stadsarkitekt

Singo Nyström
Stadsingenjör

På grundval av en år 1956 av stadsingenjör
Singo Nyström upprätaad grundkarta.

För området skall gälla de stadsplanebestämmelser
vilka i av Kungl. Maj:t den 1/4 1958 fastställd plan
fästställts för lika betecknade områden.

--- Flangräns dragen 3 m utanför området.
+0,0 Befintlig gatas höjd avsedd att bibehållas.


Beskrivning:

Förslaget innebär en utvidgning av kv. nr 168 Domar-
ringen åt nordöst samt av kv. nr 179 Urd åt norr och
öster samt ändring av förgårdsområdet i kv. nr 171
Stenyxan.

Att denna stadsplane-karta och beskrivning
antagits av byggnadsnämnden i Ronneby enligt
§ 29 i nämndens protokoll den 9 februari 1965
betygar:

Ronneby den 22/2 1965

Erik Nordblom
Byggnadsnämndens ordf.

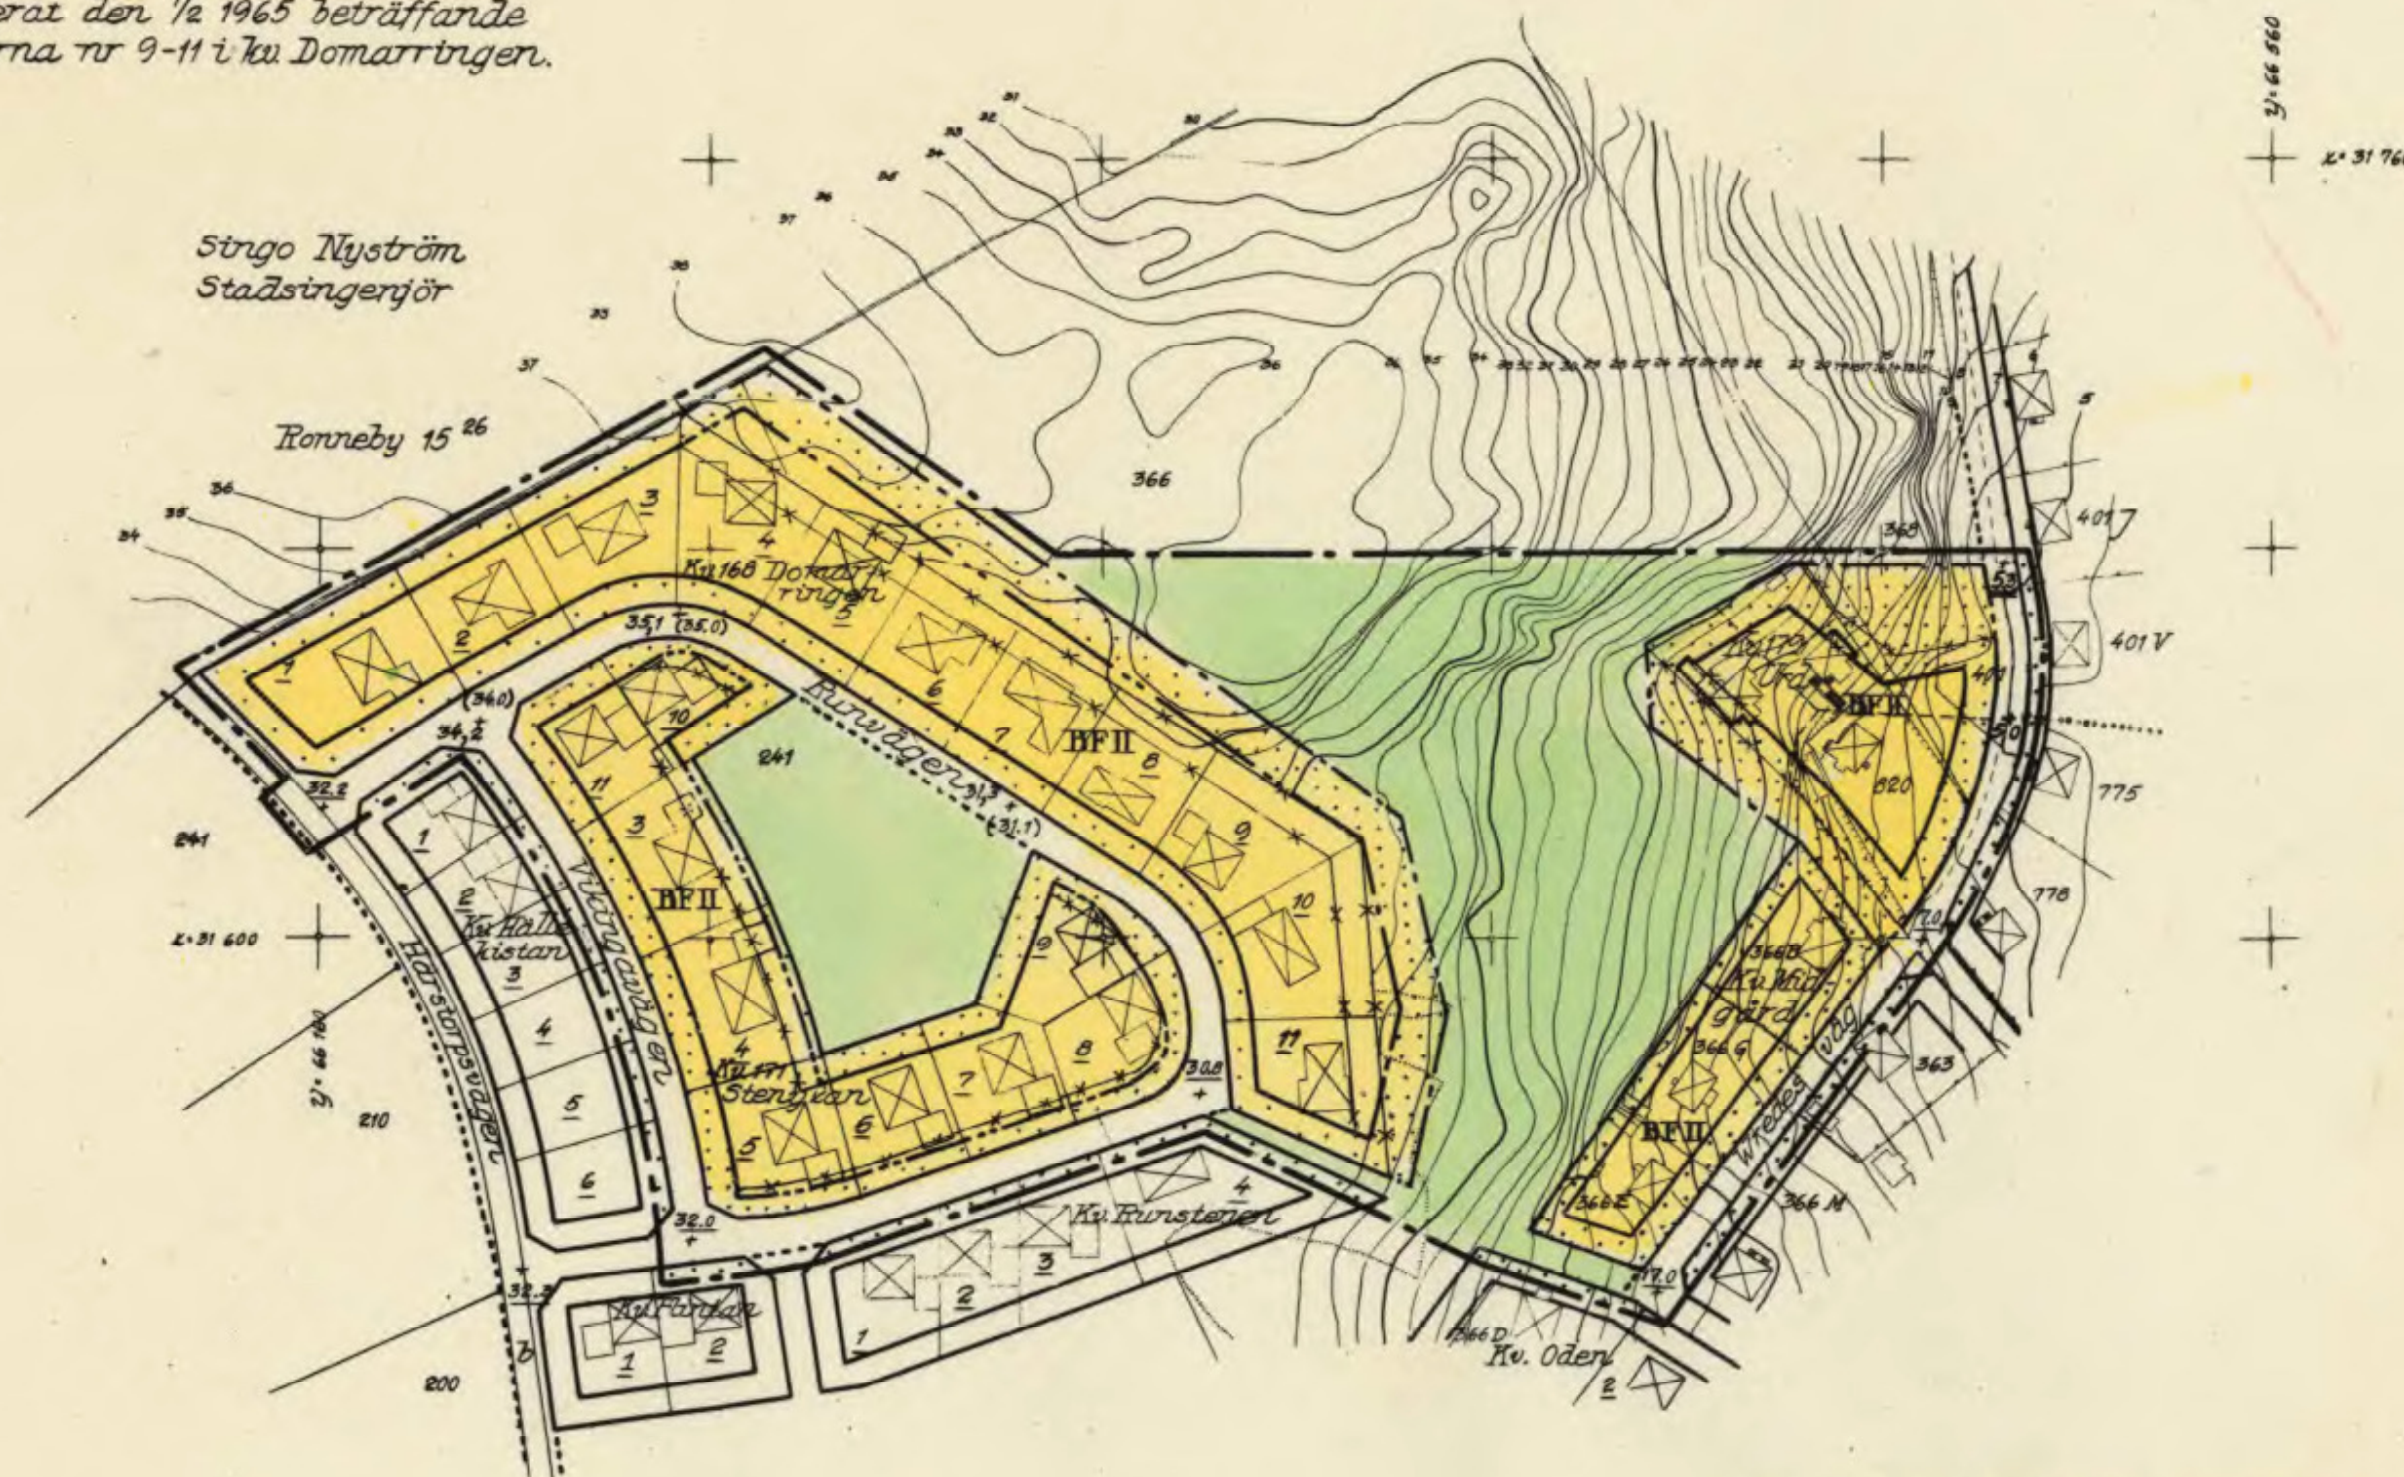

Kopians likhet med originalet
bestyrkes.

På tjänstens vägnar

Singo Nyström
Stadsingenjör

Skala 1:2000

40 20 0 40 80 120 160 200 m

Detta planförslag har den 13 maj 1965
fastställt av länsstyrelsen i Blekinge län.
Karlskrona i landkansliet som ovan.
På tjänstens vägnar Den 13 1965.

Den 13 maj 1965
Beslutet har jämlikt 150 § tredje stycket
byggnadslagen vunnit laga kraft.
Karlskrona i landkansliet.
På tjänstens vägnar
Stämpel kronor.

Länsstyrelsens exemplar

Utan avgift.

1965-05-13 1081-P84/62

105

Ps
105