


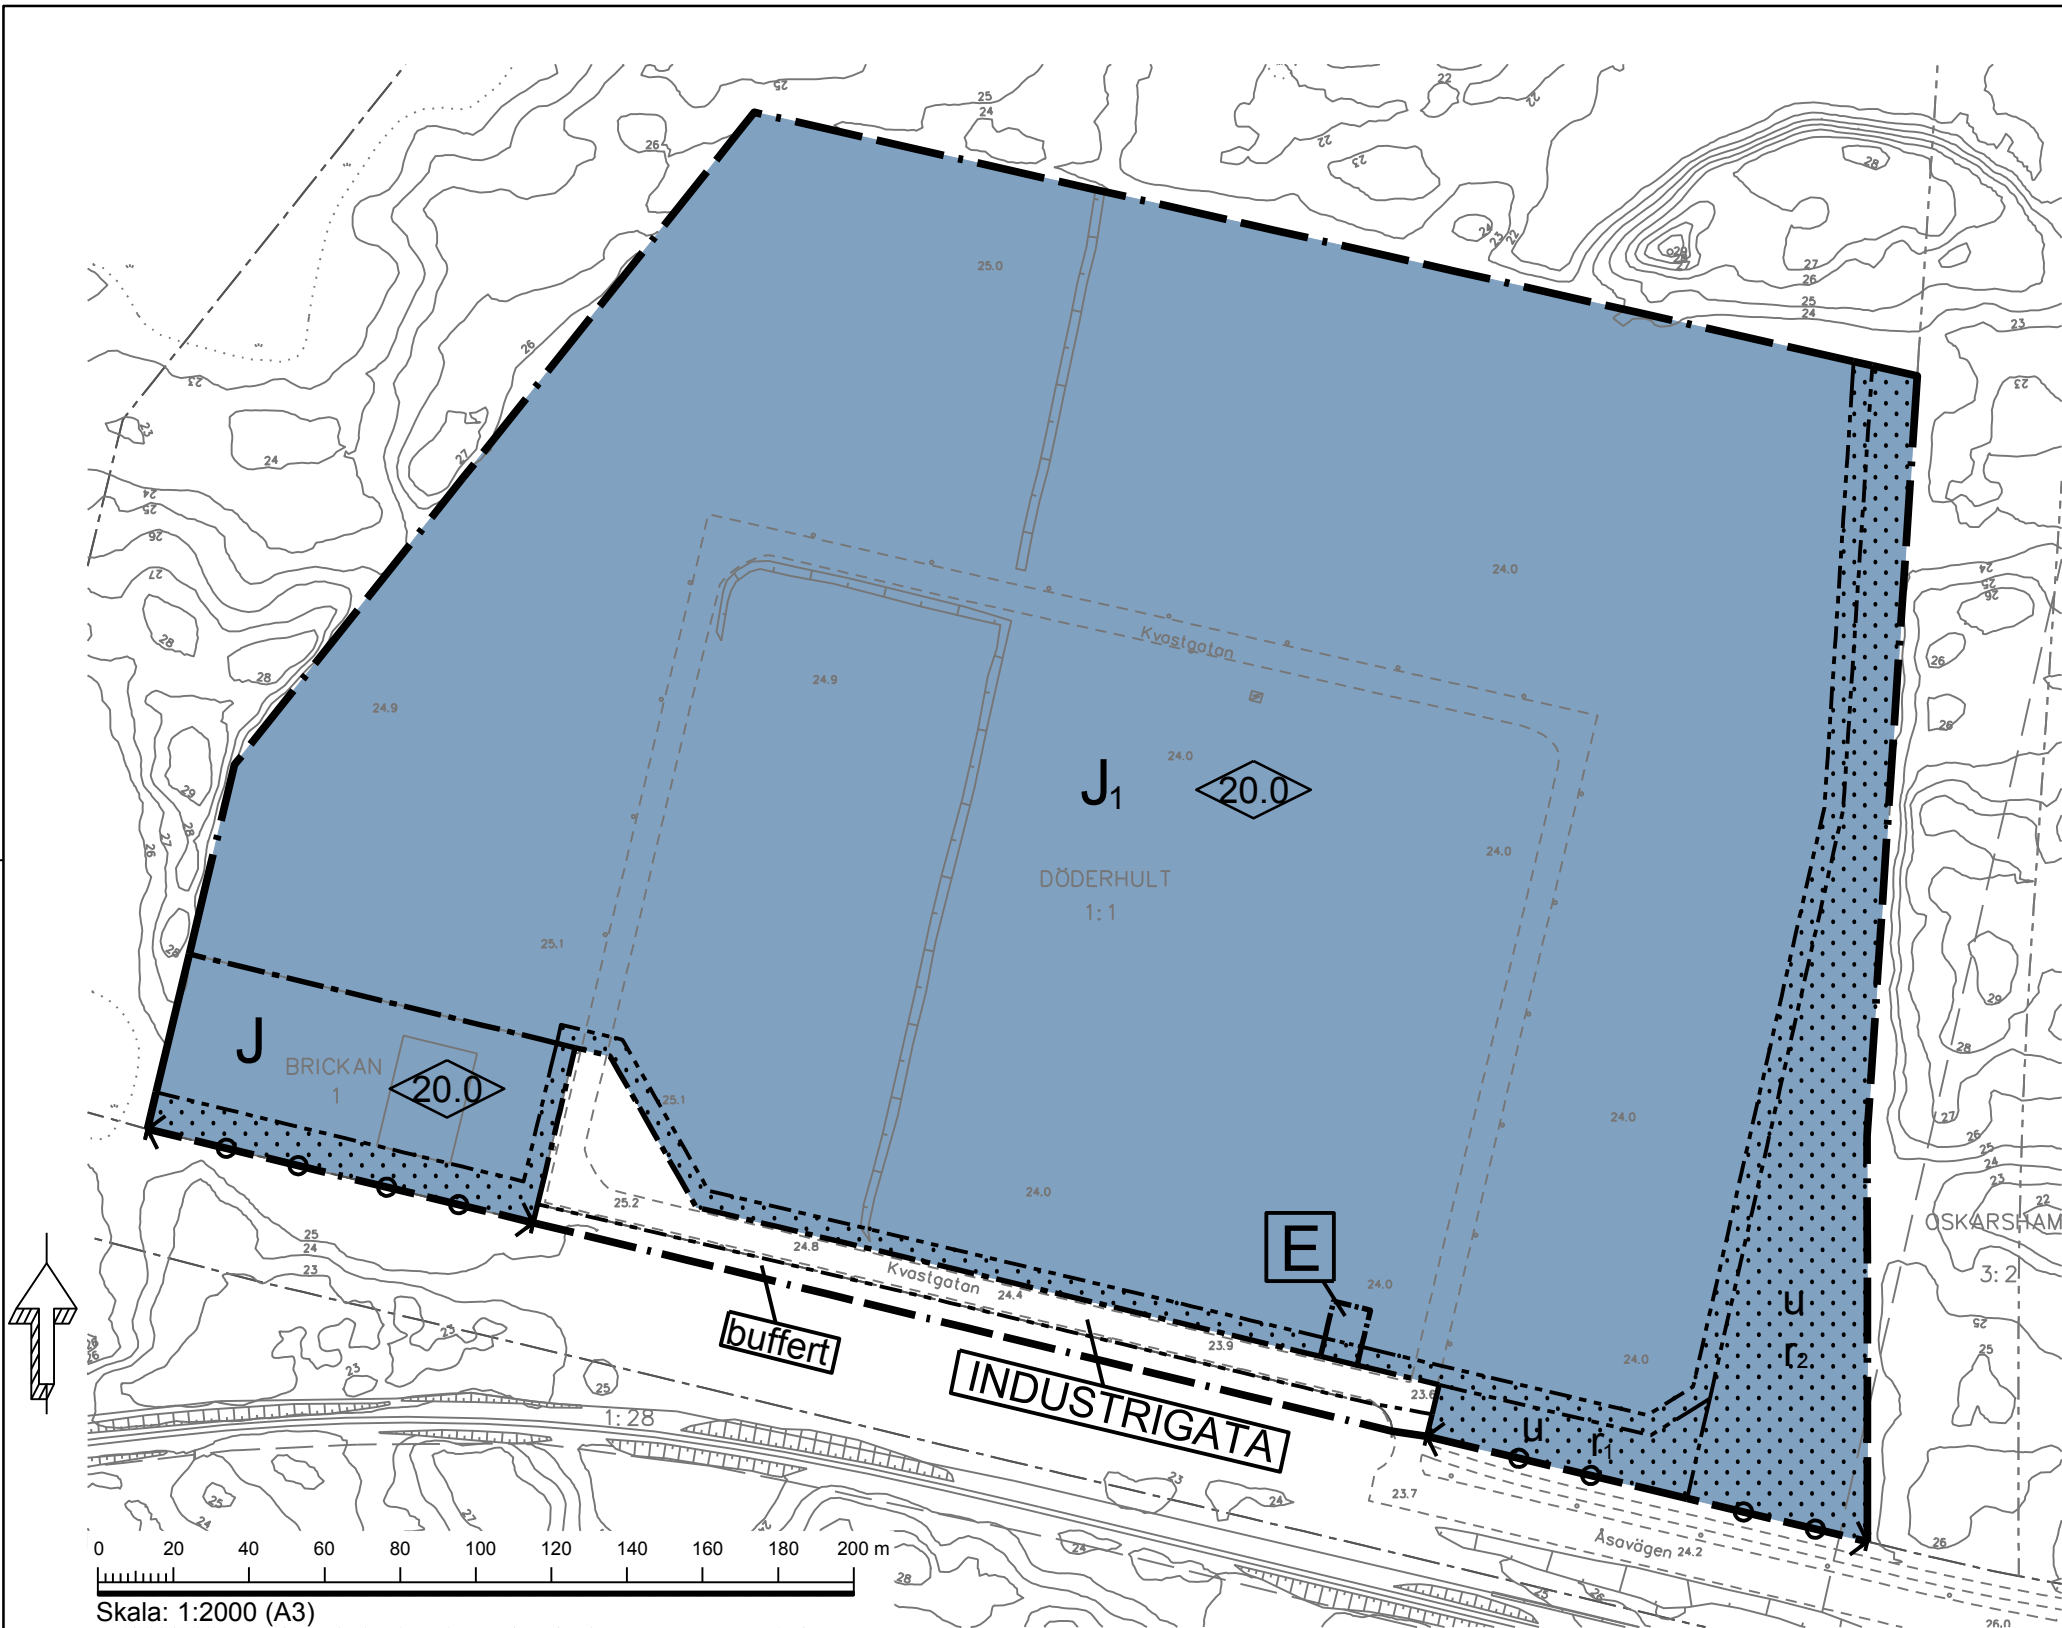

PLANBESTÄMMELSER

Följande gäller inom områden med nedanstående beteckningar. Endast angiven användning och utformning är tillåten. Bestämmelser utan beteckning gäller inom hela planområdet.

GRÄNSER

- Planområdesgräns
- Användningsgräns
- Egenskapsgräns

ANVÄNDNING AV MARK OCH VATTEN
Allmänna platser

INDUSTRIGATA Industri trafik

Kvartersmark

- E Tekniska anläggningar, transformatorstation
- J Industri
- J1 Industri, logistik

UTFORMNING AV ALLMÄNNA PLATSER

buffert Buffertzon mellan industrigata och framtida riksväg. Området ska vara tillgängligt för trafiksäkerhetshöjande åtgärder.

BEGRÄNSNINGAR AV MARKENS BEBYGGANDE

- Byggnad får inte uppföras
- Marken skall vara tillgänglig för allmänna underjordiska ledningar
- Markreservat för gata
- Markreservat för gata och järnväg

MARKENS ANORDNANDE (utformning av
kvartersmark)

Utfart, stängsel

Körbar utfart får inte anordnas

GRUNDKARTA till
detaljplan för
Döderhult 1:1 m.fl. fastigheter
Kvastmossen, Oskarshamns stad
Oskarshamns kommun

Bereckningar till grundkarta: se särskild bilaga
Koordinatsystem i plan: SWEREF 99 16 3D
Koordinatsystem i höjd: RH 2000
Måtklass II


Grundkartan upprättad på Samhällsbyggnadskontoret
Kartavdelningen 2013-11-01
Leif Carlsson
Kartchef

PLACERING, UTFORMNING, UTFÖRANDE
Utformning

Högsta byggnadshöjd i meter

ADMINISTRATIVA BESTÄMMELSER
Genomförandetid

Genomförandetiden är 5 år från den dag planen vinner laga kraft

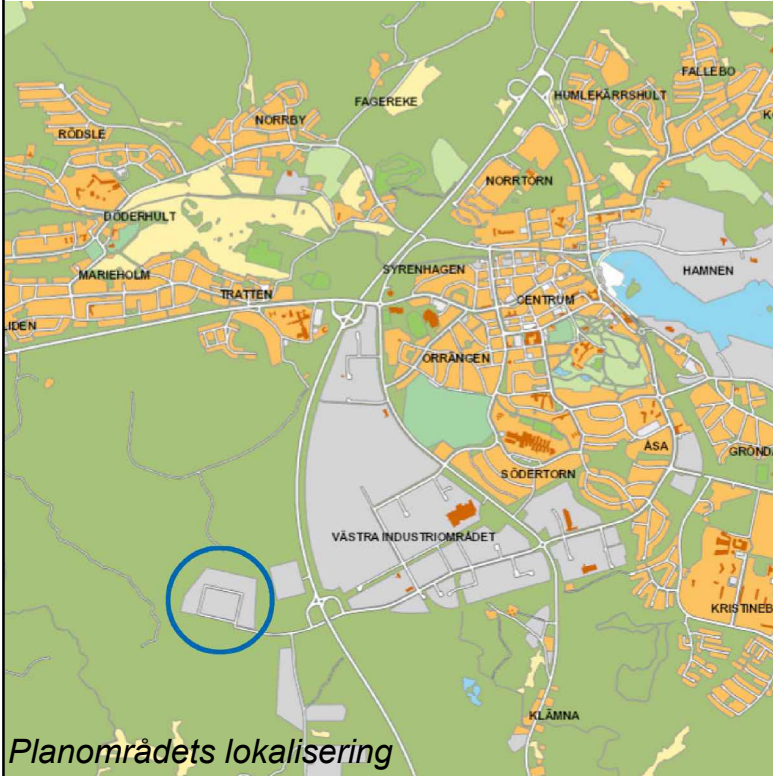

Planområdets lokalisering

Till planen hör:		☒ Behovsbedömning	☐
☒ Planbeskrivning		☐	☐
☒ Fastighetsförteckning		☐	☐
☒ Särskilt utlåtande		☐	☐
LAGA KRAFT			
Detaljplan för del av Döderhult 1:1 med flera fastigheter			
Oskarshamns Kommun	Kalmar Län	Beslutsdatum	Instans
		Samrådsbeslut	
		2013-10-08	SBN
		Antagande	
		2014-02-11	SBN
Upprättad november 2013	Reviderad december 2013	Laga kraft	
		2014-03-19	
Viktor Zettergren Planarkitekt	Frida Kjäll Tf. Planchef	Bodil Liedberg Jönsson Samhällsbyggnadschef	DA 100