



BETECKNINGAR

Grundkartan

- Fastighetsgräns
- - - Väg
- ~ ~ ~ Nivåkurvor
- o 98 Polygonpunkt
- + Rutnätspunkt
- 4:96 Fastighetsregister-nummer
- S:1 Samfällighet
- Ägslagsgräns
- Ägslagsbeteckning

Byggnadsplanekartan

Gränsbeteckningar

- Byggnadsplanegräns belägen 3 mm utanför fastställelseområdet
- - - Gällande områdesgräns avsedd att bibehållas
- * - Gällande områdesgräns avsedd att utgå
- Områdesgräns
- Bestämmelsegräns

Områdesbeteckningar

Allmän plats

- Park eller plantering

Byggnadskvarter


- BF Bostäder fristående

Ovriga beteckningar avsedda att fastställas

- Mark som inte får bebyggas
- I Antal våningar
- Utfartsförbud. Tvärstreck med pil markerar förbudets slut.

Grundkartan framställd fotogrammetiskt i dec 1965 varvid takens ytterkant inmätts. Uppskattad noggrannhet i plan och höjd $\pm 1,5$ m. Koordinatsystem: i plan rikets, i höjd rikets. Flygfotograferingen utförd år 1959.

Sundsvall 1982-06
INGEMAR RÖSBLAD
Stadsingenjör

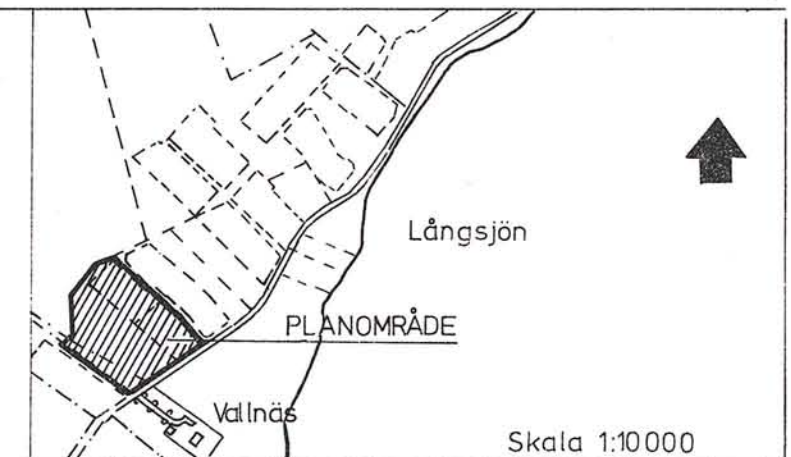

Skala 1:10 000

Kopierat från originalet betygat.
Stockholm den 1983-04-22
LiberKartor
J. Haglund

Illustrationer
..... Illustrationslinje

RUNSVIK 4:96 och 4:97 mfl.

TUNA, SUNDSVALLS KOMMUN

FÖRSLAG TILL ÄNDRING AV BYGGNADSPLAN

UPPRÄTTAT PÅ STADSBYGGNADSKONTORET 1982-06-14

Kjell Hansson

KJELL HANSSON
planchef

Axel Ohlsson

AXEL OHLSSON
1:e planingenjör

Staffan Hansson

STAFFAN HANSSON
planingenjör

50 40 30 20 10 0 50 100 150 200 M

SKALA 1:2000

Antages

Förslaget antaget av byggnadsnämnden i Sundsvall 1982-12-06, nr 1103, betygat i tjänsten;

Gunnar Svenning
Gunvor Svenning
sekreterare

1983-03-11

fastställde länsstyrelsen i Västernorrlands län denna ändring av byggnadsplan. Beslutet har enligt 150 § tredje stycket byggnadslagen vunnit laga kraft.

Härnösand 1983-03-15

Birgitta Könberg

2281-P83/0311-1

2281-P83/0311-1