


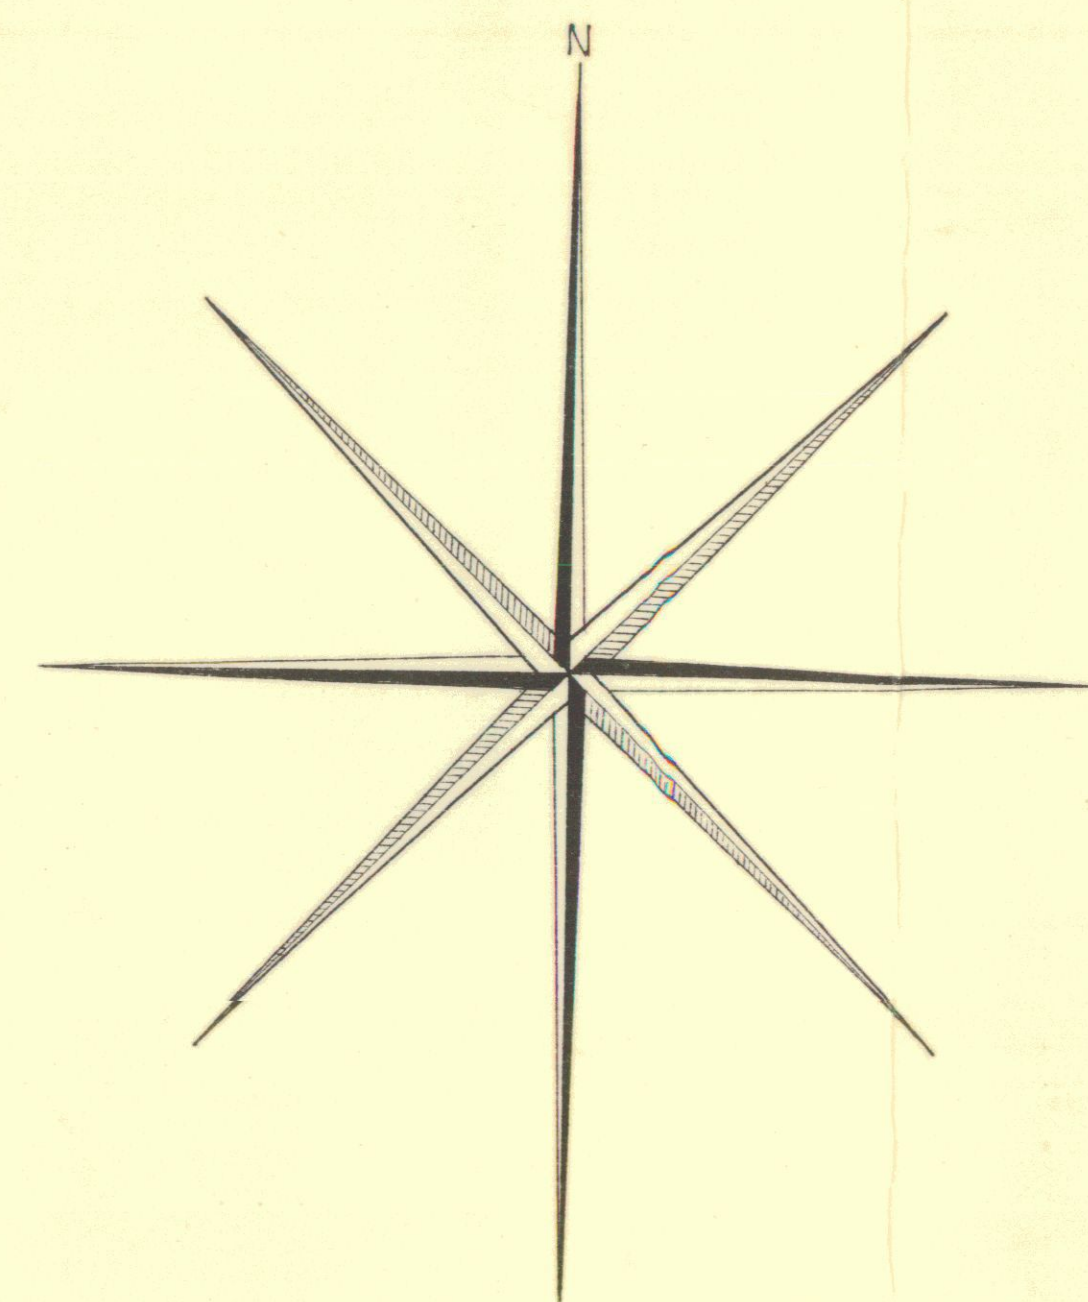

K=10400

K=10200

K=10000

Långvik

Björnö

Björnö I'

Björnö I''

FÖRSLAG TILL BYGGNADSPÅN FÖR BJÖRNÖ 1'.1⁵
Å INGARÖ INOM GUSTAVSBERGS KOMMUN STOCKHOLMS LÄN
UPPRÄTTAT ÅREN 1956-1958 AV
Kurt Hollstrand
KURT HOLLSTRAND ARKITEKT SÄR

REVIDERAT 1 DECEMBER 1959

60 11 maj

Boltingberg

Kopierad från original

B. Lundgren

PLANERINGSSTÖRET

II
66



Gräns för område som undantages från fastställelse enligt länsstyrelsens beslut.

GRUNDKARTANS RIKTHET VITSORAD AV STÅNGERÖR LARS AHLMAN
SKALA 1:2000

BETECKNINGAR FÖR BEFINTIGA FÖRHÅLLANDEN

- FASTIGHETSGRÄNS
- NIVÅKURVOR
- VÄG
- STIG
- ÅKERKONTUR
- DIKE
- STAKET
- SANKMARK
- POLYGONPUNKT
- BYGGNADER
- KRAFTLEDNING

BETECKNINGAR FÖR FÖRESLAGNA FÖRHÅLLANDEN

- GRÄNS FÖR BYGGNADSPLAN
- OMRÄDESGRÄNS
- SÄRSKILD OMRÄDESGRÄNS (UTFARTSFÖRBUD)
- BESTÄMMELSEGRÄNS
- GRÄNS MELLAN ALLMÄN PLATS OCH VÄG, EJ AVSEDD ATT FASTSTÄLLAS
- TOMTPLATSGRÄNS, EJ AVSEDD ATT FASTSTÄLLAS
- OMRÅDE FÖR ALLMÄNT ÄNDAMÅL
- OMRÅDE FÖR BOSTADSÄNDAMÅL
- OMRÅDE FÖR GARAGE- OCH PARKERINGSÄNDAMÅL
- OMRÅDE FÖR HANDELSÄNDAMÅL
- OMRÅDE FÖR HANDELS- OCH BOSTADSÄNDAMÅL
- OMRÅDE FÖR FRILUFTSBAD
- OMRÅDE FÖR LEX- OCH PARKÄNDAMÅL
- VATTENOMRÅDE
- MARK SOM EJ FÅR BEBYGGAS
- ALLMÄN PLATS, PARK
- ALLMÄN PLATS, VÄG
- FRISTÅENDE HUS
- RADHUS ELLER KEDJEHUS
- MARK, TILLÄMPLIG FÖR ALLMÄNNA LEDNINGAR
- PARKERINGSPLATS
- BYGGNADSPLATS, EJ AVSEDD ATT FASTSTÄLLAS
- ANTAL VÄNINGAR
- VINDSVÄNING UTÖVER STADGAT
- VÄNINGANTAL
- VÄGLUTNING NEDÅT I PILENS RIKTNING

sc även
68, 72

PLANERINGSKONTORET

66
I