


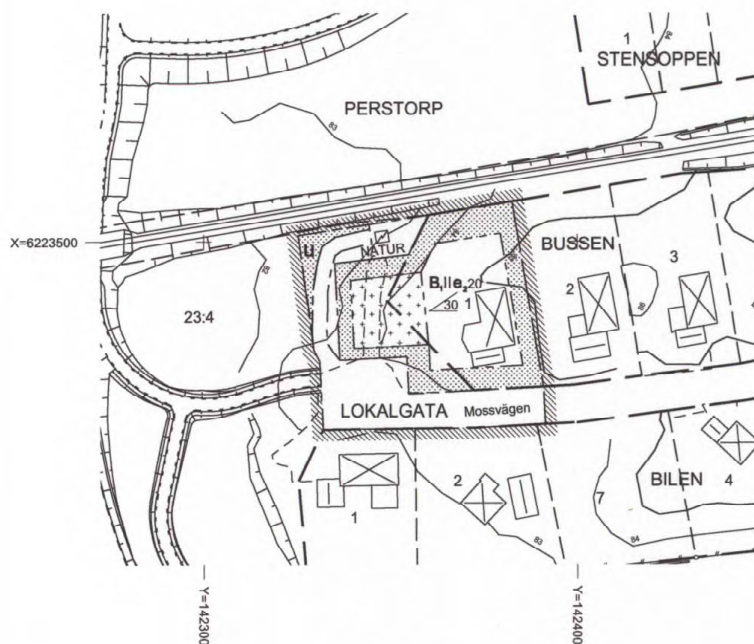

GRUNDKARTA upprättad i oktober 2011

Karin Söderholm
Karin Söderholm, kartingenjör

Beteckningar på grundkartan

- Fastighetsgräns
- 2, 23:14 Fastighetsbeteckningar
- Kvarteregräns
- ☒ Byggnader

PLANBESTÄMMELSER

Följande gäller inom områden med nedanstående beteckningar.
Endast angiven användning och utformning är tillåten.

GRÄNSBETECKNINGAR

- ▨ Planområdegrens
- Användningsgräns
- - - - - Egenskapsgräns

ANVÄNDNING AV MARK

Allmänna platser

LOKALGATA Lokaltrafik

NATUR Naturområde

Kvartermark

B₁ Bostäder som endast får uppföras fristående

UTNYTTJANDEGRAD

e₂₀ Största byggnadsarea i procent av fastighetsarean

BEGRÄNSNING AV MARKENS BEBYGGANDE

- ▨ Marken får inte bebyggas
- + + + + + Marken får endast bebyggas med uthus och garage
- u Inom området får inte bedrivas verksamhet eller vidlas åtgärd som kan hindra eller försvåra bibehållandet av elektriska starkströmsledningar

PLACERING; UTFORMNING; UTFÖRANDE

Utförande

30 Största taklutning i grader

II Högsta antal våningar

ADMINISTRATIVA BESTÄMMELSER

Genomförandetiden slutar 10 år efter att planen vunnit laga kraft

ÄNDRING AV DEL AV DETALJPLAN

NEDRE LILLARYD, BUSSEN 1

Perstorps kommun, Skåne län

Upprättad i oktober och reviderad i november 2011 och februari 2012

Lena Thore
Lena Thore
stadsarkitekt

Antagen av Byggnadsnämnden 27 februari 2012

Laga kraft 10 april 2012

Skala 1:1000 (A3)

PERSTORP 1275-P60