


UTDRAG UR DETALJPLANEKARTA
FÖR PLAN NR 300
Fastställt 1974-09-06

SKALA 1:2000

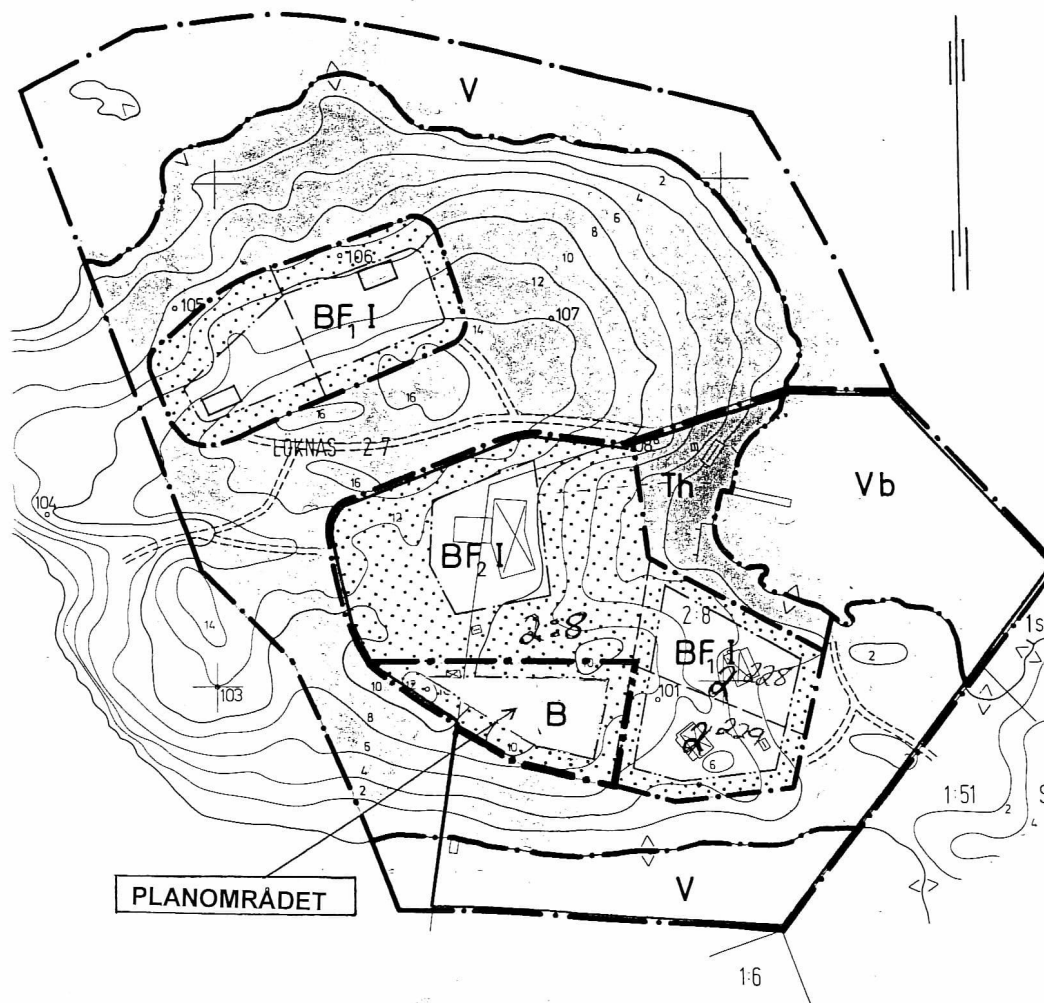

PLANOMRÅDETS GRÄNS
(del av fastigheten Vindö-Löknäs 2:8)

PLANBESTÄMMELSER

Följande gäller inom områden med nedanstående beteckningar.
Endast angiven användning och utformning är tillåten.
Underliggande byggnadsplan fastställd 1974-09-06 upphävs inom
de delar som berörs av planförslaget, hänvisning till utdrag av gamla
byggnadsplanens planbestämmelser och plankarta
(kommunens arkivakt nr 300).

1. OMRÅDETS ANVÄNDNING OCH TOMTS STORLEK

Med B betecknat område får användas endast för bostadsändamål.
Med prickar betecknad del får ej bebyggas. Tomt får ej ges mindre storlek
än 2000 kvm.

2. EXPLOATERING AV TOMT

På tomt som omfattar med B betecknat område får huvudbyggnad icke uppta
större byggnadsarea än 150 kvm. Härutöver får huvudbyggnaden föras med
uteplats under tak, öppenarea, om högst 20 kvm.
På tomt med B betecknat område får endast en huvudbyggnad och högst två
uthus uppföras. Uthusens byggnadsarea får ej överstiga 40 kvm.
Huvudbyggnaden får inrymma högst en bostadslägenhet.

3. BYGGNADERNAS LÄGE

Huvudbyggnad får ej förläggas närmare gräns mot granntomt än 8 meter.
Detta gäller även uthus.

4. BEBYGGELSENS UTFORMNING

På med B betecknat område får huvudbyggnad och uthus uppföras med
högst en våning. Inredning av vind liksom utförande av källare medges för
huvudbyggnad.

5. ADMINISTRATIVA BESTÄMMELSER

Genomförandetiden för denna detaljplan är 15 år från den dag beslutet att
anta planen vunnit laga kraft.

Tillägg till planbestämmelserna för
"Detaljplan för VINDÖ-LÖKNÄS 2:8", plan nr 300
Värmdö kommun
Upprättad 2001-03-21

Bengt Svensson

Antagen i kommunalfullmäktige 2001-09-26
Laga kraft 2001-12-04
Genomförandetid 2016-12-04

BYGGLOVSERVICE AB

Arnövägen 20, 132 34 Saltsjö-Boo
Telefon/Fax 08-715 98 08