


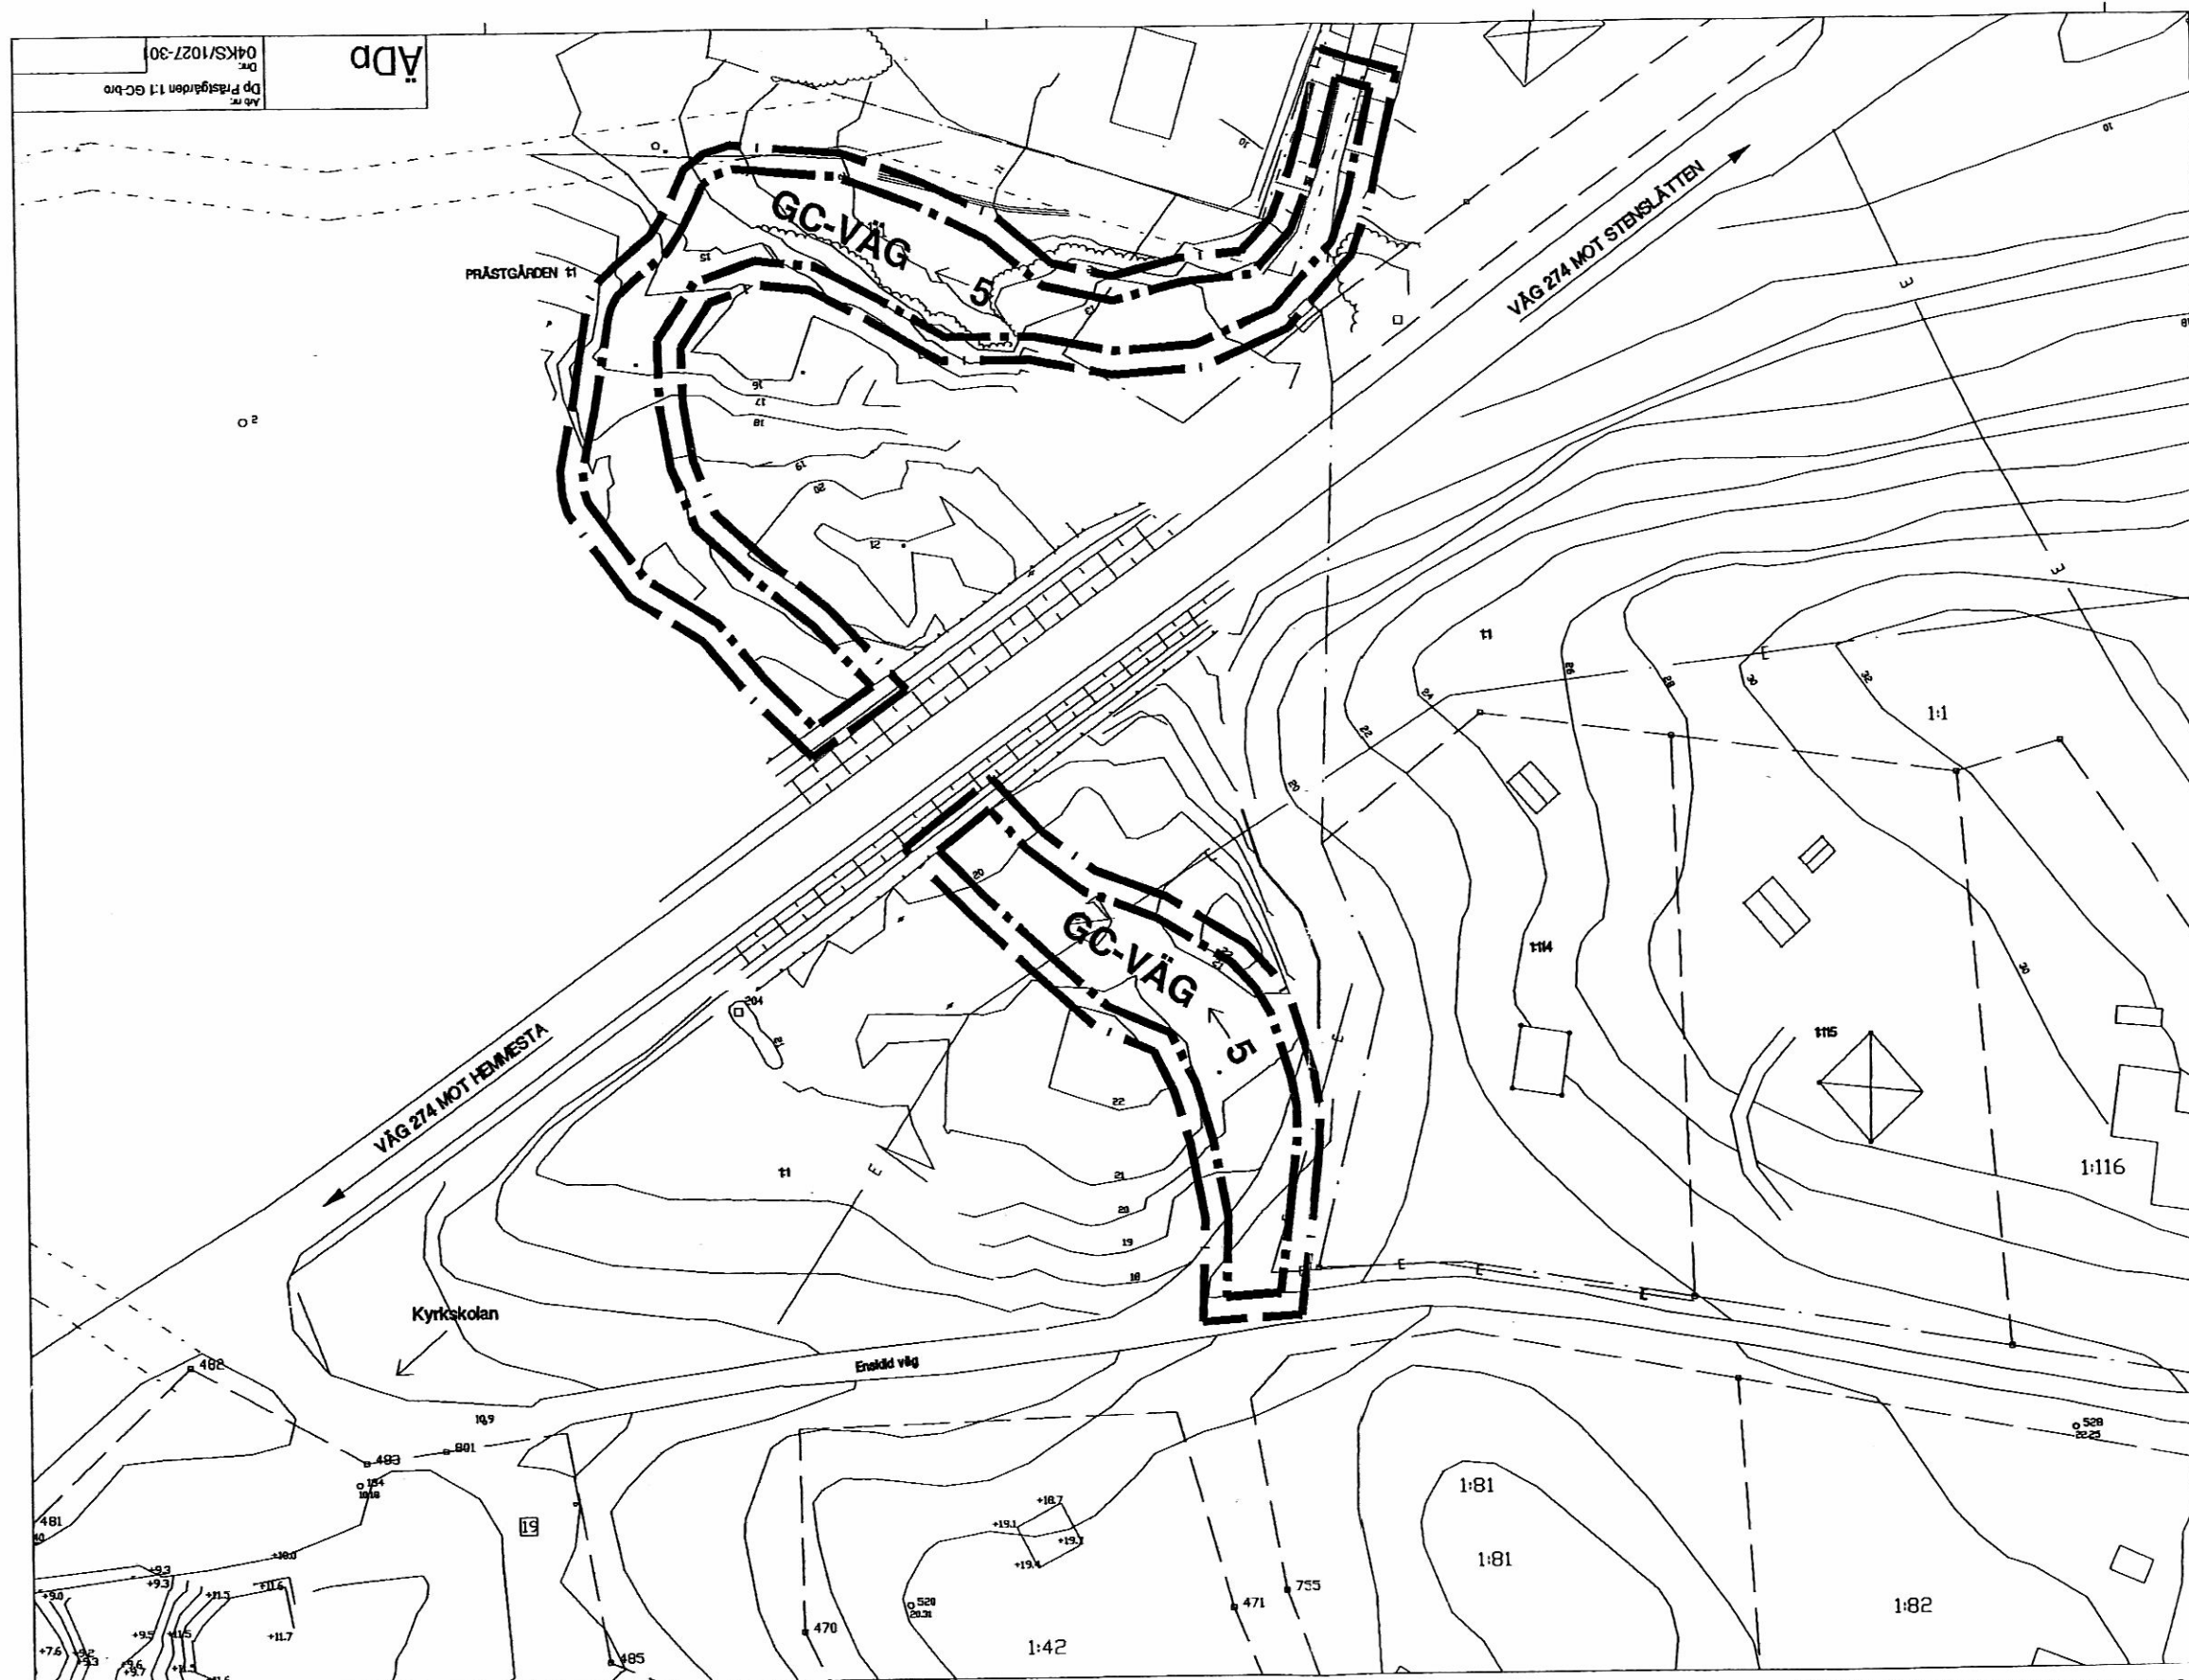

FÖRKLARINGAR

Följande bestämmelser gäller inom området med redanstående beteckningar. Bestämmelser utan beteckning gäller inom hela planområdet. Endast angiven användning, vinstfördelning, anordnande, placering, utformning samt utförande är tillåtet.

GRÄNSBETECKNINGAR

Plan- och genomförande gräns som på marken ligger 3 m utanför planområdet. Användningsgräns

PLANBESTÄMMELSER

ANVÄNDNING AV MARK- OCH VATTENOMRÅDEN
Allmänna platser (allmänt ändamål)

GC-VÄG Marken får endast användas som gång- och cykelväg.

BYGGNADERS PLACERING, UTFORMNING, UTFÖRANDE

5 Ramps högsta lutning i grader från horisontella planet.

ADMINISTRATIVA BESTÄMMELSER

Genomförandebeslutet slutar 5 år från det datum planen vinner laga kraft.

UPPLYSNINGAR

De underliggande planerna upphävs inom det område som berörs av denna planändring.

LAGAKRAFTBEVIS

Datum 2006-09-28

Detta beslut har vunnit laga kraft
den 2006-09-07



VÄRMDÖ KOMMUN
Kommunledningskontoret
Planenheten



Förslag detaljplan för
Prästgården 1:1 del av m fl
(Gång- och cykelbro över väg 274)

Värmdölandet, Värmdö kommun
Planenheten, Gustavsberg, 2005- Januari

Ingemar Eriksson
planchef
Hamid Roshangar
planarkitekt (planförslattare)

ANTAGANDEHANDLING

SAMRÅDSHANDLINGAR:

- planfakta med bestämmelser
- illustrationer
- planbeskrivning
- genomförandebeskrivning
- grundkarta, flygfoto
- fastighetsbeteckning
- (alla tillgängliga planhandlingar)

UTSTÄLLNINGSHANDLINGAR:

- planfakta med bestämmelser
- illustrationer
- planbeskrivning
- genomförandebeskrivning
- grundkarta, flygfoto
- fastighetsbeteckning
- samrådsredogörelse

ANTAGANDE- OCH ARKIVHANDLINGAR:

- planfakta med bestämmelser
- illustrationer
- planbeskrivning
- genomförandebeskrivning
- utställningsplan

Skala 1:1000
0 10 20 30 40 50 100 m

Vid utskrift i annat format än det som anges i riktlinjerna gäller endast den grafiska skalan.
GRUNDKARTEBETECKNINGAR

2,12 Fastighetsgräns
Fastighetsregisternummer
Befintlig byggnad
Väg / gångbanekant
Staket
Nivåkurvor med höjd i meter
Markhöjd i meter
Uppgift om förläggning
(ej fastställt läge)
Kraftledning

Uppgifter om grundkarta:
Koordinatsystem ST 74 i plan
och RH 00 i höjd
Måttas HMK-Ka, upprättad av
Lantmäterimyndigheten i Stockholms län
2003

ILLUSTRATIONER

Illustrationslinje
Illustration
Illustration/upplysningstext
Illustrerat träd

framlagd av KSTU:

godkänd av KS:

antagen av KF:

laga kraft: 2006-09-07

genomförandetid: 2011-09-07

Kommunens arkiv nr:
Dp 157

Arkiv nr:
Dp 157
Dnr:
04KS/1027-301