

FÖRSLAG TILL STADSPLAN FÖR DEL AV TUNAOMRÅDET KV. ABBOTEN och NUNNAN BOTKYRKA K:N, STOCKHOLMS LÄN

UPPRÄTTAT Å BOTKYRKA STADSARKITEKTKONTOR
I MARS 1970. REV. I APRIL 1970. REV. I AUG. 1970

Bo Wideqvist-Kull stadsarkitekt
Eiler Westerberg stadsplanarkitekt
Anita Blomberg stadsplanetekniker

BETECKNINGAR

Gränsbeteckningar

- Stadsplanegräns
- Gällande områdesgräns
- Gällande bestämmelsegräns
- x-x Gällande områdes- och bestämmelsegräns avsedd att utgå
- Gatu-kvarters- eller annan områdesgräns
- Särskild områdesgräns (utfartsförbud)
- Bestämmelsegräns
- Gränslinjer ej avsedda att fastställas

Områdesbeteckningar

Allmän plats

- Gata
- Park eller plantering

Byggnadskvarter

- BF Område för bostadsändamål, fristående hus
- H Område för handelsändamål

Övriga beteckningar

- Mark som icke får bebyggas
- Mark där garage och dylikt kan få uppföras
- +0.00 Gällande gathöjd
- (+0.00) Gällande gathöjd avsedd att utgå
- +0.00 Gathöjd
- II Antal våningar
- n Förbud att inreda vind

BETECKNINGAR PÅ GRUNDKARTAN


- 0000 Polygonpunkt
- Punkt i rutnät
- Gräns för fastighet eller samfällt område
- 830 Stadsägnummer
- 4 Tomtnummer
- Huvudbyggnad resp. uthus
- Väg
- Staket
- Häck
- Luftledning
- Koaxialkabel
- +0.00 Avvägd höjd
- Nivåkurvor

Grundkartan upprättad som utdrag
ur Botkyrka kommuns primärverk
Tumba i mars 1970

Carl-Johan Roos
stadsingenjör

Kopians likhet med original
bevisas i tjänsten
E. Berg

Skala 1:1000

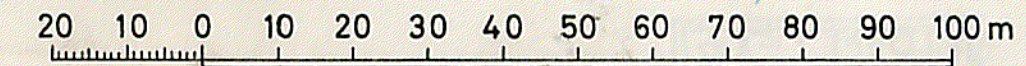

Tillhör sammanläggningsdelegerades
för Botkyrka kommun beslut
den 22. okt. 1970 § 87
betygar Curt Sjögren
sammanläggningsdelegerades sekr.

Godkänd av BN d. 5.9.1970
Antagen av SD d. 22.10.1970
Fastställd av