


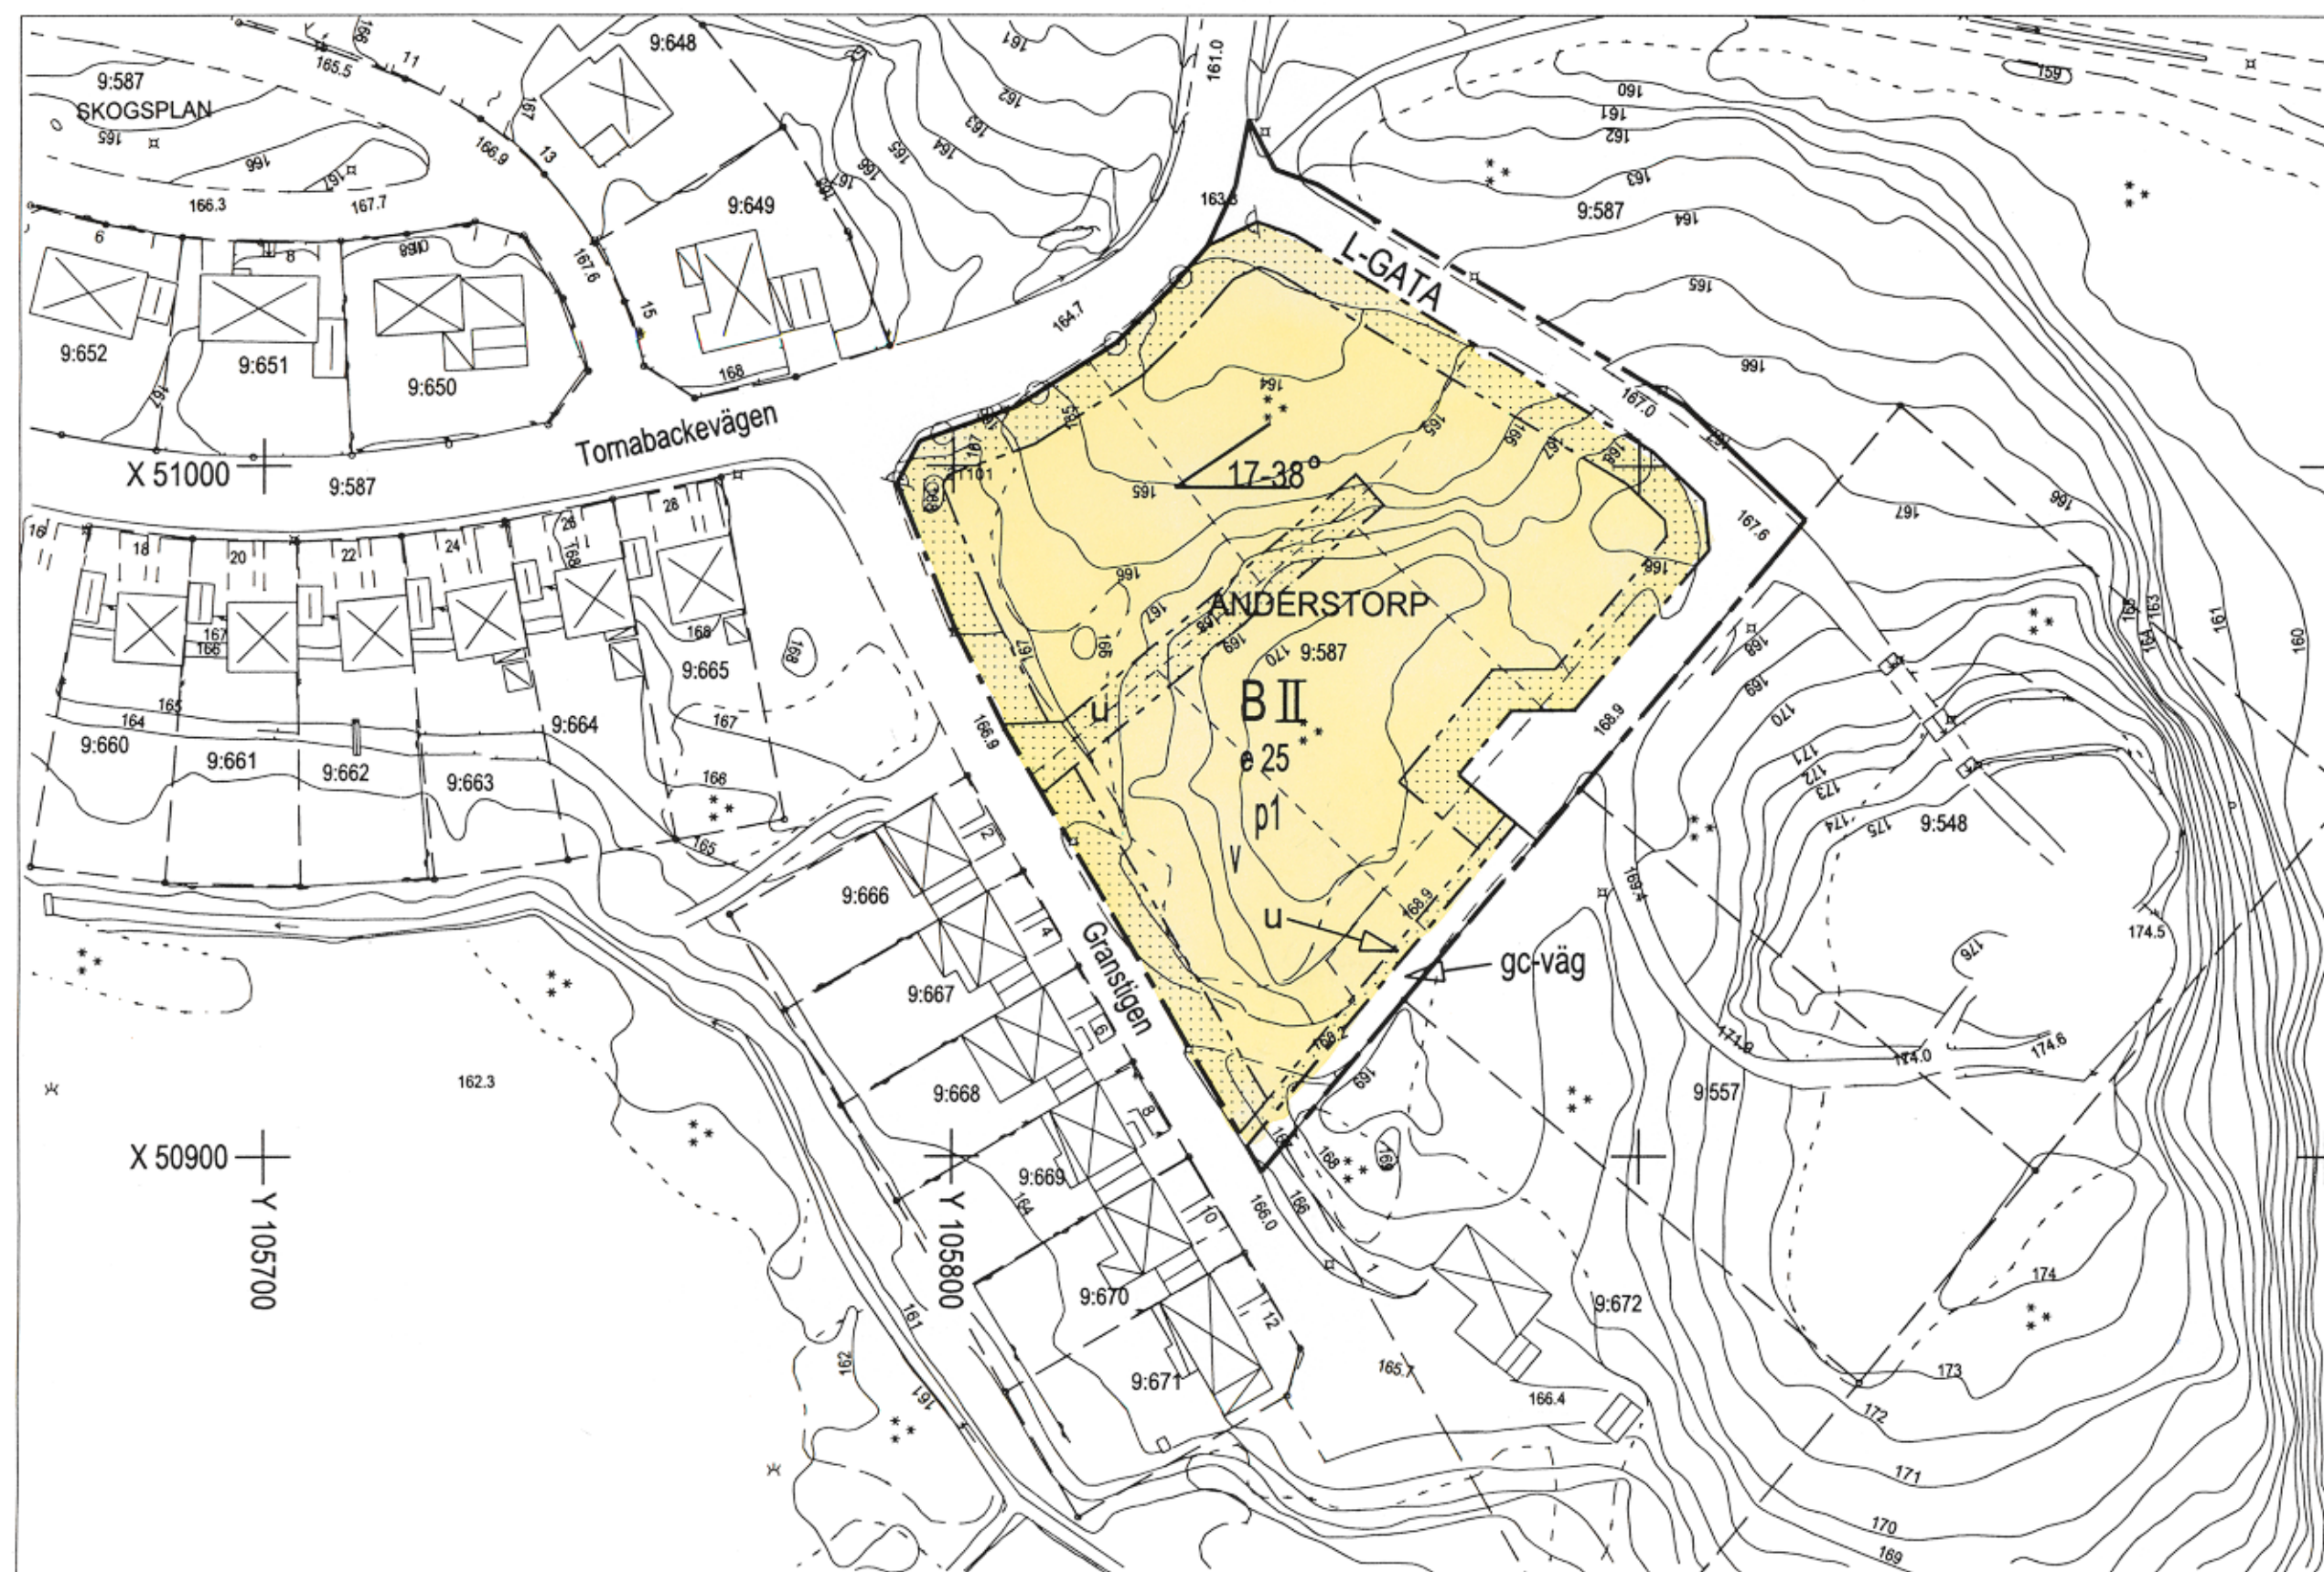

UPPLYSNINGAR

Grundkartans beteckningar

9:587
ANDERSTORP
byggnad, takkonstr
byggnad, hus/h
uthus
skärmt
skärmt, mur

häck
barnst
Ensig, enskilda körsad
begravningsställe
anläggning
bäck, dike
kärnkraft, gångbana
kanal
ägostadsgräns

Uppgifter om grundkartan

Upprättad och ajourförd av MBK-enheten
i Gäslaved från till oktober 2001
Koordinatsystem i plan 5.0 gon V.
Region 02 Halland.
Höjdsystem RH 70.

Kenneth Boquist
Mättningschef

0 10 50 100m
SKALA 1:1000

PLANKARTA PLANBESTÄMMELSER

Följande gäller inom områden med nedanstående beteckningar. Där beteckning saknas, gäller bestämmelsen inom hela planområdet. Endast angiven användning och utformning är tillåten.

GRÄNSBETECKNINGAR

Gräns för planområdet
Användningsgräns
Egenskapsgräns

ANVÄNDNING AV MARK OCH VATTEN

Allmänna platser

L-GATA Gata som ingår i lokalnätet

UTFORMNING AV ALLMÄNNA PLATSER

gc-väg Gång- och cykelväg

UTNYTTJANDEGRAD

e 25 Största byggnadsarea i procent av fastighetsarea. Uthus, garage och andra gårdsbyggnader får inte uppta större sammanlagd byggnadsarea än 75 m² per fastighet.

BEGRÄNSNINGAR AV MARKENS BEBYGGANDE

Marken får inte bebyggas

u Marken skall vara tillgänglig för allmänna underjordiska ledningar

MARKENS ANORDNANDE

Utfart, stängsel

Körbar utfart får inte anordnas

PLACERING, UTFORMNING, UTFÖRANDE

Placering

p1 Friliggande huvudbyggnader ska placeras minst 4 m från tomtgräns. Fristående garage/uthus skall placeras minst 1 m från tomtgräns. Del av huvudbyggnad som endast innehåller garage/uthus får placeras 1 m från ena tomtgräns. Erforderliga brandskyddsåtgärder ska vidtagas.

Utformning

II Högsta antal våningar.

V Utöver tillåtet antal våningar får vind ej inredas

17-38° Minsta respektive största taklutning i grader

Byggnadsteknik

b1 Uppvärmning endast med hjälp av vattenburet eller luftburet system

ADMINISTRATIVA BESTÄMMELSER

Allmänt ändamål

a1 Allmänt ändamål. Kommunen har rätt och skyldighet att lösa in marken

Genomförandetid

Genomförandetiden slutar tio år efter det att planen vunnit laga kraft

Illustrationer

illustrationslinje

REVIDERINGEN AVSER SIGN DATUM

Detaljplan för

Del av Anderstorp 9:587

i Anderstorp

Gislaveds kommun, Jönköpings län.

upprättad i oktober 2001

Reviderad i januari 2002

Den Johansson
Planerare

GISLAVEDS KOMMUN
Byggnadsnämndens kontor

Planens beteckning A 83

Antagen av byggnadsnämnden 2002-02-06

Vunnit laga kraft 2002-03-06

Genomförande-
tidens slut 2012-03-06

Skala 1:1000