

FÖRSLAG TILL ÄNDRING AV
STADSPLANEN FÖR DEL AV
LEXTORP
(KV RIDDARFJÄRILEN OCH SILKESFJÄRILEN mm)
I TROLLHÄTTAN
UPPGJORT AV STADSARKITEKTKONTORET I SEPTEMBER 1983

LEIF AHLBOM
LEIF AHLBOM
STADSARKITEKT

LARS KARLSSON
LARS KARLSSON
STADSPLANEINGENJÖR

GRUNDKARTAN UTGÖRS AV AJOURFÖRT UTDRAK UR
STADSENGJÖRSKONTORETS PRIMÄRKARTVERK
FASTIGHETSREDOVISNING 1983-09-26

LENNART JOHANSSON
LENNART JOHANSSON
STADSENGJÖR

BETECKNINGAR
GRUNDKARTAN

- FASTIGHETSGRÄNS
- KVARTERSGRÄNS ELLER ANNAN OMRÅDESGRÄNS ENLIGT
- GÄLLANDE DETALJPLAN
- BONINGSRÄTT RESPEKTIV UTHUS
- TRANSFORMATORBYGGNAD
- STAKET
- STENMUR
- STÖDMUR
- VÄG
- SLÄNT
- DIKE
- + 00.0 FASTSTÄLLD HÖJD PÅ GATA
- HÖJDKURVOR
- POLYGONPUNKT
- RUTNÄTSPUNKT

STADSPLANEKARTAN
GRÄNSBETECKNINGAR

- GRÄNS BELÄGEN TRE 3 METER UTANFÖR DET OMRÅDE
- SOM BERÖRES AV FÖRSLAGET
- GÄLLANDE OMRÅDESGRÄNS AVSEDD ATT BEHÅLLAS
- GÄLLANDE BESTÄMMELSGRÄNS AVSEDD ATT BEHÅLLAS
- GÄLLANDE OMRÅDESGRÄNS AVSEDD ATT UTGÅ
- GÄLLANDE BESTÄMMELSGRÄNS AVSEDD ATT UTGÅ
- OMRÅDESGRÄNS
- OMRÅDESGRÄNS FRÅN VILKEN MINDRE AVVIKELSER
- I VISSA FALL FÅR GÖRAS
- BESTÄMMELSGRÄNS



OMRÅDESBETECKNINGAR
ALLMAN PLATS

- GATA ELLER TORG
- PARK ELLER PLANTERING
- BYGGNADSKVARTER
- A ALLMÄNT ÄNDAMÅL
- B BOSTÄDER
- C SAMLINGSLOKALER

ÖVRIGA BETECKNINGAR

- MARK SOM INTE FÅR BEBYGGAS
- + 00.0 GÄLLANDE GATHÖJD
- F FRISTÄENDE HUS
- I ANTAL VÄNNGÅR
- BYGGNADSHÖJD
- UTFARTSFÖRBUD
- TVÄRSÄTT MED PIL MARKERAR FÖRBUDETS SLUT
- LEDNINGSMRÅDE

SKALA 1:1000

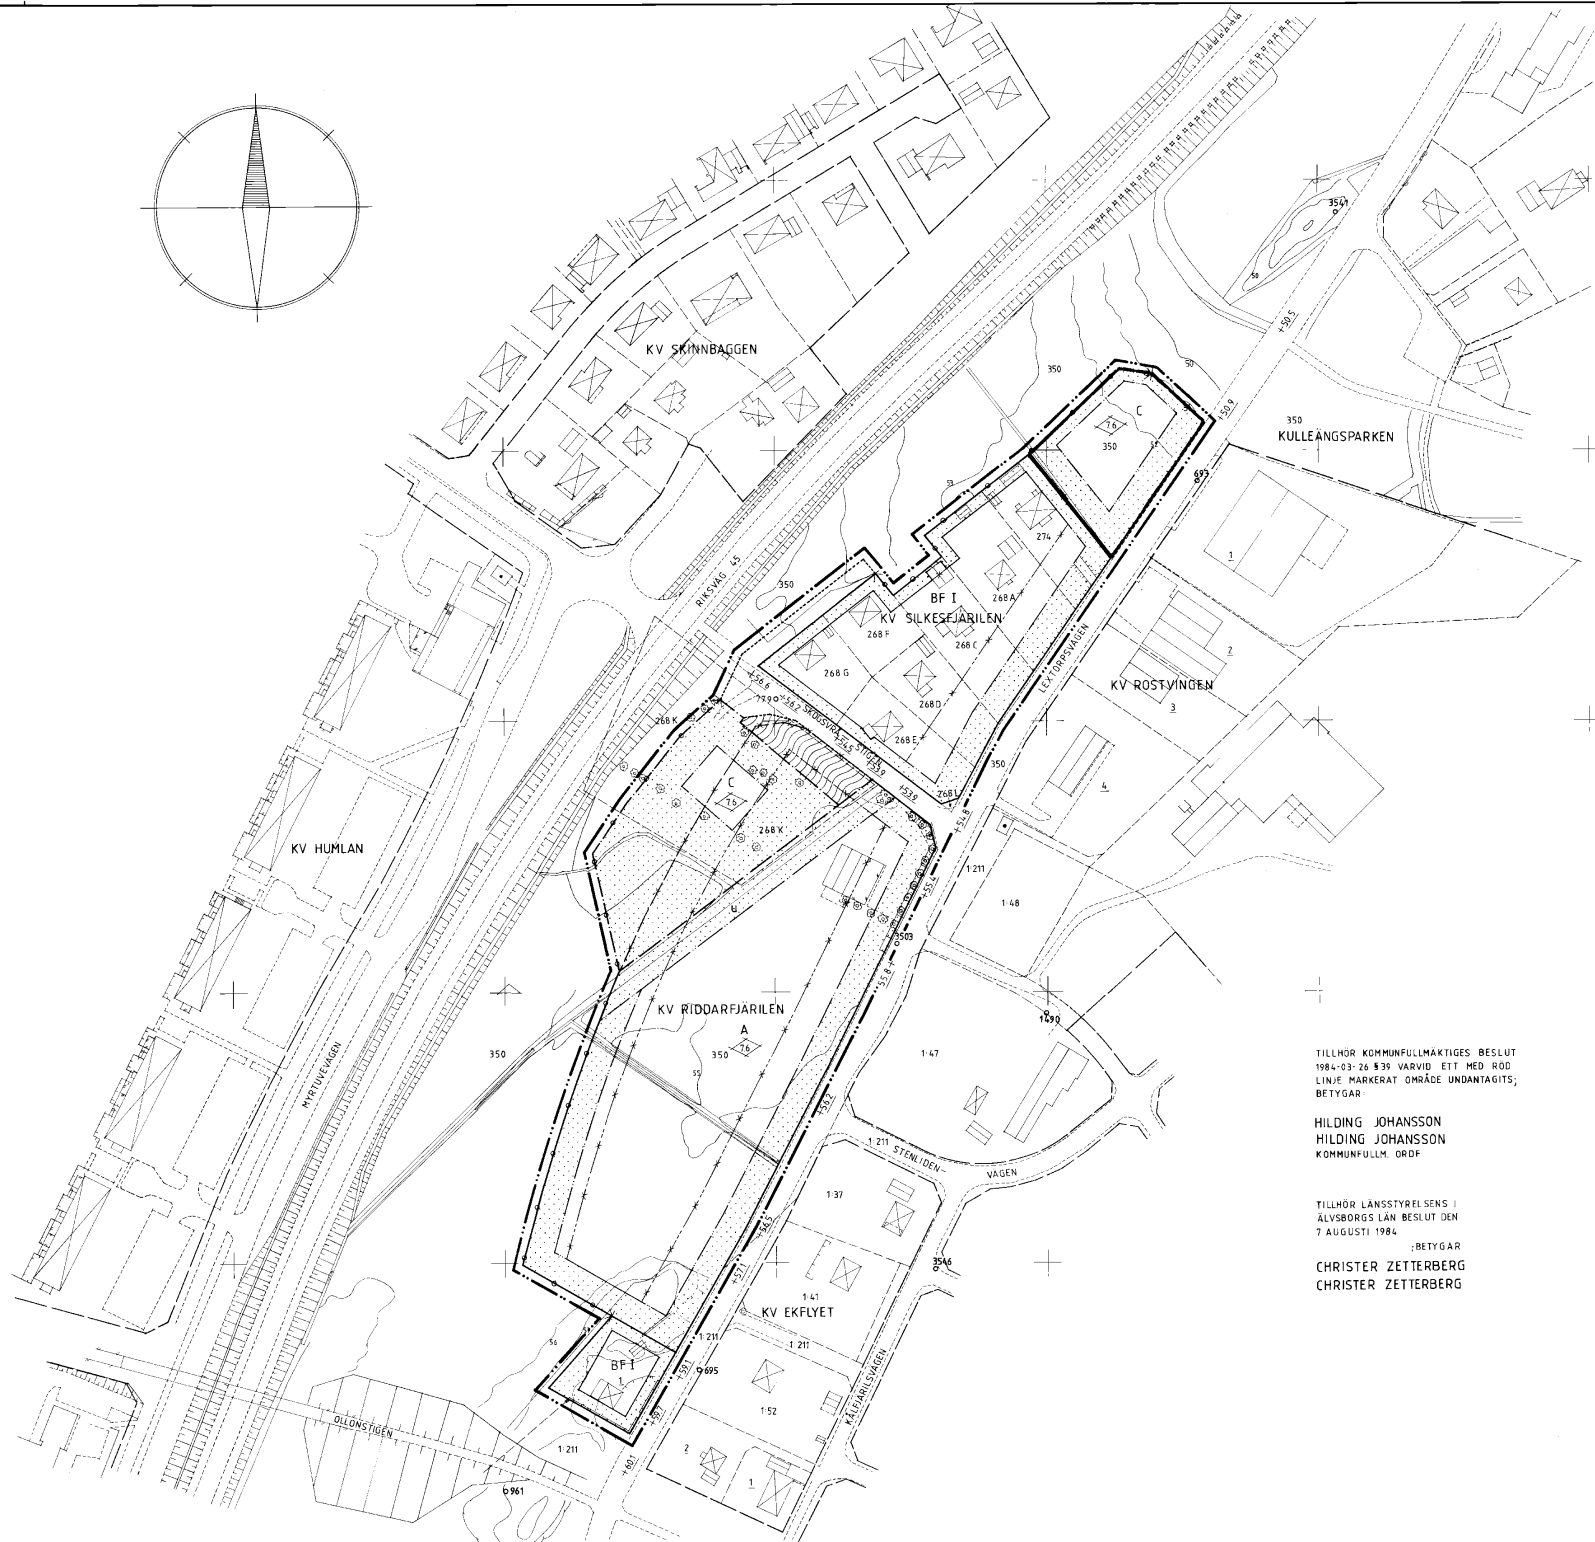 

TILLHÖR KOMMUNFULLMÄKTIGES BESLUT
1984-03-26 839 VARVID ETT MED RÖD
LINJE MARKERAT OMRÅDE UNDANTAGITS;
BETYGAR

HILDING JOHANSSON
HILDING JOHANSSON
KOMMUNFULLM. ORDF.

TILLHÖR LÄNSSTYRELSENS I
ÄLVSBERGS LÄN BESLUT DEN
7 AUGUSTI 1984 ; BETYGAR
CHRISTER ZETTERBERG
CHRISTER ZETTERBERG