

Ritsalen


FÖRSLAG TILL ÄNDRING AV STADSPLANEN FÖR KVARTEREN GRÖNBORG, SNEDLAPPEN OCH VINKELN I SUNDSVALL

ÄNDRAD 1 JUNI 1945

UPPRÄTTAT ÅR 1945 AV

H. Maurin
STADSARKITEKT.

S 84

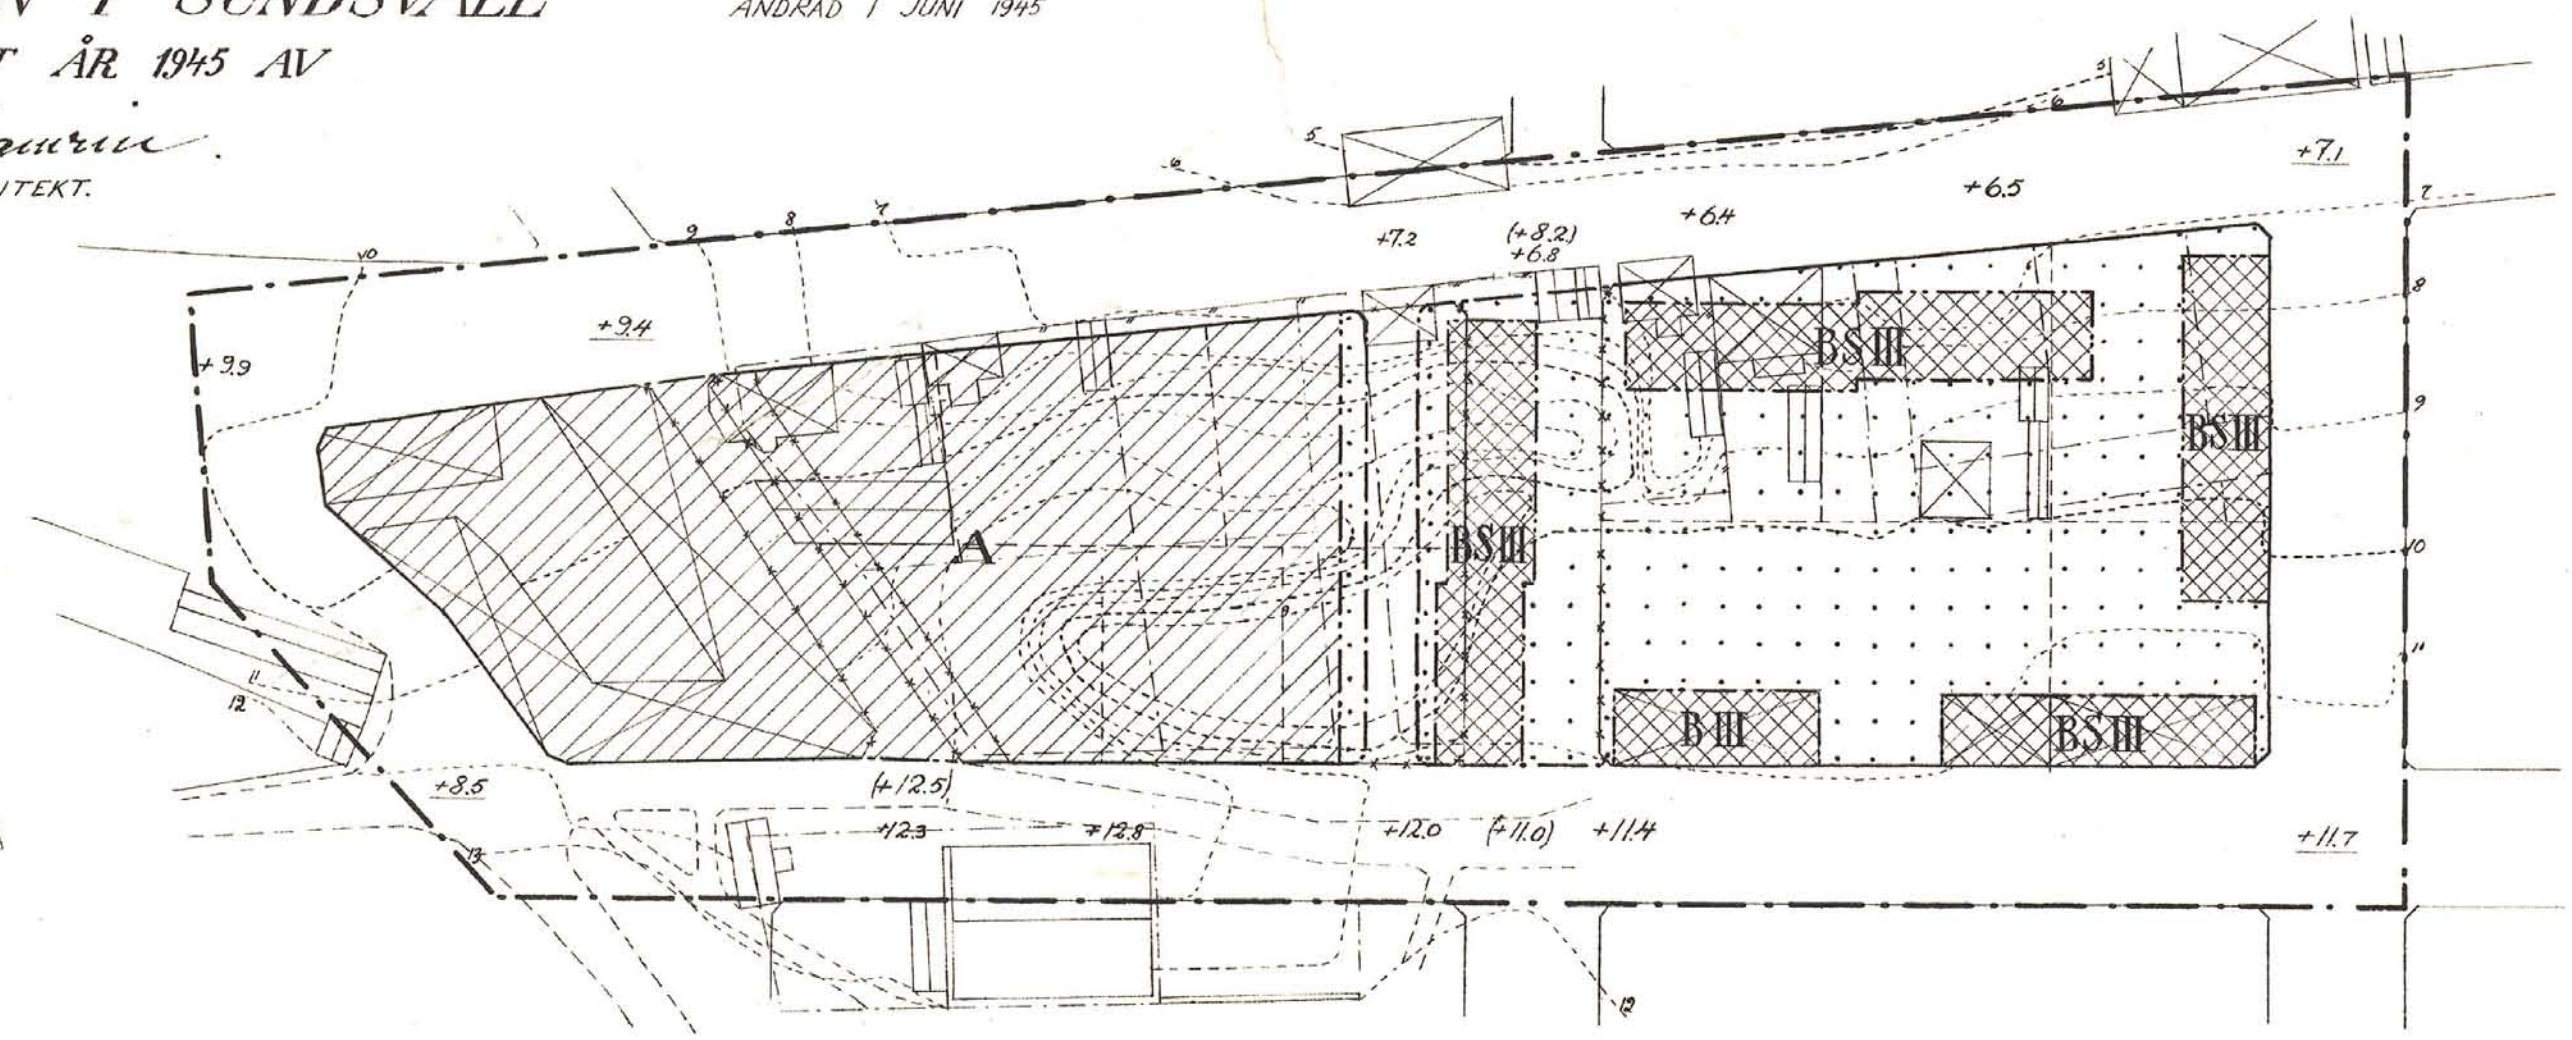


Beteckningar

Terrängkarta (befintliga förhållanden)

- stadsplanetinje
- fastighetsgränser
- vägar
- hurudbyggnad resp. uthus
- nivåkurvor
- gällande gaturöjd

Stadsplanekarta

- stadsplanegräns
- gällande stadsplanetinje
- gällande stadsplanetinje, avsedd att utgå
- områdesgräns
- bestämmelsegräns
- tomttinje, ej avsedd att fastställas
- allmän plats (gata, torg m.m.)
- mark för allmänt ändamål
- mark för bostadsändamål i slutet byggnadsställ
- mark, som ej får bebyggas
- gällande gaturöjd
- gällande gaturöjd, avsedd att utgå
- gaturöjd
- antal våningar

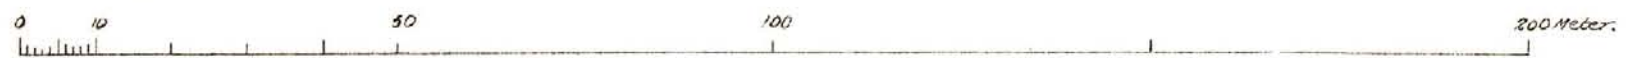

Skala 1:1000

Fastst. Kungl. Maj:ts beslut
1945-10-26

Förv.-pl.

Expeditionen

S 84