


Kv BOFINKEN del av, Skolvägen, Åkergatan, Södergatan

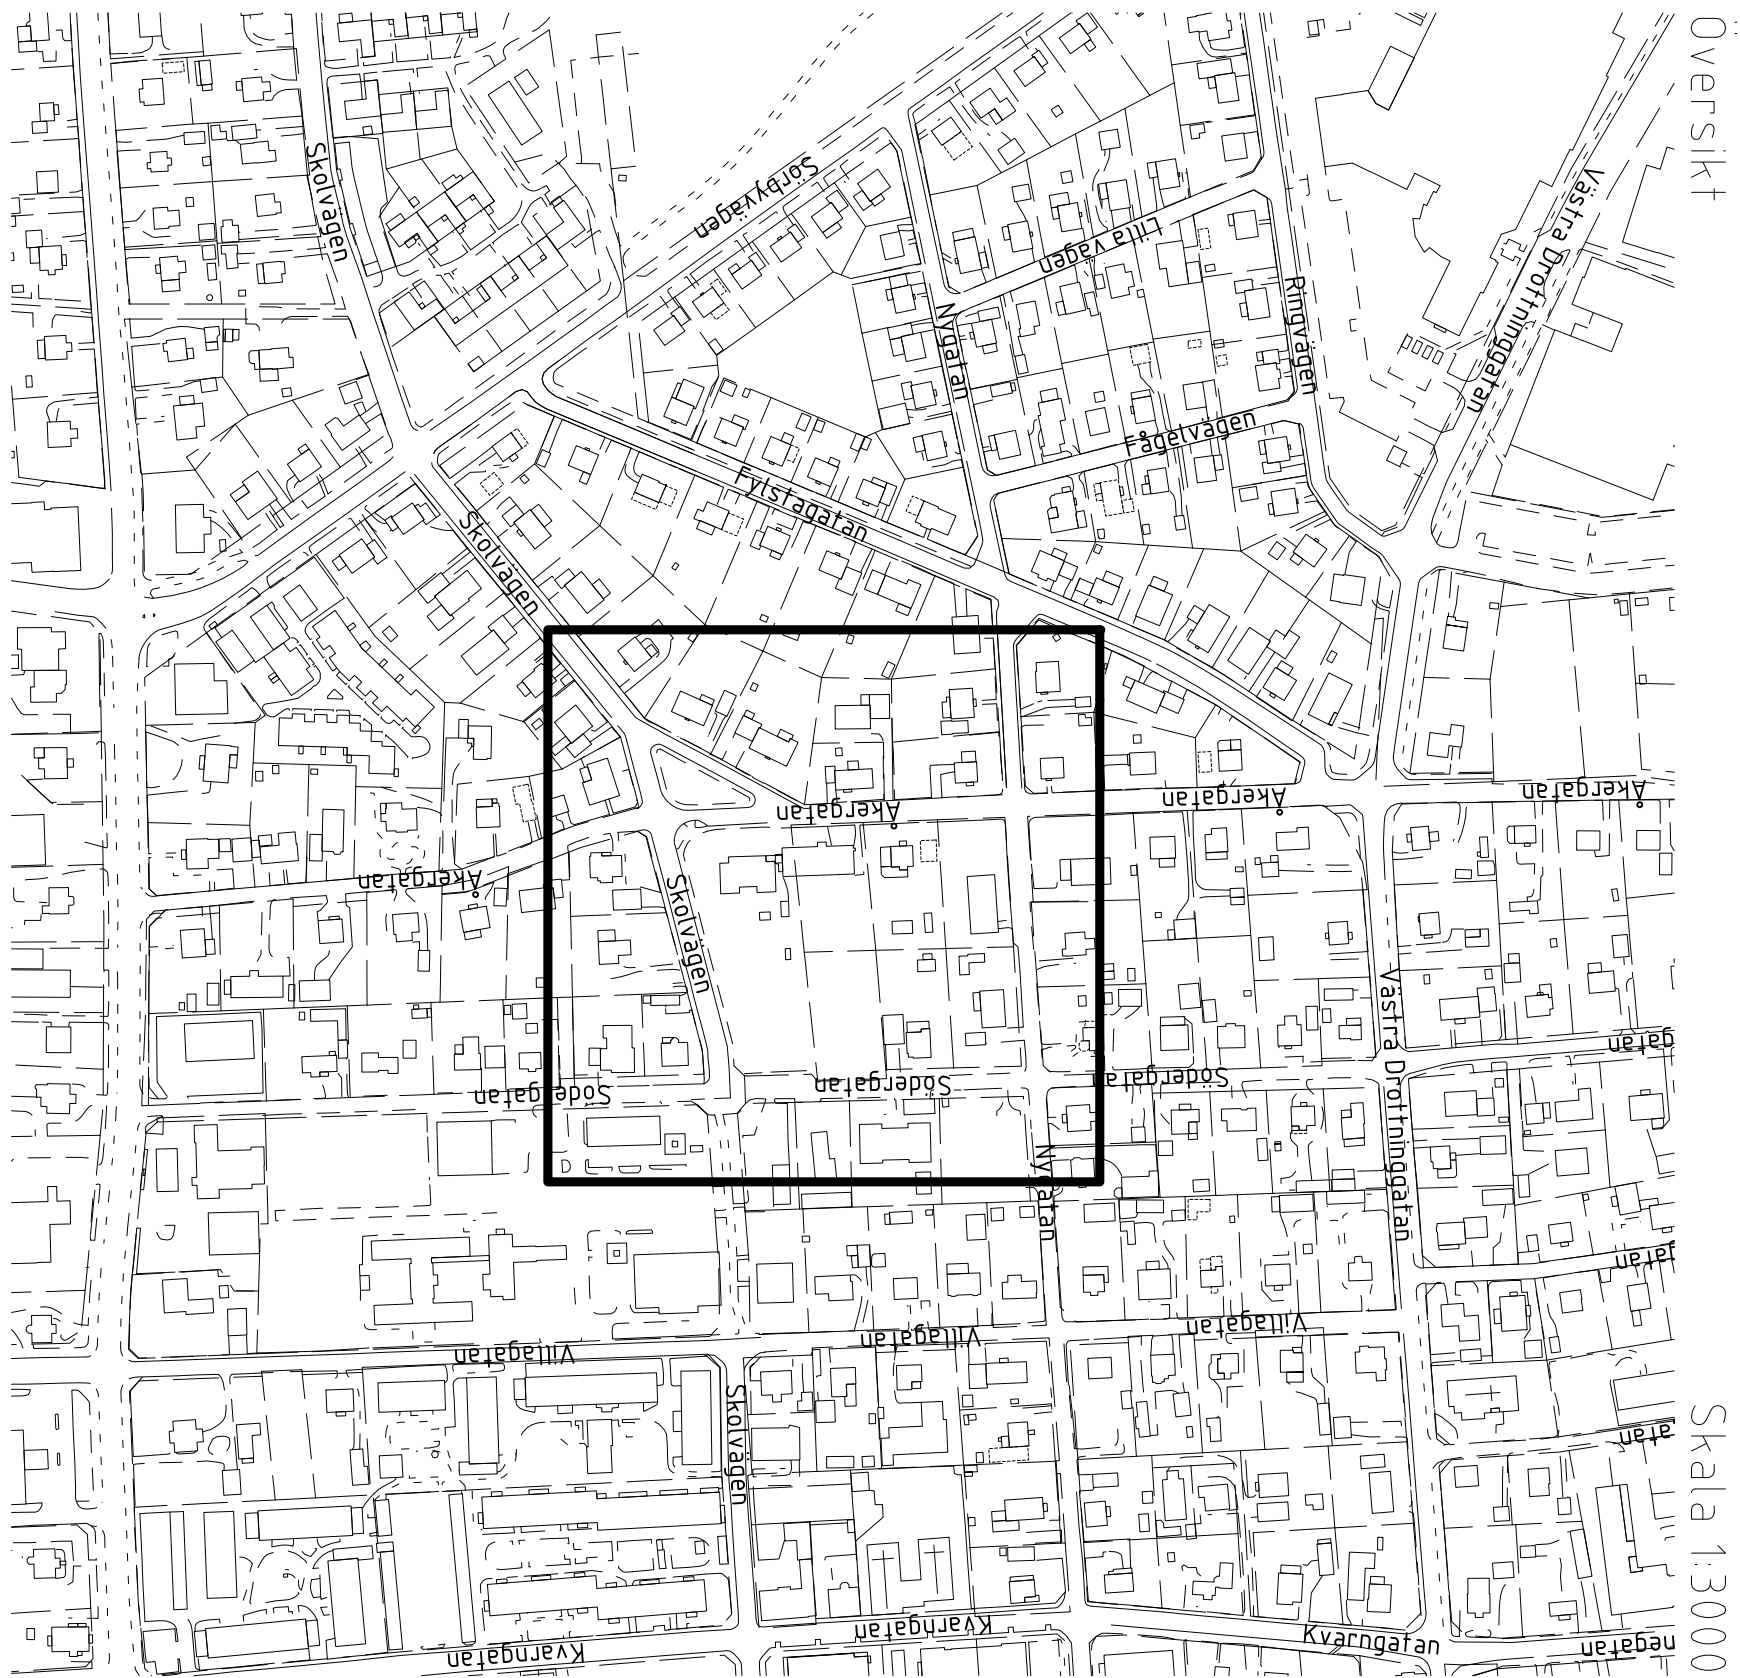


Äldre detaljplan




Gällande detaljplan


Skala 1:1000

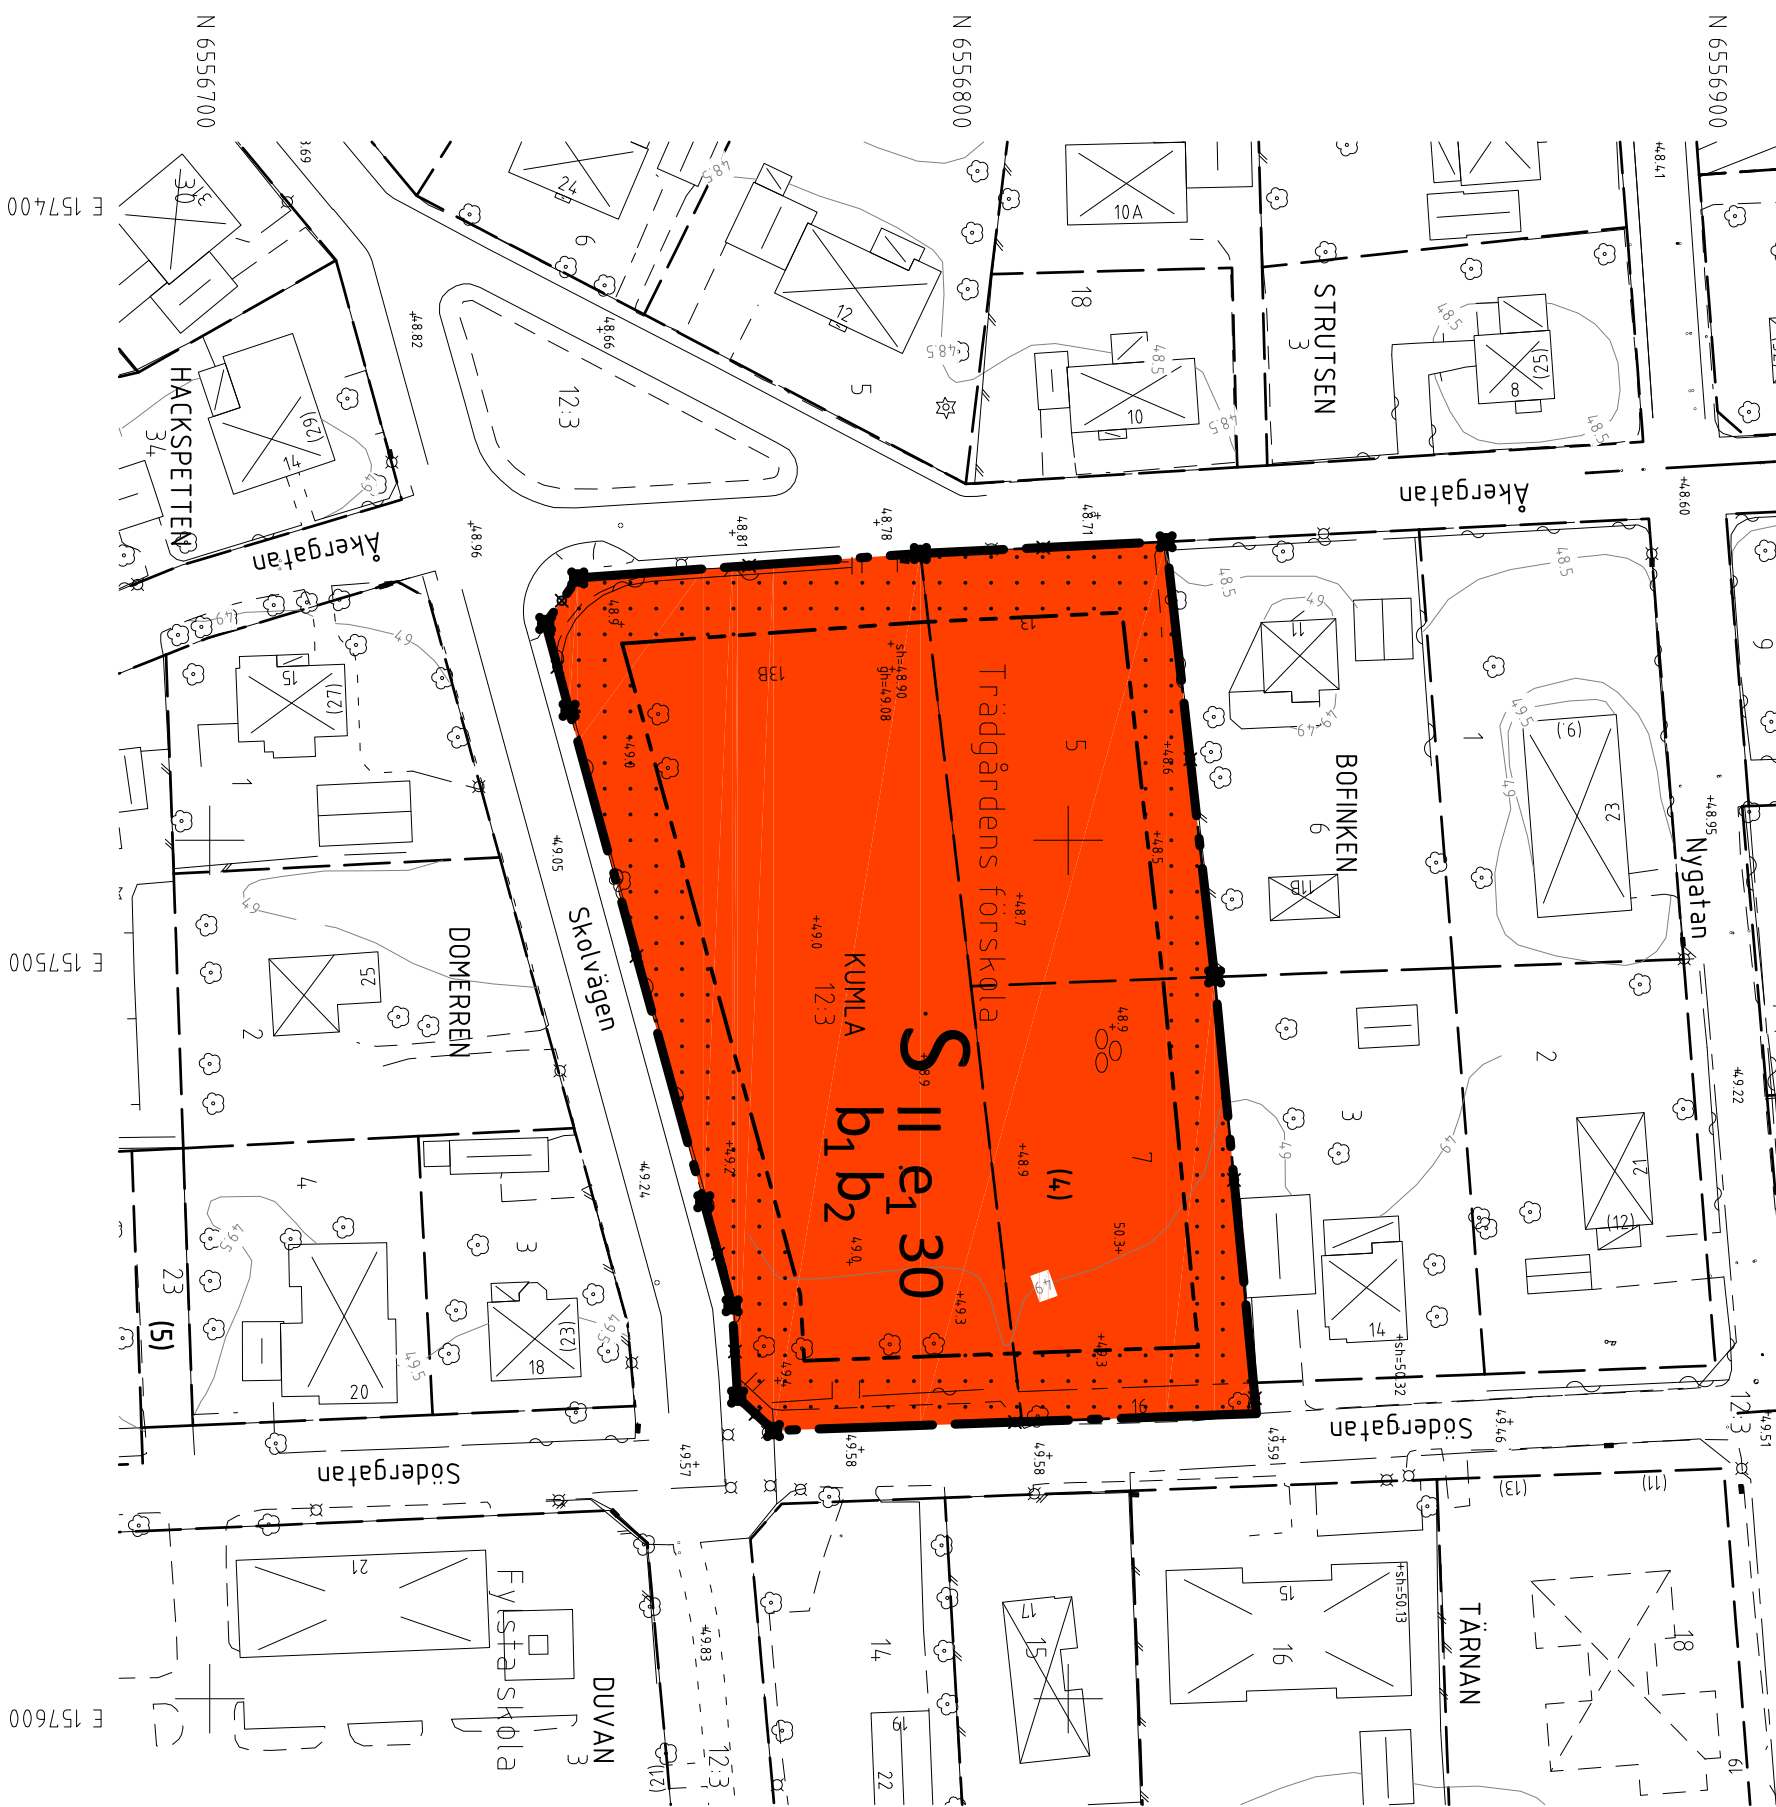

Illustration

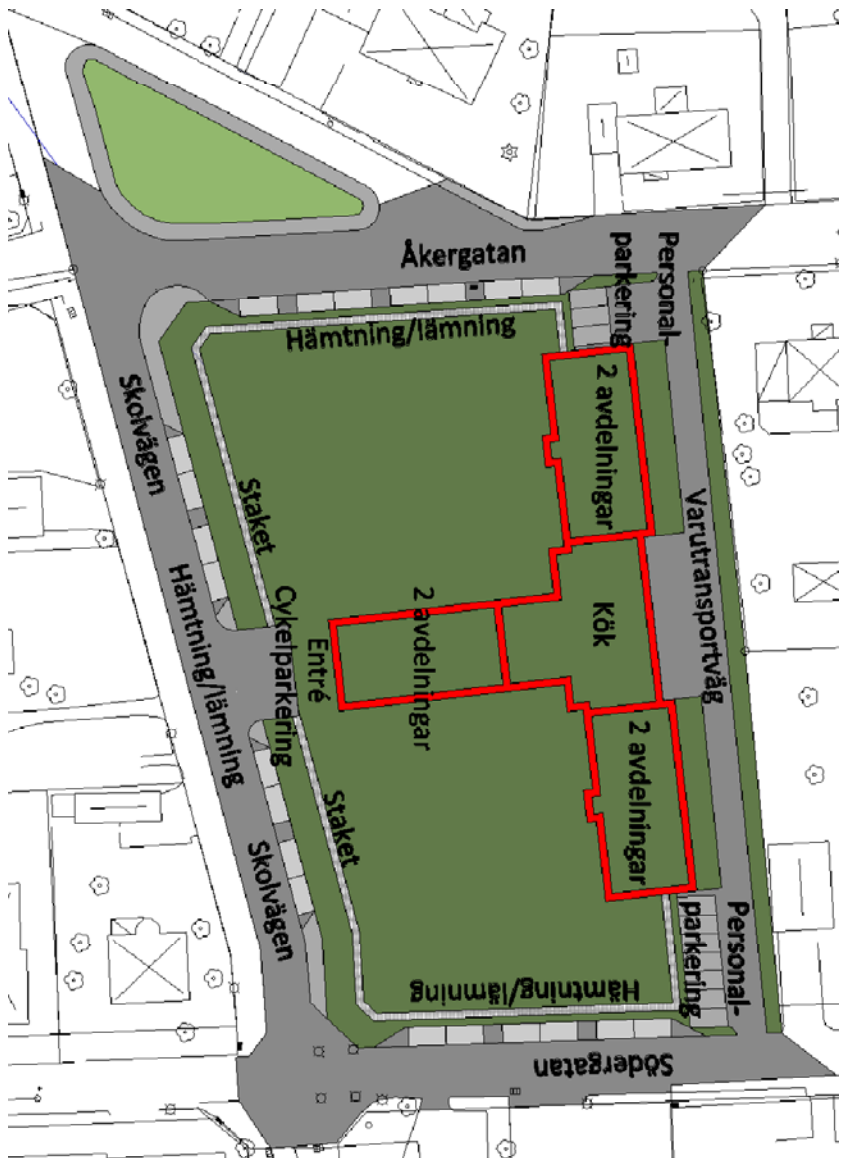

Illustrationen visar ett sätt att bygga fastigheten inom ramen för planbestämmelserna. Det slutgiltiga förslaget kan bli annorlunda.

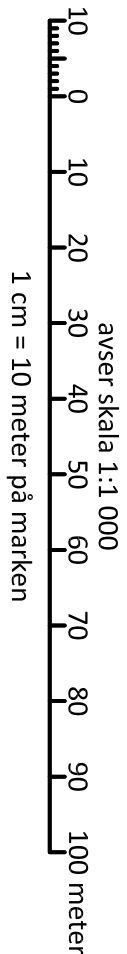

Grundkarta över kv. Bofinken del av, Skolvägen, Åkergatan, Södergatan, Samråd	
Kommun	Åker
Kunta	Örebro
Registreringsområde	
Kunta	
Upprättad	2013-09-09

PLANBESTÄMMELSER

Följande gäller inom områden med nedanstående beteckningar. Endast angiven användning och utformning är tillåten. Bestämmelser utan beteckning gäller inom hela området.

GRÄNSER

----- Detaljplanegräns
----- Egenskapsgräns

ANVÄNDNING AV MARK OCH VATTEN

Kvarteretsmark
S Skola

UTNYTTJANDEGRAD/FASTIGHETSINDELNING

e. 30 Största byggnadsarea i procent av fastighetsarea

BEGRENSNINGAR AV MARKENS BEBYGGANDE

Byggnad får inte uppföras

PLACERING, UTFORMNING, UTFÖRANDE

Utformning

II Högsta antal våningar

Byggnadsteknik

b₁ Byggnad ska uppföras i radonskyddat utförande
b₂ Dagvatten från tak och handgjorda ytor ska fördröjas genom avledning till grönytor eller dagvattenmagasin innan anslutning sker till den kommunala ledningsnätet.

ADMINISTRATIVA BESTÄMMELSER

Genomförandetid

Genomförandetiden är 10 år från den dag planen vinner laga kraft

Framställd genom	
Nymätning samt digital primärkarta	
Mätning	Beräkning
OS/LBF	AD
Skala	Mätbass
1: 1000	Beteckningsstandard
Koordinatsystem i plan	
SWEREF 99 15 00	Koordinatsystem i höjd
SWEREF 99 15 00	
RH 70	

Detailplan för		Antagandehandling	
Kv BOFINKEN del av		Beslutsdatum	
Skolvägen, Åkergatan, Södergatan		Insat	
Kunta, Kunta kommun, Örebro län		Antagande	
Upprättad 2013-06-13		12 dec 2013	
Skala		Laga kraft	
1: 1000		6 jan 2014	
Koordinatsystem i plan		Koordinatsystem i höjd	
SWEREF 99 15 00		RH 70	
10/2013 kv. Bofinken		Johannes Lunkjesson	
		Per Flodström	
		Fysisk planering	
		Planchet	
		Samråd: 2013-09-18 - 2013-10-09	
		Granskning: 2013-10-29 - 2013-11-19	