

Tone Haugen
Sekreterane


Upprättat i januari 1966

Anders Edvard.

Anders Edblad
Stadsarkitekt

Grundkartan upprättad
i januari 1966 av

Tore Haagen
Stadsingenjör

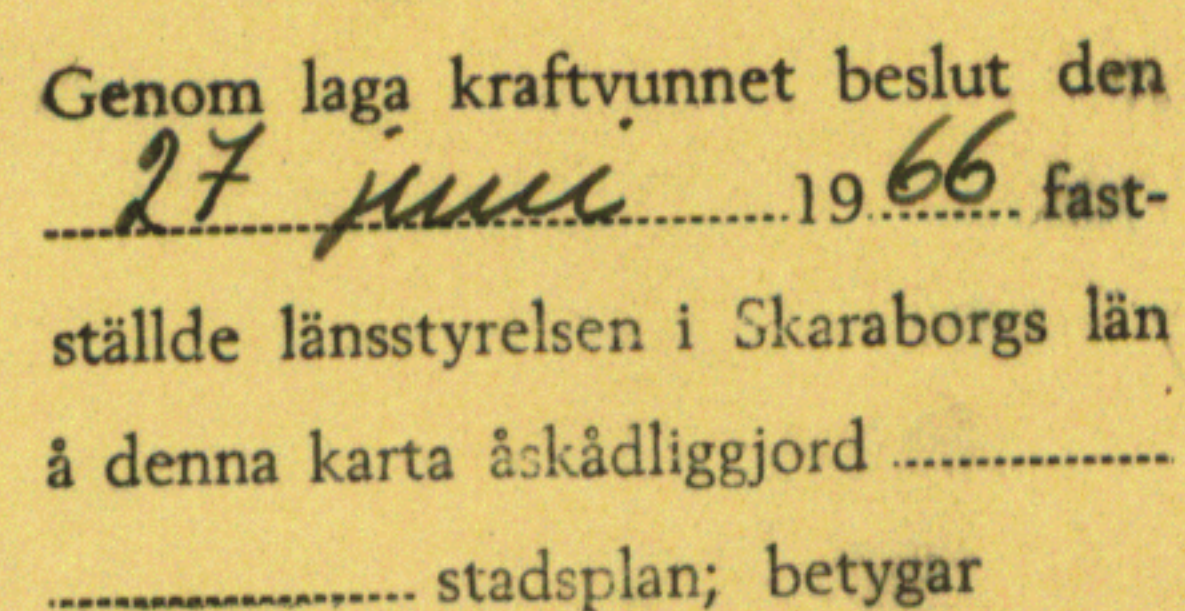

På tjänstens vägnar:

Pa tjänstens vaggar:
Erik Christensson

Erik Christiansson

———— Gällande områdes- och bestämmelsegräns

_____ Fastighetsgräns

  Huvudbyggnad resp. uthus

1 (II) br Fastighetsbeteckningar

A. Gränsbeteckningar

———— - Stadsplanegräns

_____ Gällande områdes- och bestämmelsegräns

— x — x — " " " " avseend att utgå

----- Gatukvarters- och annan områdesgräns

B. Områdesbeteckningar

ALLMÄN PLATS

☐ Gata

BYGGNADSKVARTER

BS Område för bostadsändamål, sammanbyggda hus


C. Övriga beteckningar

Mark som icke får bebyggas

+48.30 Gällande gatuhöjd

II III Antal våningar

Skala 1:1000

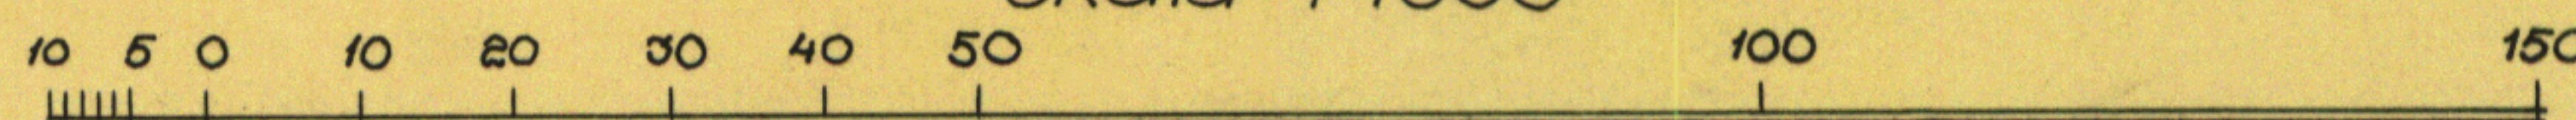

0181