


FÖRSLAG TILL ÄNDRING AV STADSPLANEN FÖR DEL AV KVARTEREN ANDERSBERG och POLHÖJD mm I TROLLHÄTTAN

UPPGJORT I SEPTEMBER 1977

THORVALD STRUVE, LEIF AHLBOM, TAGE BOGREN
STADSARKITEKT STADSARKITEKT STADSARKITEKT
LEIF AHLBOM, TAGE BOGREN
STADSARKITEKT STADSARKITEKT

TILLHÖR KOMMUNFULLMÄKTIGES BESLUT
§ 201 AV DEN 25 SEPTEMBER 1978 BETYGAR

HILDING JOHANSSON
HILDING JOHANSSON
KOMMUNFULLM. ORDF.

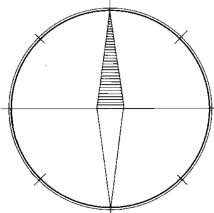

GRUNDKARTAN, VILKEN UPPRÄTTATS ÅR 1977 GENOM UTDRAG
UR STADSINGENJÖRSKONTORETS PRIMÄRKARTVERK, BESTYRKES:

ARNE ARODELL
ARNE ARODELL
STADSINGENJÖR

BETECKNINGAR:

GRUNDKARTAN

- FASTIGHETSGRÄNS
- GÄLLANDE KVARTERS-ELLER ANNAN OMRÅDESGRÄNS ENLIGT DETALJPLAN
- GÄLLANDE BESTÄMMELESGRÄNS ENLIGT DETALJPLAN
- BYGGNAD
- TRANSFORMATORBYGGNAD
- STENMUR
- HÖGSPÄNNINGSLEDNING
- + 00.00 FASTSTÄLLD HÖJD PÅ GATA

STADSPLANEKARTAN

A. GRÄNSBETECKNINGAR

- GRÄNS, BELAGEN TRE (3) METER UTANFÖR DET OMRÅDE SOM BERÖRES AV FÖRSLAGET
- GÄLLANDE OMRÅDESGRÄNS AVSEDD ATT BIBEHÅLLAS
- GÄLLANDE BESTÄMMELESGRÄNS AVSEDD ATT BIBEHÅLLAS
- GÄLLANDE OMRÅDESGRÄNS AVSEDD ATT UTGÅ
- GÄLLANDE BESTÄMMELESGRÄNS AVSEDD ATT UTGÅ
- KVARTERS-ELLER ANNAN OMRÅDESGRÄNS
- BESTÄMMELESGRÄNS
- GRÄNSLINJE EJ AVSEDD ATT FASTSTÄLLAS
- FÖRBUD MOT UTFART
- TVÄRSTRECK MED PIL MARKERAR FÖRBUDETS SLUT

B. OMRÅDESBETECKNINGAR



ALLMAN PLATS

- GATA ELLER TORG
- GATUPLANTERING

C. ÖVRIGA BETECKNINGAR

- MARK SOM ICKE FÅR BEBYGGAS
- + 00.00 GÄLLANDE GATUHÖJD
- (+ 00.00) GÄLLANDE GATUHÖJD AVSEDD ATT UTGÅ
- + 00.0 GATUHÖJD

SKALA 1:1000

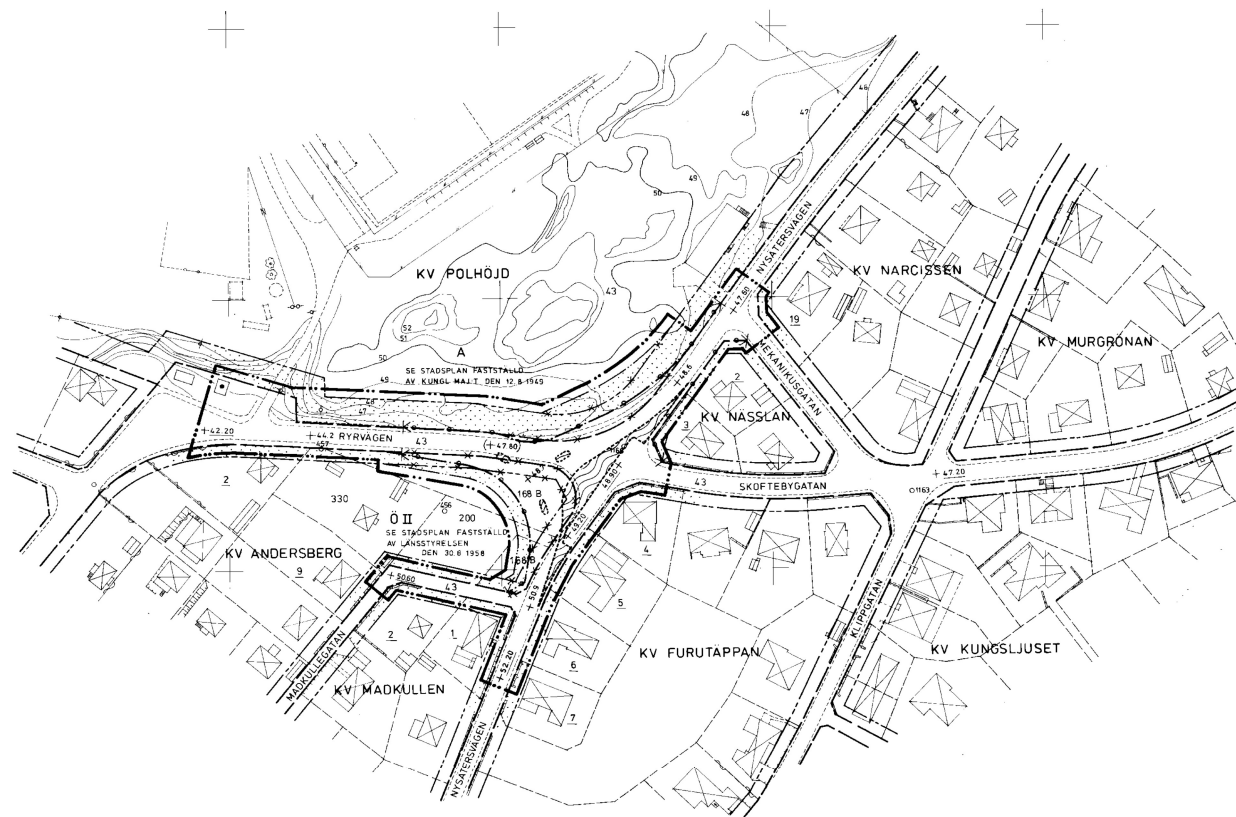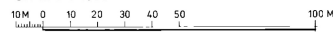

GENOM LAGAKRAFTVUNNET BESLUT DEN 26
JANUARI 1979 HAR LÄNSSTYRELSEN FASTSTÄLLT
DETTA FÖRSLAG

PEETER SÄRG
PEETER SÄRG