


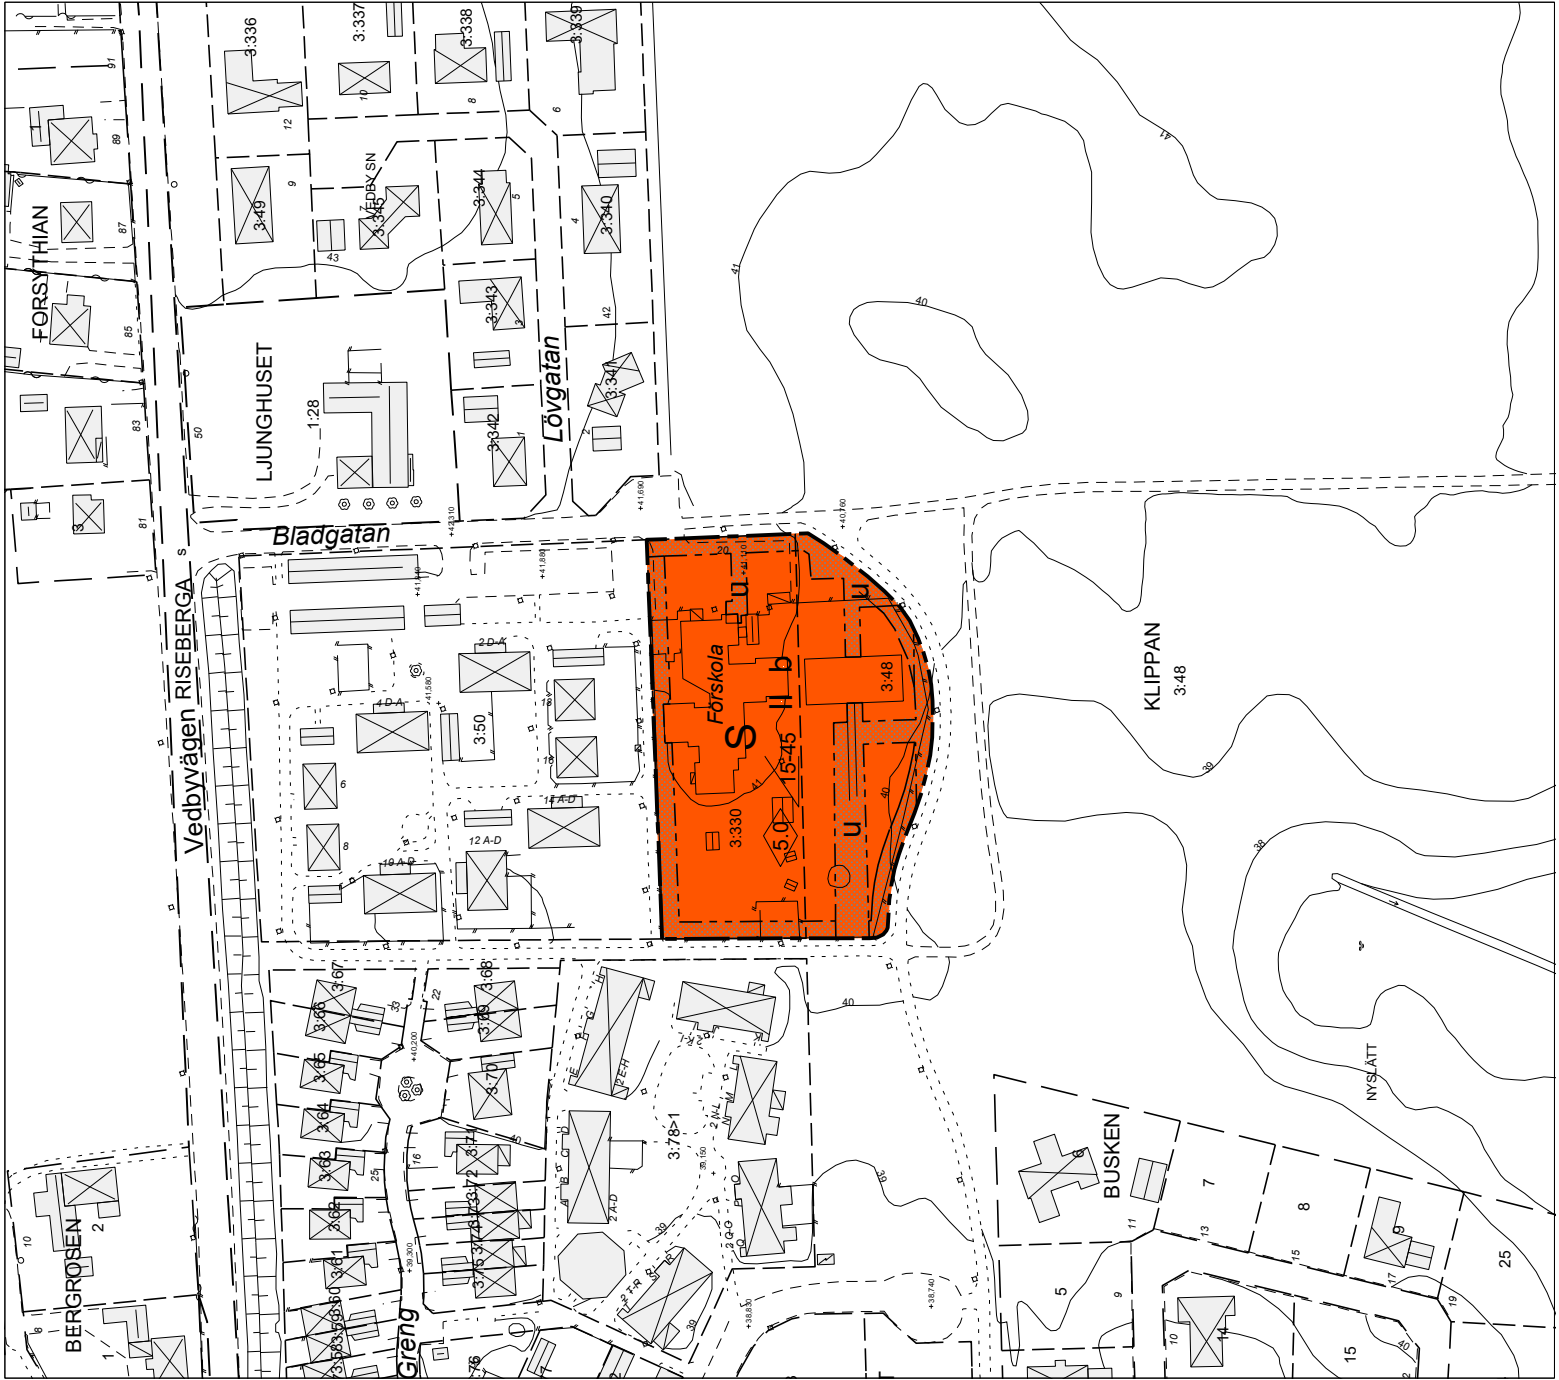

Anläggande
Detaljplan för
Klippan 3:330 och del av Klippan 3:48
Täppans förskola vid Bladgatan
i Klippans kommun, Skåne län
Upprättad 2014-01-13, reviderad 2014-04-07

Cöran Lönnqvist
stadsarkitekt

Agneta Andersson
handläggare

PLANHANDLINGAR
Plan-karta med bestämmelser
Plan- och genomförandebeskrivning
Utlåtande

UPPLYSNINGAR
GRUNDKARTANS BETECKNINGAR

3:330 Fastighetsbeteckning
Byggnad
Väggångsbarekant
Nivåkurva

PLANBESTÄMMELSER
Endast angiven användning och utformning är tillåten.
GRÄNSBETECKNINGAR
Piangräns
Användningsgräns
Egenskapsgräns


ANVÄNDNING AV KVARTERSMARK
Skola, förskola

BEGÄNSNING AV MARKENS BEBYGGANDE
Marken får inte bebyggas
Marken skall vara tillgänglig för allmänna underjordiska ledningar

UTFORMNING
Högsta byggnadshöjd i meter
Största taklutning i grader
Högsta antal våningar

BYGGNADSTEKNIK
b Endast källarlösa hus

BESLUT
Antagen av Kommunfullmäktige 2014-10-20
Laga kraft 2014-11-20
Genomförandetid till 2019-11-20

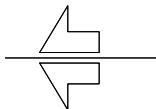

skala 1:1000 A2
skala 1:2000 A4

