


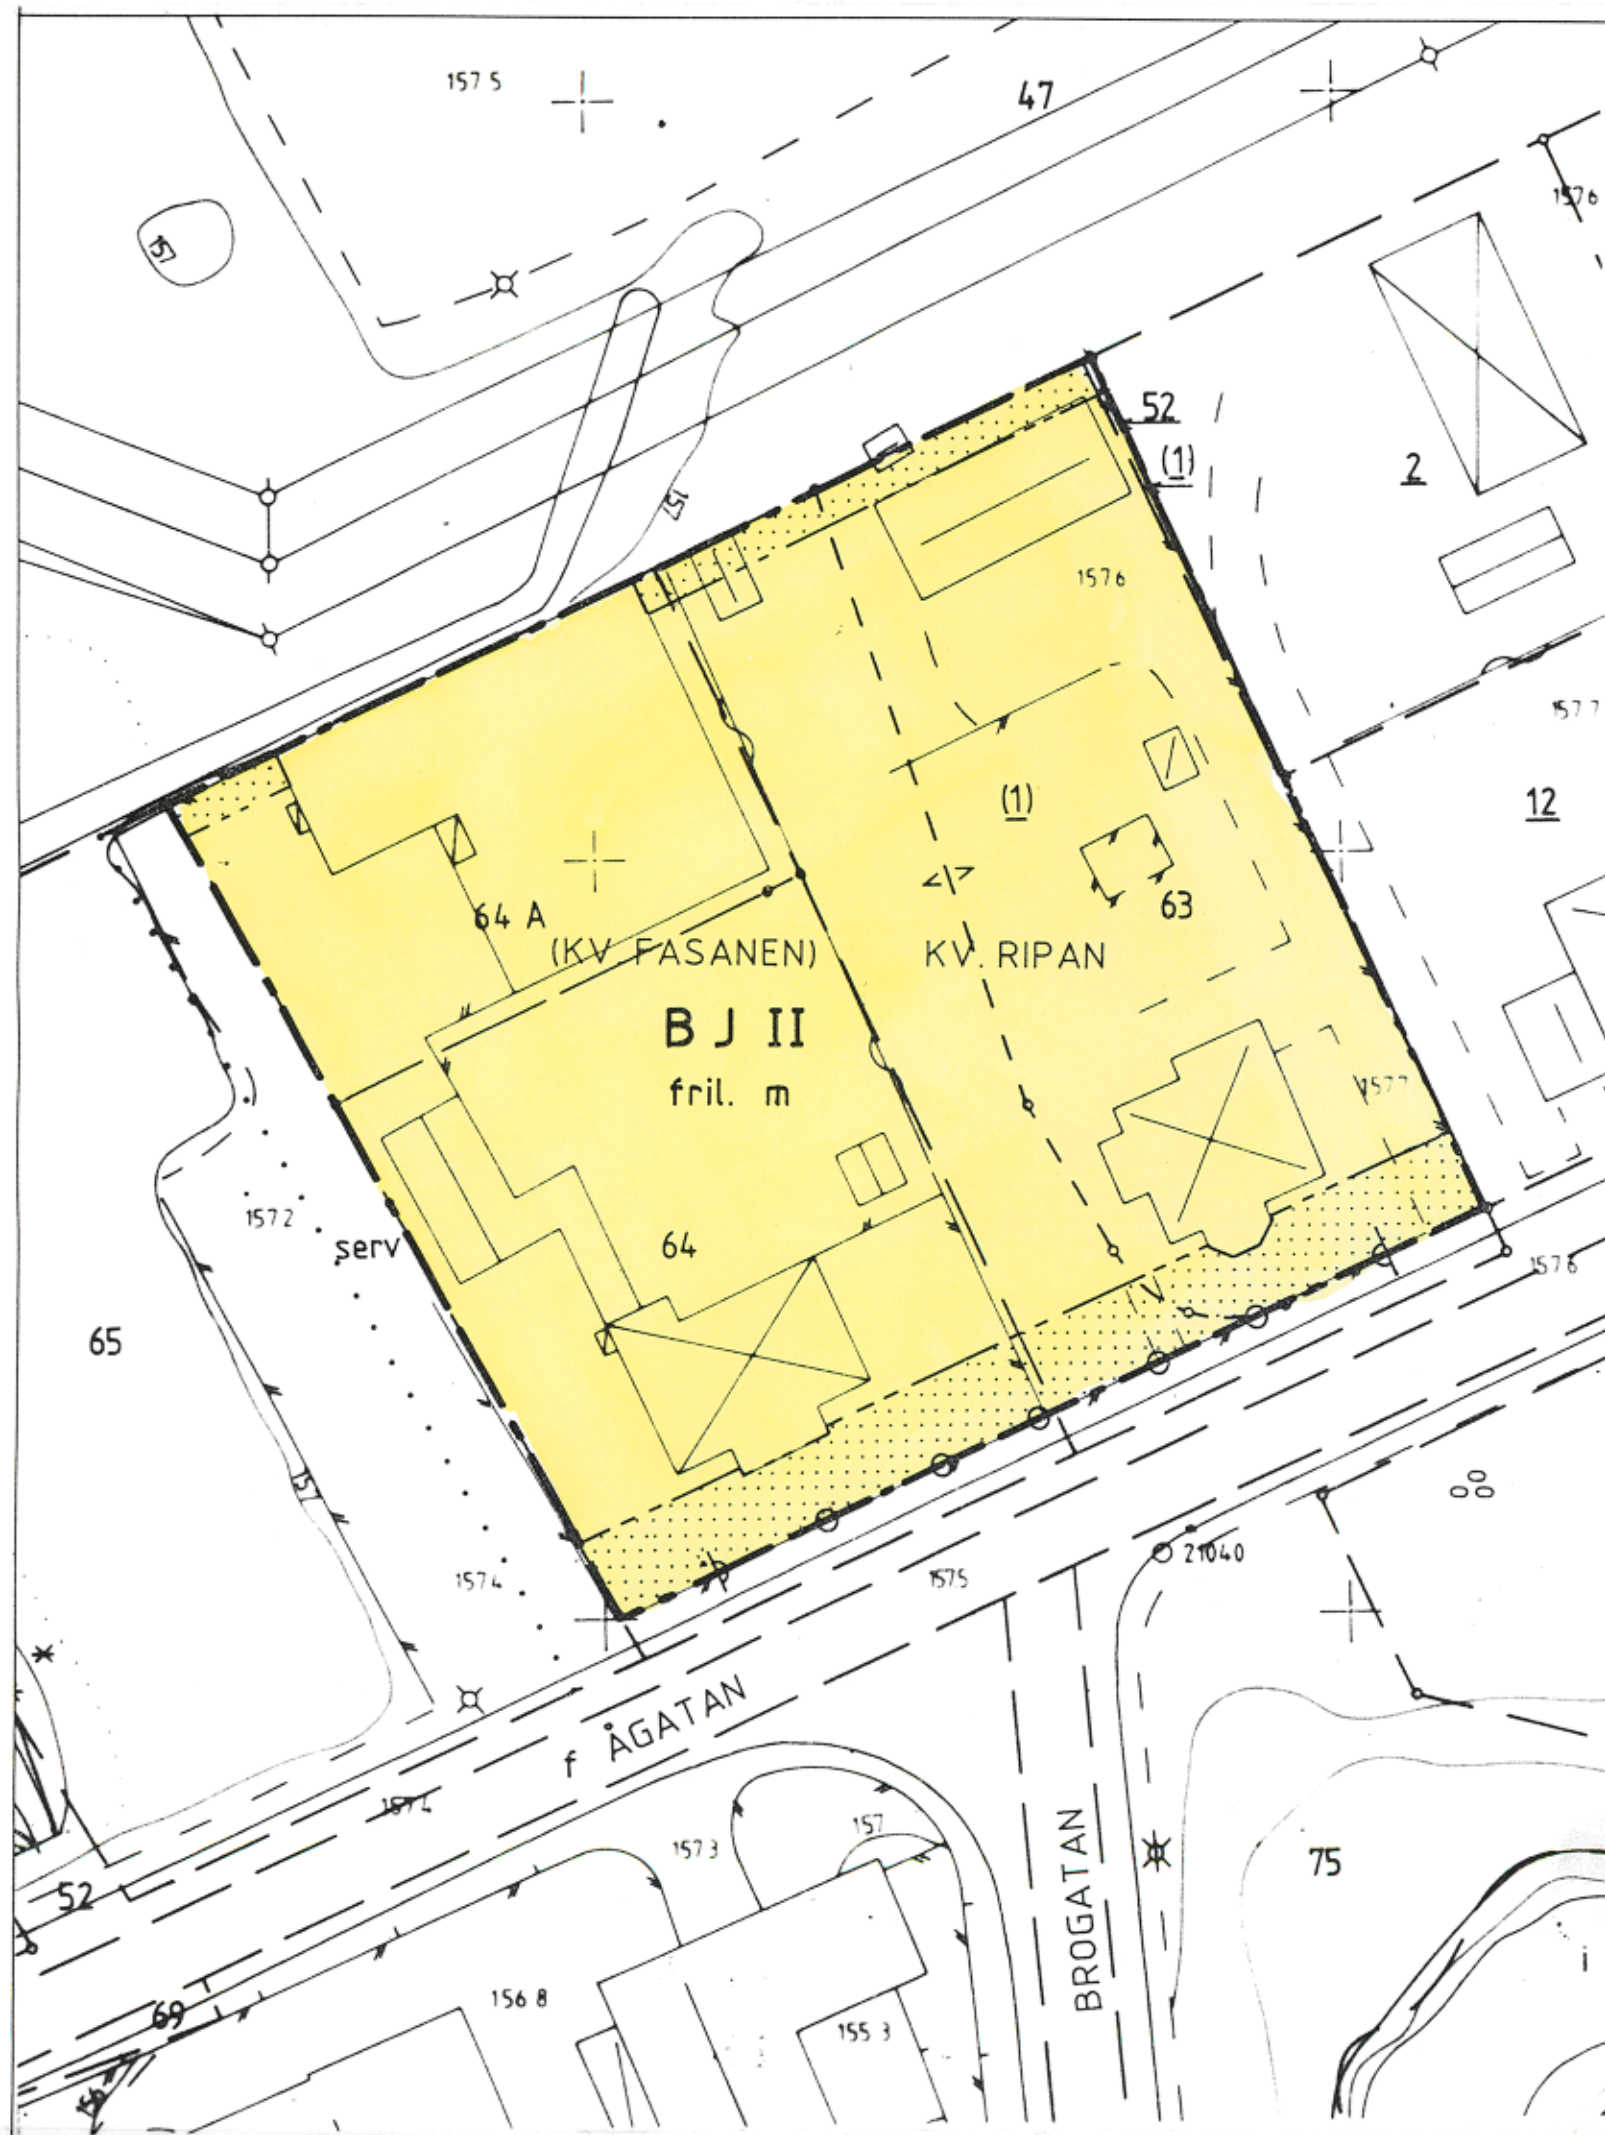

PLANKARTA

GRÄNSBETECKNINGAR

- — — — — Gräns för planområdet
- - - - - Användningsgräns
- - - - - Egenskapsgräns

PLANBESTÄMMELSER

Följande gäller inom områden med nedanstående beteckningar. Där beteckning saknas gäller bestämmelsen inom hela området. Endast angiven användning och utformning är tillåten.

ANVÄNDNING AV MARK

Allmänna platser

- BJ** Bostäder och industri

BEGRÄNSNING AV MARKENS BEBYGGANDE

- Marken får inte bebyggas.

MARKENS ANORDNANDE

Utfart

- Utfart får inte anordnas.

UTFORMNING

- II** Högsta antal våningar.
- fril. Endast friliggande hus.

STÖRNINGSSKYDD

- m** Verksamheten får inte vara störande för omgivningen.

ADMINISTRATIVA BESTÄMMELSER

Genomförandetid

Genomförandetiden är 5 år räknat från det datum planen vinner laga kraft.

Upphäv fastighetsplan

Den fastighetsplan som vann laga kraft 1965-04-09 beträffande Ripan nr. 1 är upphävd.

Detaljplan för
STG 63 m.fl. fastigheter i
Anderstorps samhälle, Gislaveds
kommun, Jönköpings län.

UPPRÄTTAD I AUGUSTI 1992.

Britt Benjaminsson
Britt Benjaminsson
Planingenjör

GISLAVEDS KOMMUN
Stadsarkitektkontoret

Planens beteckning	A72
Antagen av Byggnadsnämnden	1992-09-29
Vunnit laga kraft	1992-10-28
Genomförande- tidens slut	1997-10-28
Skala 1:500	0 5 10 20 30 M.